
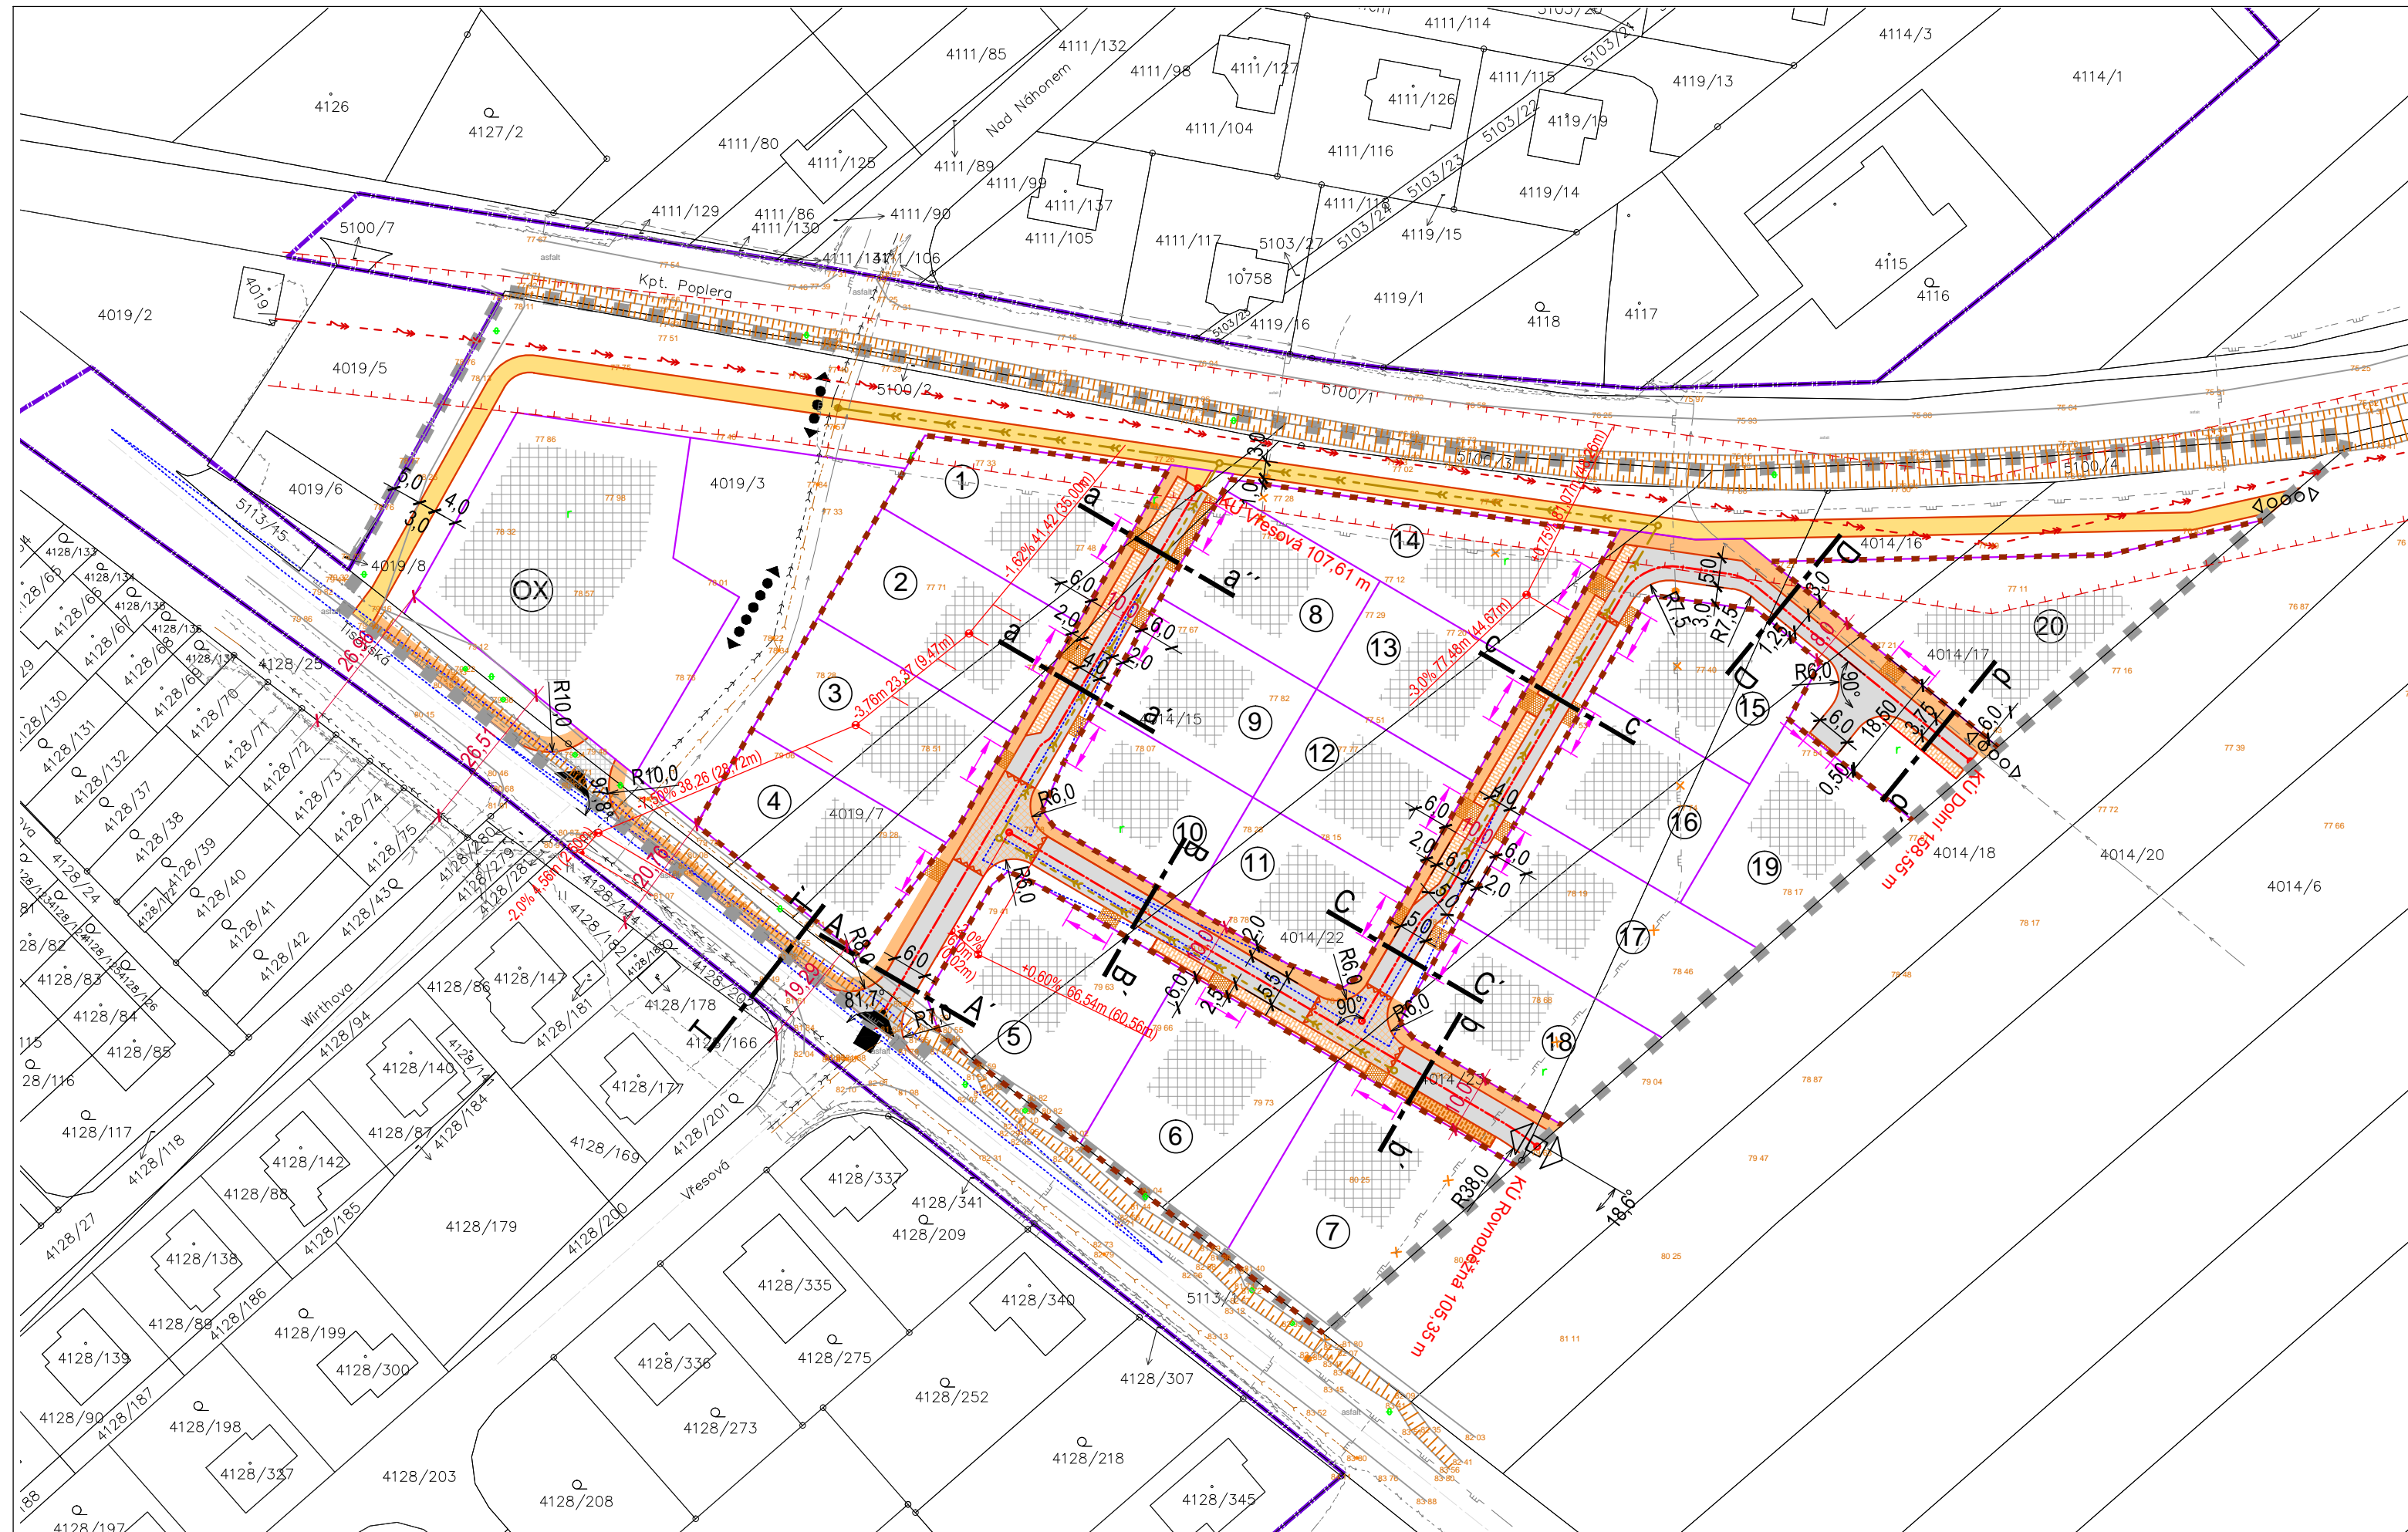


REGULAČNÍ PLÁN - lokalita Z33, VYSOKÉ MÝTO - ul. TISOVSKÁ

Návrh řešení dopravní infrastruktury M 1:1000

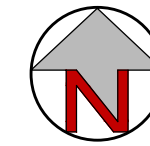

LEGENDA :

stav	návrh	
		hranice řešeného území
		hranice zastavěného území k datu 11/2011 (dle ÚP Vysoké Mýto)
		hranice pozemků dle KN
		hranice pozemku
		označení pozemků
		plocha pro stavbu hlavní
		dopravní napojení řešeného území - křižovatka
		dopravní napojení řešeného území - sjezd
		dopravní propojení řešeného území - výhled
		rozhledové trojúhelníky křižovek a sjezdu
		prostor místní komunikace
		komunikace pro dopravní obsluhu
		prvky pro zpomalení dopravy (zvýšené pl. křižovek, práh, vyosení komunikací)
		uvažované umístění parkovacího a zastavovacího pruhu
		rozmezí stanovené pro umístění vjezdu, vstupu na pozemek
		uvažované samostatné sjezdy
		uvažovaná stezka pro chodce a cyklisty
		chodník
		pěší propojení
		pěší a cyklistické propojení - výhled
		dešťová kanalizace
		splašková kanalizace
		vodovod
		vrchní vedení elektro VN 35kV
		ochranné pásmo vedení VN elektrizační soustavy
		kabelové vedení elektro NN
		středotlaký plynovod
		středotlaký plynovod k přeložení
		veřejné osvětlení
		veřejná komunikační síť

Objednatel : Město Vysoké Mýto	 s.r.o. ARCHITEKTURA a URBANISMUS REGIONÁLNÍ ÚZEMNÍ MANAGEMENT
Pořizovatel : Město Vysoké Mýto	
Zhotovitel : Atelier "AURUM" s.r.o. Pardubice	zakázka: 2014/03
Zodpovědný projektant : Ing. arch. Ivana Petru	datum : 05/2015
Zpracovatelský kolektiv : Ing. arch. Dana Suchánková Michal Izák Olga Lukášová	etapa : pro vydání
	měřítko : 1 : 500
REGULAČNÍ PLÁN	
lokalita Z33, VYSOKÉ MÝTO - UL. TISOVSKÁ	
Návrh řešení dopravní infrastruktury	
	příloha č. I.B3