




REGULAČNÍ PLÁN MĚSTSKÉ PAMÁTKOVÉ ZÓNY VYSOKÉ MÝTO

I.B3 - NÁVRH ŘEŠENÍ TECHNICKÉ INFRASTRUKTURY M 1:1000

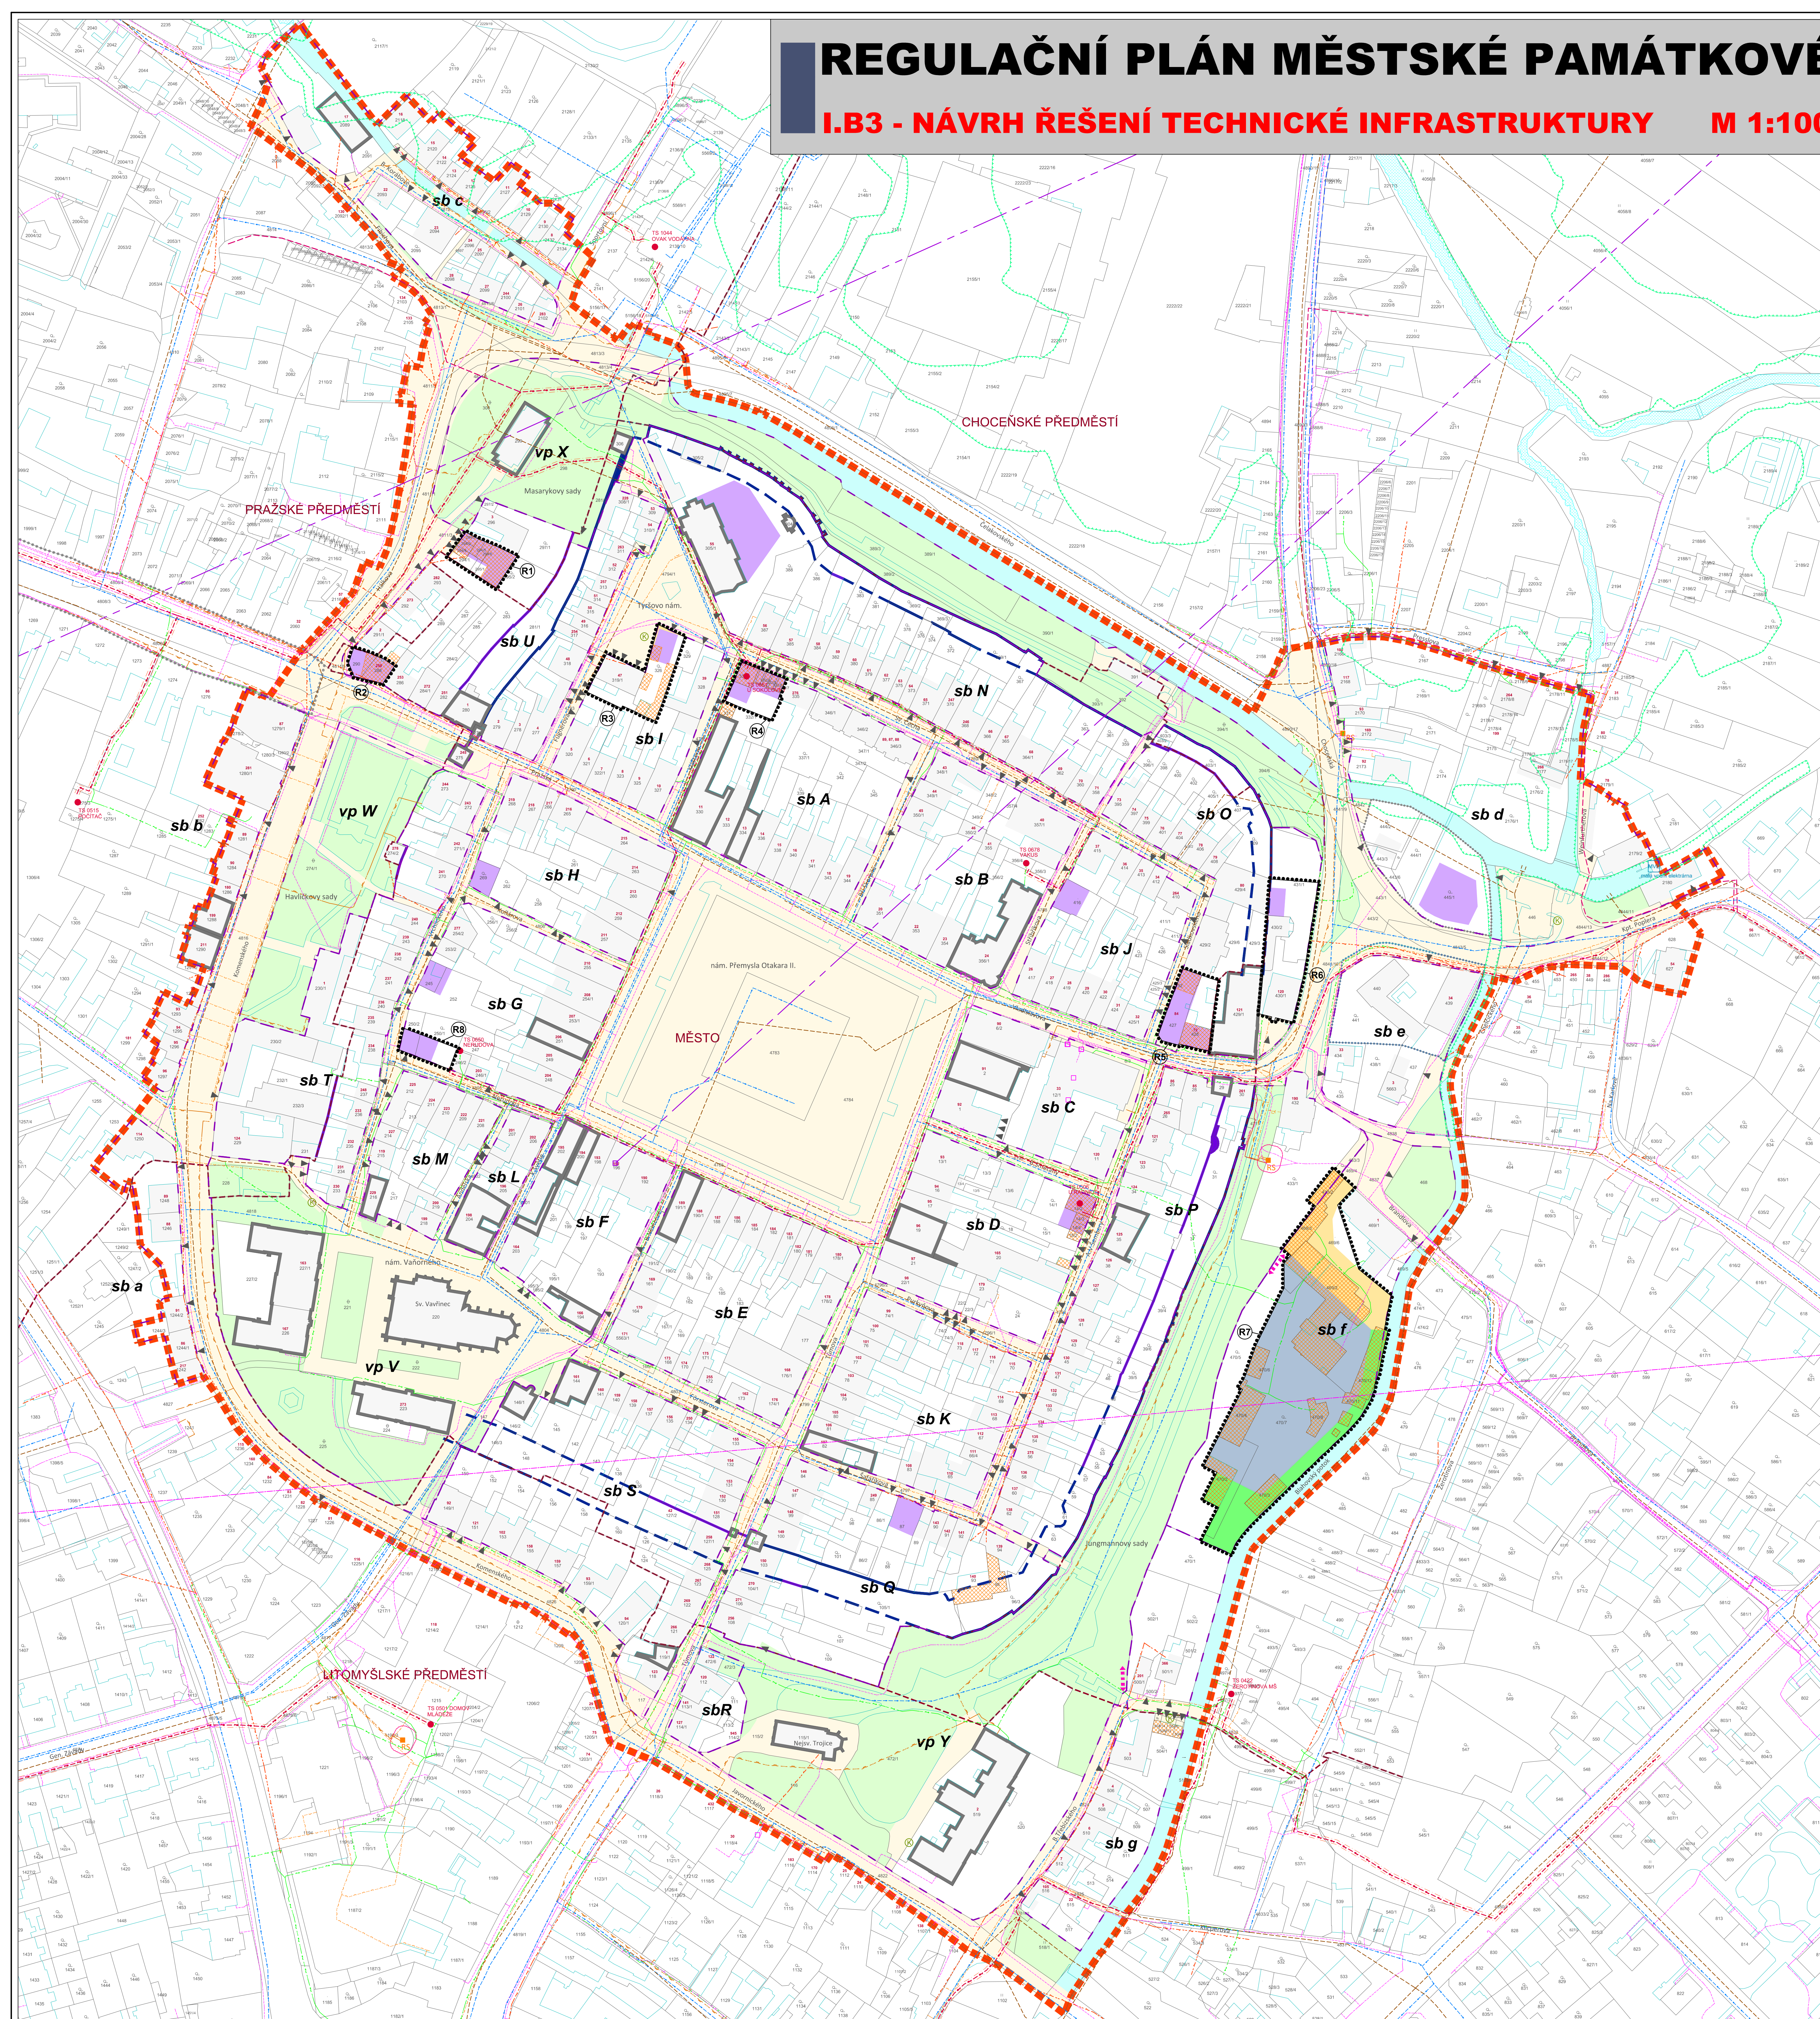

LEGENDA	
	stav
	návrh
	hranice řešeného území, hranice MPZ
	hranice předměstí
	hranice zastavitelné plochy/plochy přestavby dle platného ÚP Vysoké Mýto
	údaje katastrální mapy (hranice pozemků dle KN, parcelní číslo, druh pozemku...)
	číslo popisné
	sb A označení a hranice stavebního bloku
	označení a hranice plochy navržené k plošné a prostorové přestavbě
	objekty, které lze odstranit
VYUŽITÍ POZEMKŮ:	
	stavby hlavní v MPZ
	pozemky veřejných prostranství (náměstí, uliční prostory)
	pozemky vyhrazené a soukromé zeleně
	pozemky veřejné zeleně
	pozemky smíšené výrobní
	vodní plochy a toky
	kulturní památky
	kulturní památka - opevnění
TECHNICKÁ INFRASTRUKTURA:	
vodní hospodářství:	
	vodovod (návrh dle ÚP)
	kanalizace
	aktivní zóna záplavového území
	záplavové území Q100
energetika:	
	podzemní vedení elektro VN do 35kV (návrh dle ÚP)
	vrchní vedení elektro NN do 1kV
	podzemní vedení elektro NN do 1kV
	trafostanice
	ochranné pásmo podzemního vedení elektro VN
	plynovod STL
	plynovod NTL
	technologický objekt plynovodu - regulační stanice, včetně bezpečnostního pásma
komunikační vedení:	
	elektronické komunikační zařízení
	komunikační vedení
	radiové směrové spoje
	OP komunikačního vedení
INFORMATIVNÍ JEVY:	
	místa pro umístění kontejnerů na separovaný odpad

SCHEMA - STAVEBNÍ BLOKY

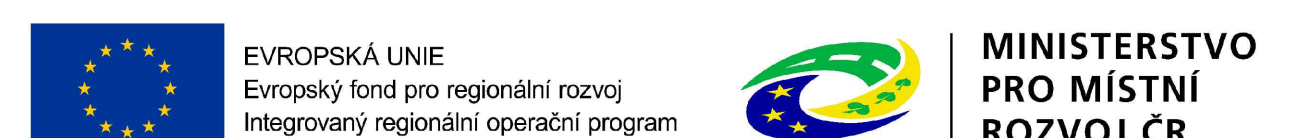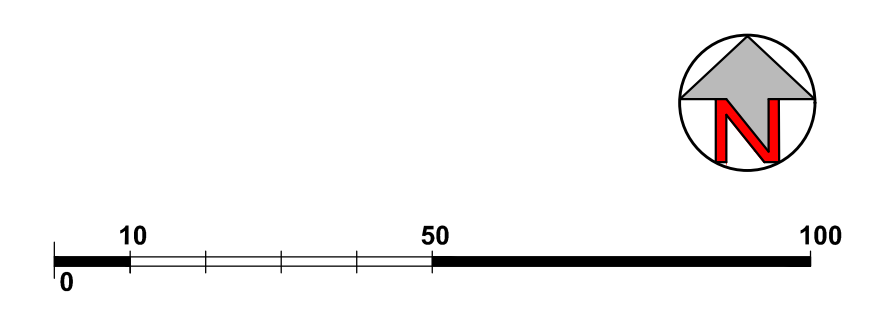

Regulační plán MPZ Vysoké Mýto byl spolufinancován z prostředků Ministerstva pro místní rozvoj

Název: REGULAČNÍ PLÁN MĚSTSKÉ PAMÁTKOVÉ ZÓNY VYSOKÉ MÝTO		
Objednatel: Město Vysoké Mýto	Pořizovatel: Městský úřad Vysoké Mýto	
Zhotovitel: Atelier "AURUM" s.r.o., Pardubice	Etapa: REGULAČNÍ PLÁN PRO VYDÁNÍ	
Příloha: GRAFICKÁ ČÁST RP MPZ VYSOKÉ MÝTO		
Zodpovědný projektant: Ing. arch. Ivana Petrá, Zpracovatelství Inaktivita, Ing. arch. Ivana Petrá, Ing. arch. Dana Suchánková, Ing. Pavlína Petrá, Olga Lukášová		Č. přílohy: I.B3
Odborná spolupráce: Ing. Drahomír Ježek		Měřítko: 1 : 1000 Datum: 2019/03 Zakázka: 16/24