
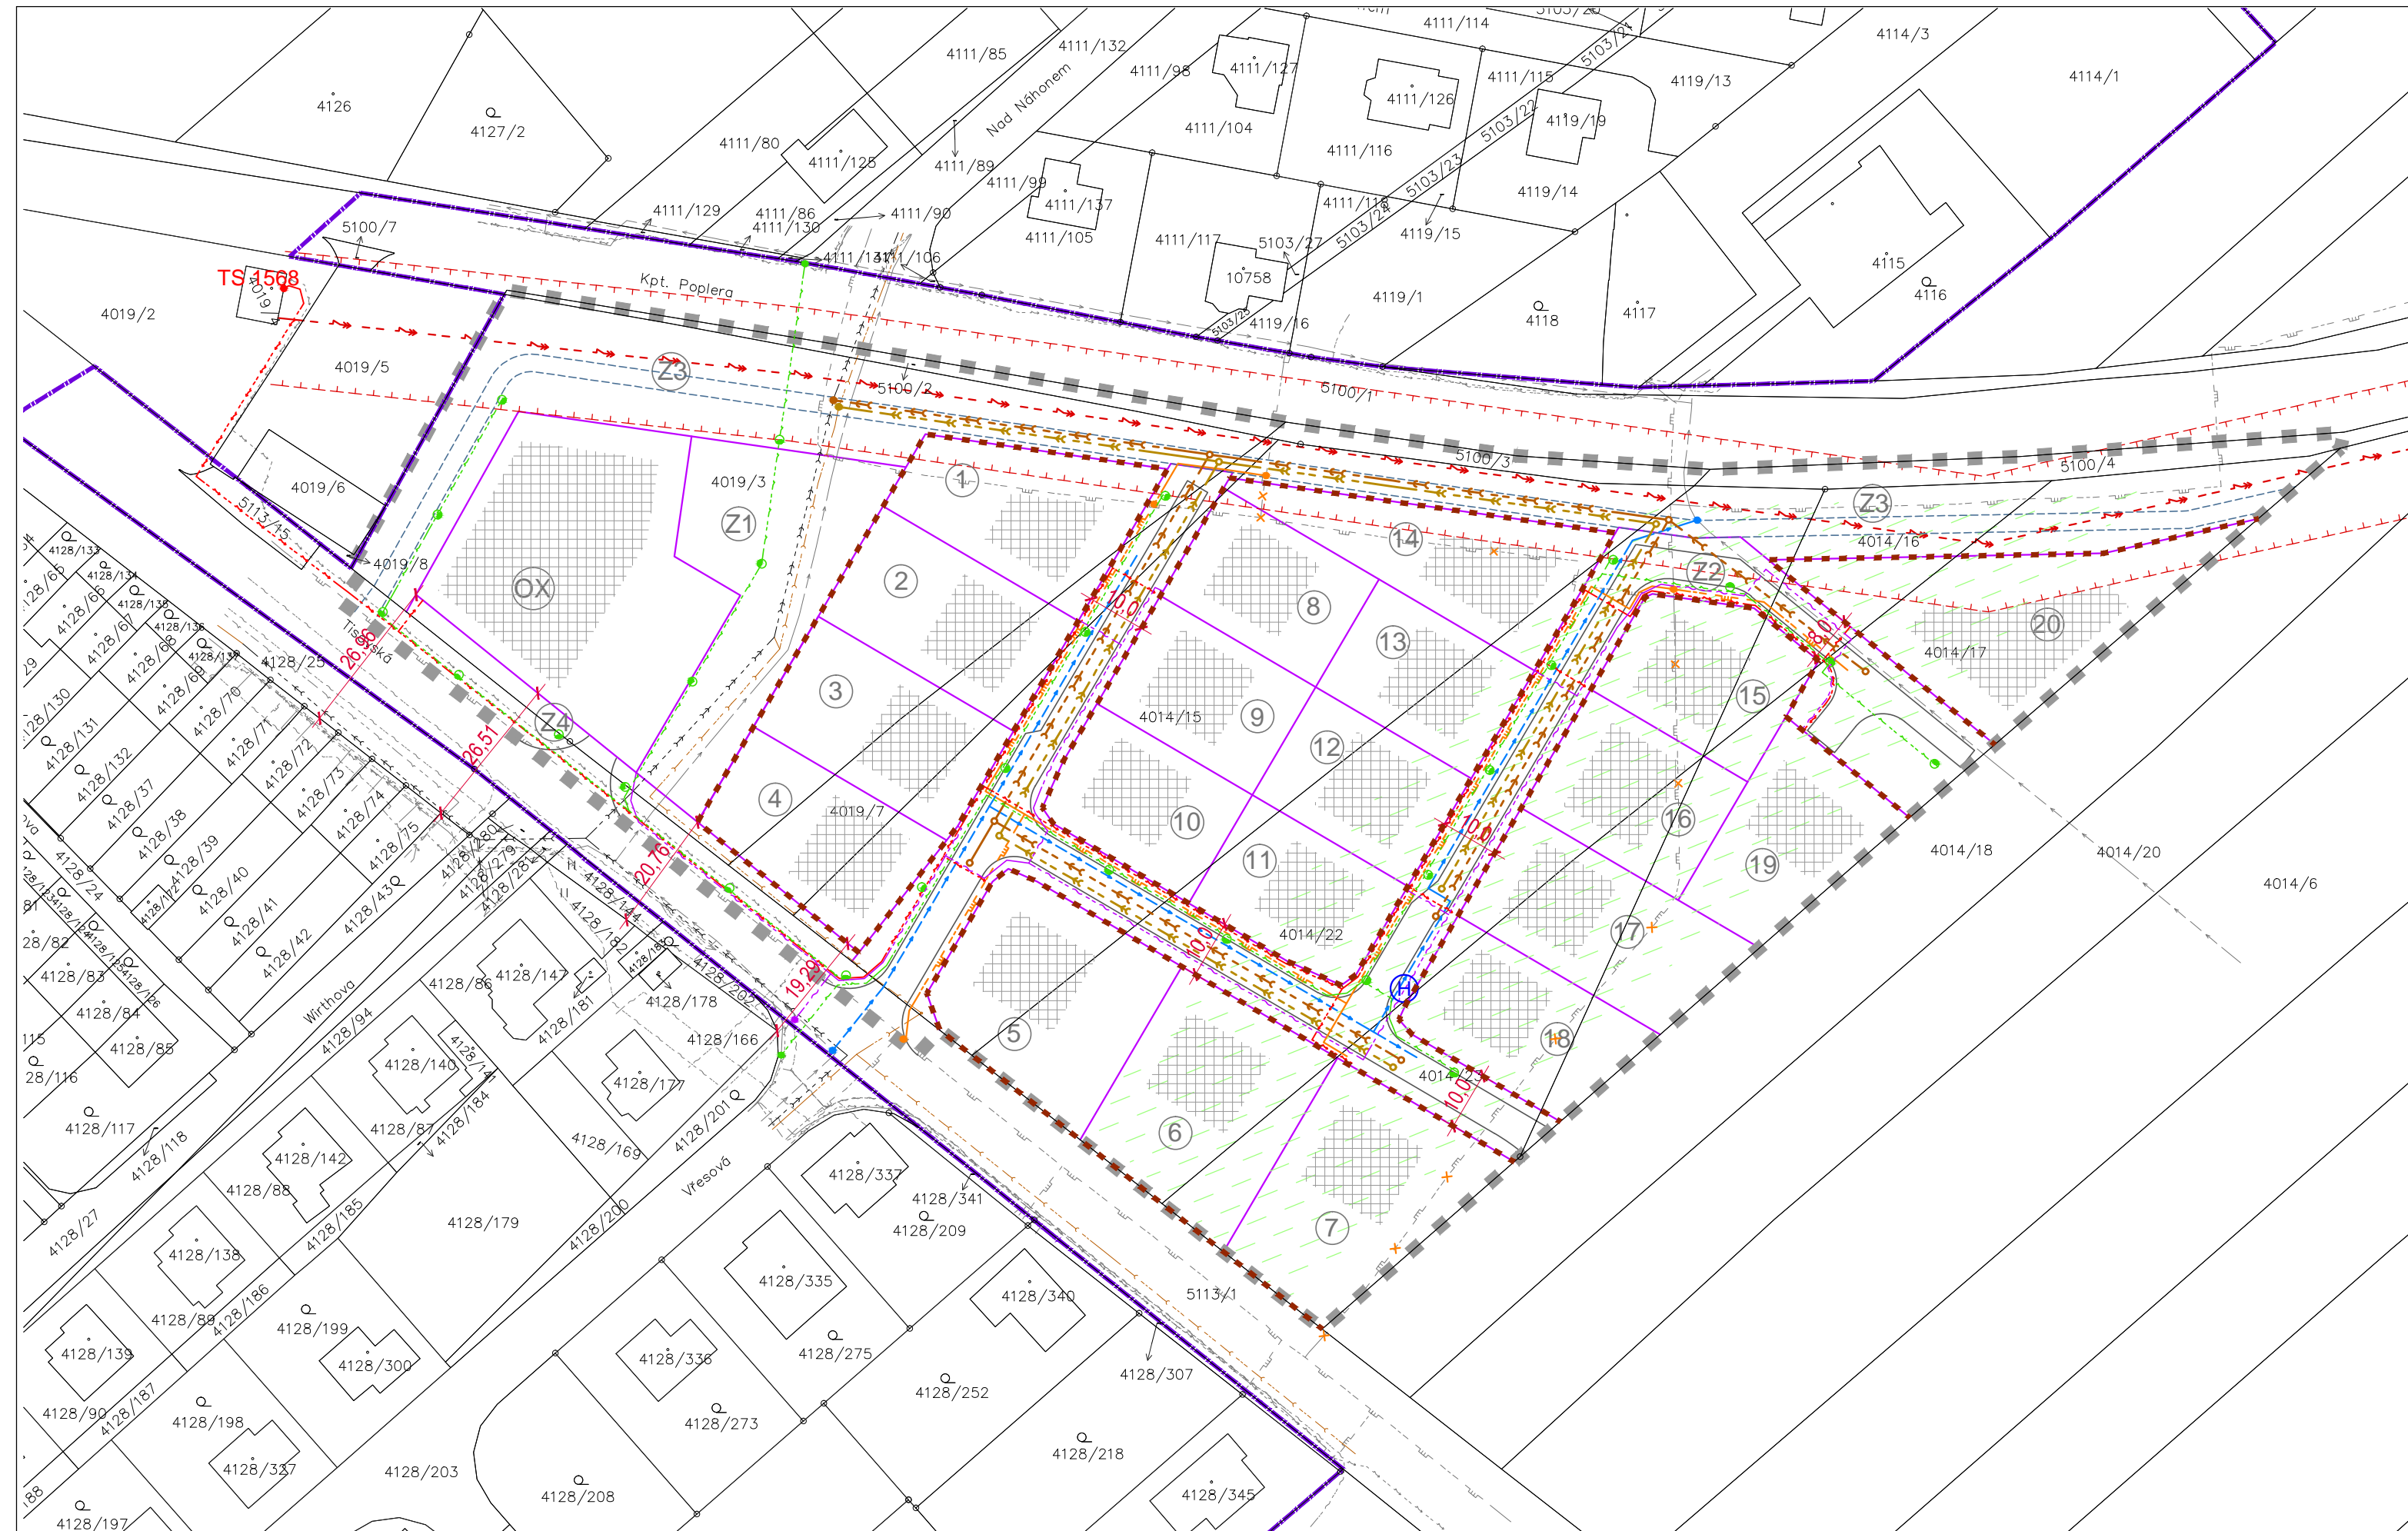


REGULAČNÍ PLÁN - lokalita Z33, VYSOKÉ MÝTO - ul. TISOVSKÁ

Návrh řešení technické infrastruktury M 1:1000

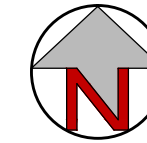

LEGENDA :

stav	návrh	
		hranice řešeného území
		hranice zastavěného území k datu 11/2011 (dle ÚP Vysoké Mýto)
		hranice pozemků dle KN
		hranice pozemku
		označení pozemků
		plocha pro stavbu hlavní
		prostor místní komunikace
		vrchní vedení elektro VN 35kV
		ochranné pásmo vedení VN elektrizační soustavy
		kabelové vedení elektro NN
		středotlaký plynovod
		středotlaký plynovod k přeložení
		vodovod
		požární hydrant
		splašková kanalizace
		dešťová kanalizace
		meliorace
		veřejné osvětlení
		veřejná komunikační síť

Objednatel : Město Vysoké Mýto	 S.R.O. ARCHITEKTURA • URBANISMUS REGIONÁLNÍ ÚZEMNÍ MANAGEMENT
Pořizovatel : Město Vysoké Mýto	
Zhotovitel : Atelier "AURUM" s.r.o. Pardubice	
Zodpovědný projektant : Ing. arch. Ivana Petřů	zakázka : 2014/03
Zpracovatelský kolektiv : Ing. arch. Dana Suchánková Michal Izák Olga Lukášová	datum : 05/2015
	etapa : pro vydání
	měřítko : 1 : 500
REGULAČNÍ PLÁN	
lokalita Z33, VYSOKÉ MÝTO - UL. TISOVSKÁ	
Návrh řešení technické infrastruktury	
příloha č. I.B4	