
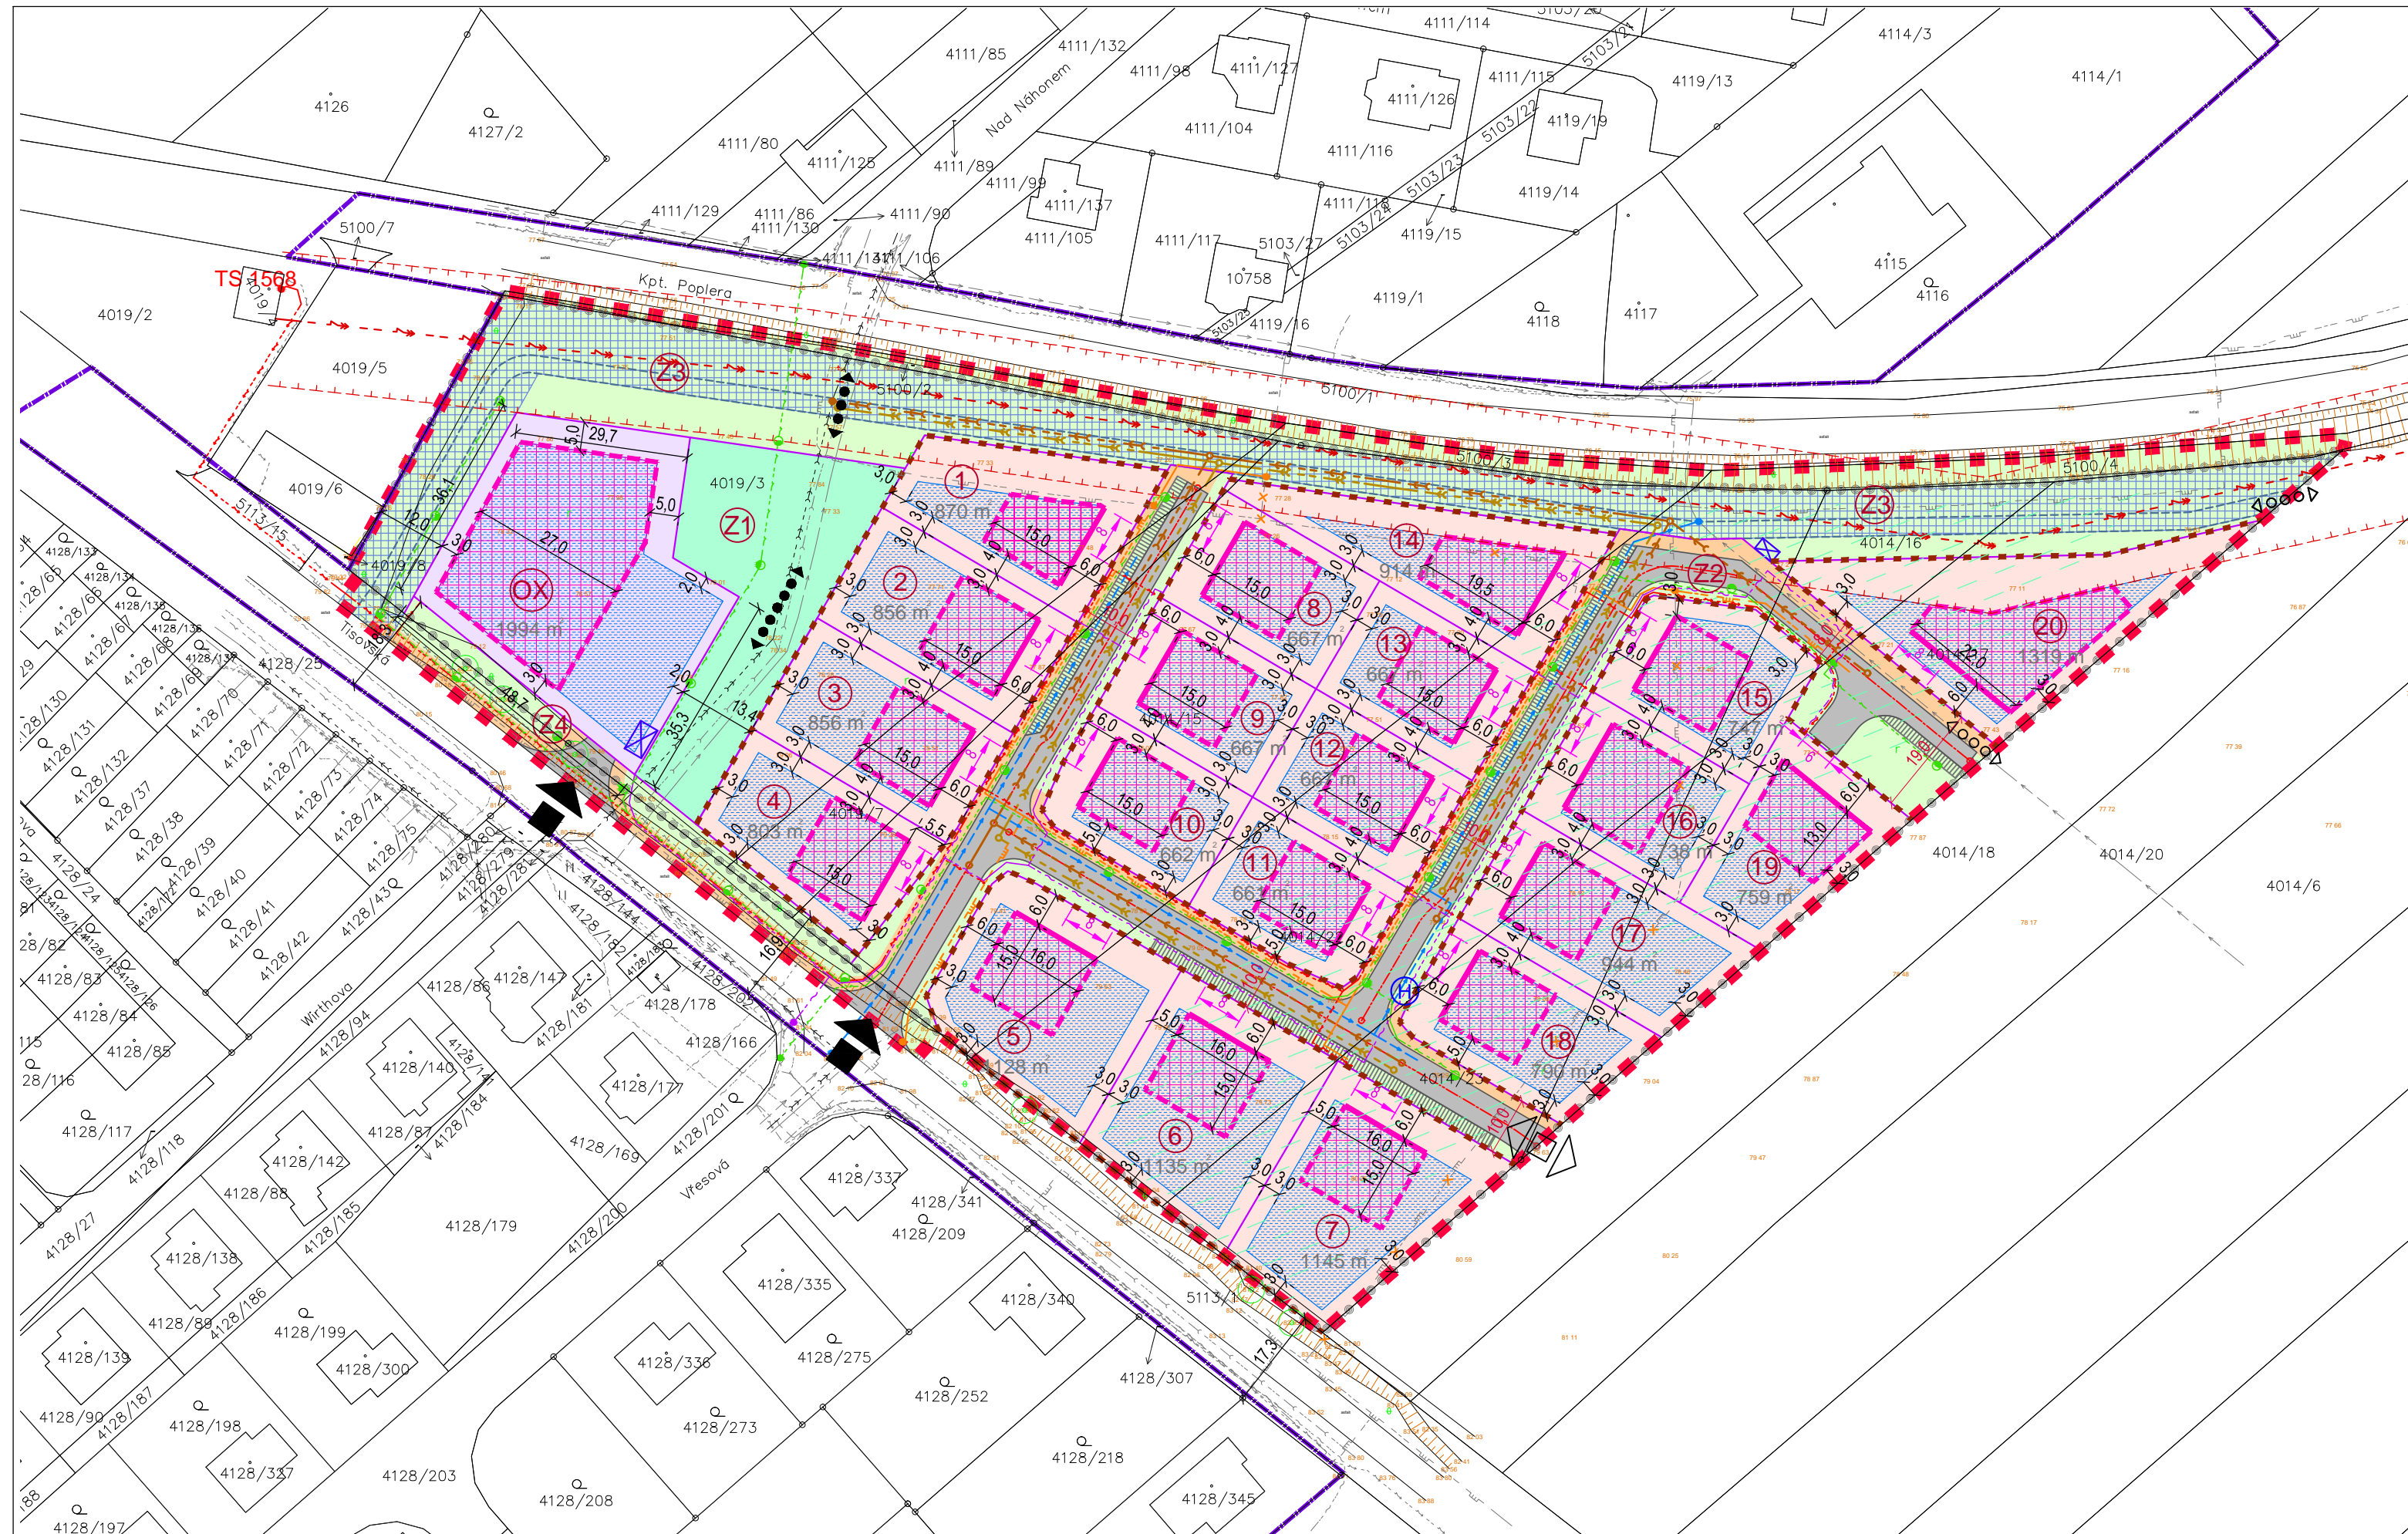


# REGULAČNÍ PLÁN - lokalita Z33, VYSOKÉ MÝTO - ul. TISOVSKÁ

## ODŮVODNĚNÍ - Koordinační výkres M 1:1000

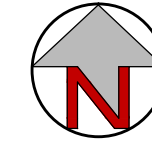

### LEGENDA :

- |  |      |  |       |
|--|------|--|-------|
|  | stav |  | návrh |
|--|------|--|-------|
- hranice řešeného území
  - hranice zastavěného území k datu 11/2011 (dle ÚP Vysoké Mýto)
  - hranice zastavitelné plochy (dle ÚP Vysoké Mýto vč. Změny č.1)
  - hranice pozemků dle KN
- PODMÍNKY PRO VYMEZENÍ A VYUŽITÍ POZEMKŮ**
- hranice pozemků
  - označení pozemků
  - pozemky pro bydlení v rodinných domech - městské a příměstské
  - pozemky pro obslužné funkce
- Pozemky pro veřejná prostranství**
- komunikace pro dopravní obsluhu
  - chodník
  - veřejná zeleň - pobytová
  - veřejná zeleň - doprovodná a izolační
  - koridor pro stezku - chodci a cyklisté
  - plochy pro možné umístění odstavných stání
  - možné umístění kontejnerů na separovaný odpad
- PODMÍNKY PRO UMÍSTĚNÍ A PROSTOROVÉ USPOŘÁDÁNÍ STAVEB**
- zastavitelná část pozemku
  - stavební čára - určení polohy pro stavbu hlavní
  - stavební hranice - vymezení plochy pro stavbu hlavní
  - plocha pro stavbu hlavní
  - rozmezí stanovené pro umístění vjezdu, vstupu na pozemek
  - uliční čára
- PODMÍNKY PRO UMÍSTĚNÍ A PROSTOROVÉ USPOŘÁDÁNÍ STAVEB VEŘEJNÉ INFRASTRUKTURY**
- dopravní napojení řešeného území
  - osa obslužné komunikace
  - pěší propojení
  - dopravní propojení - výhled
  - pěší propojení - výhled
  - vrchní vedení elektro VN 35kV
  - kabelové vedení elektro NN
  - středotlaký plynovod
  - středotlaký plynovod k přeložení
  - vodovod
  - požární hydrant
  - splašková kanalizace
  - dešťová kanalizace
  - veřejné osvětlení
  - veřejná komunikační síť
- LIMITY A OSTATNÍ OMEZUJÍCÍ VLIVY**
- ochranné pásmo vedení VN elektrizační soustavy
  - meliorace

Objednatel : <b>Město Vysoké Mýto</b>	
Pořizovatel : <b>Město Vysoké Mýto</b>	
Zhotovitel : <b>Atelier "AURUM" s.r.o. Pardubice</b>	ARCHITEKTURA • URBANISMUS REGIONÁLNÍ ÚZEMNÍ MANAGEMENT
Zodpovědný projektant : Ing. arch. Ivana Petru Zpracovatelský kolektiv : Ing. arch. Dana Suchánková Michal Izák Olga Lukášová	zakázka : 2014/03 datum : 05/2015 etapa : <b>pro vydání</b> měřítko : 1 : 500
<b>REGULAČNÍ PLÁN</b> lokalita Z33, VYSOKÉ MÝTO - UL. TISOVSKÁ	
ODŮVODNĚNÍ - Koordinační výkres	
příloha č. <b>II.B1</b>	