


ÚP NASAVRKY

VÝKRES KONCEPCE

TECHNICKÉ INFRASTRUKTURY

1 : 5 000

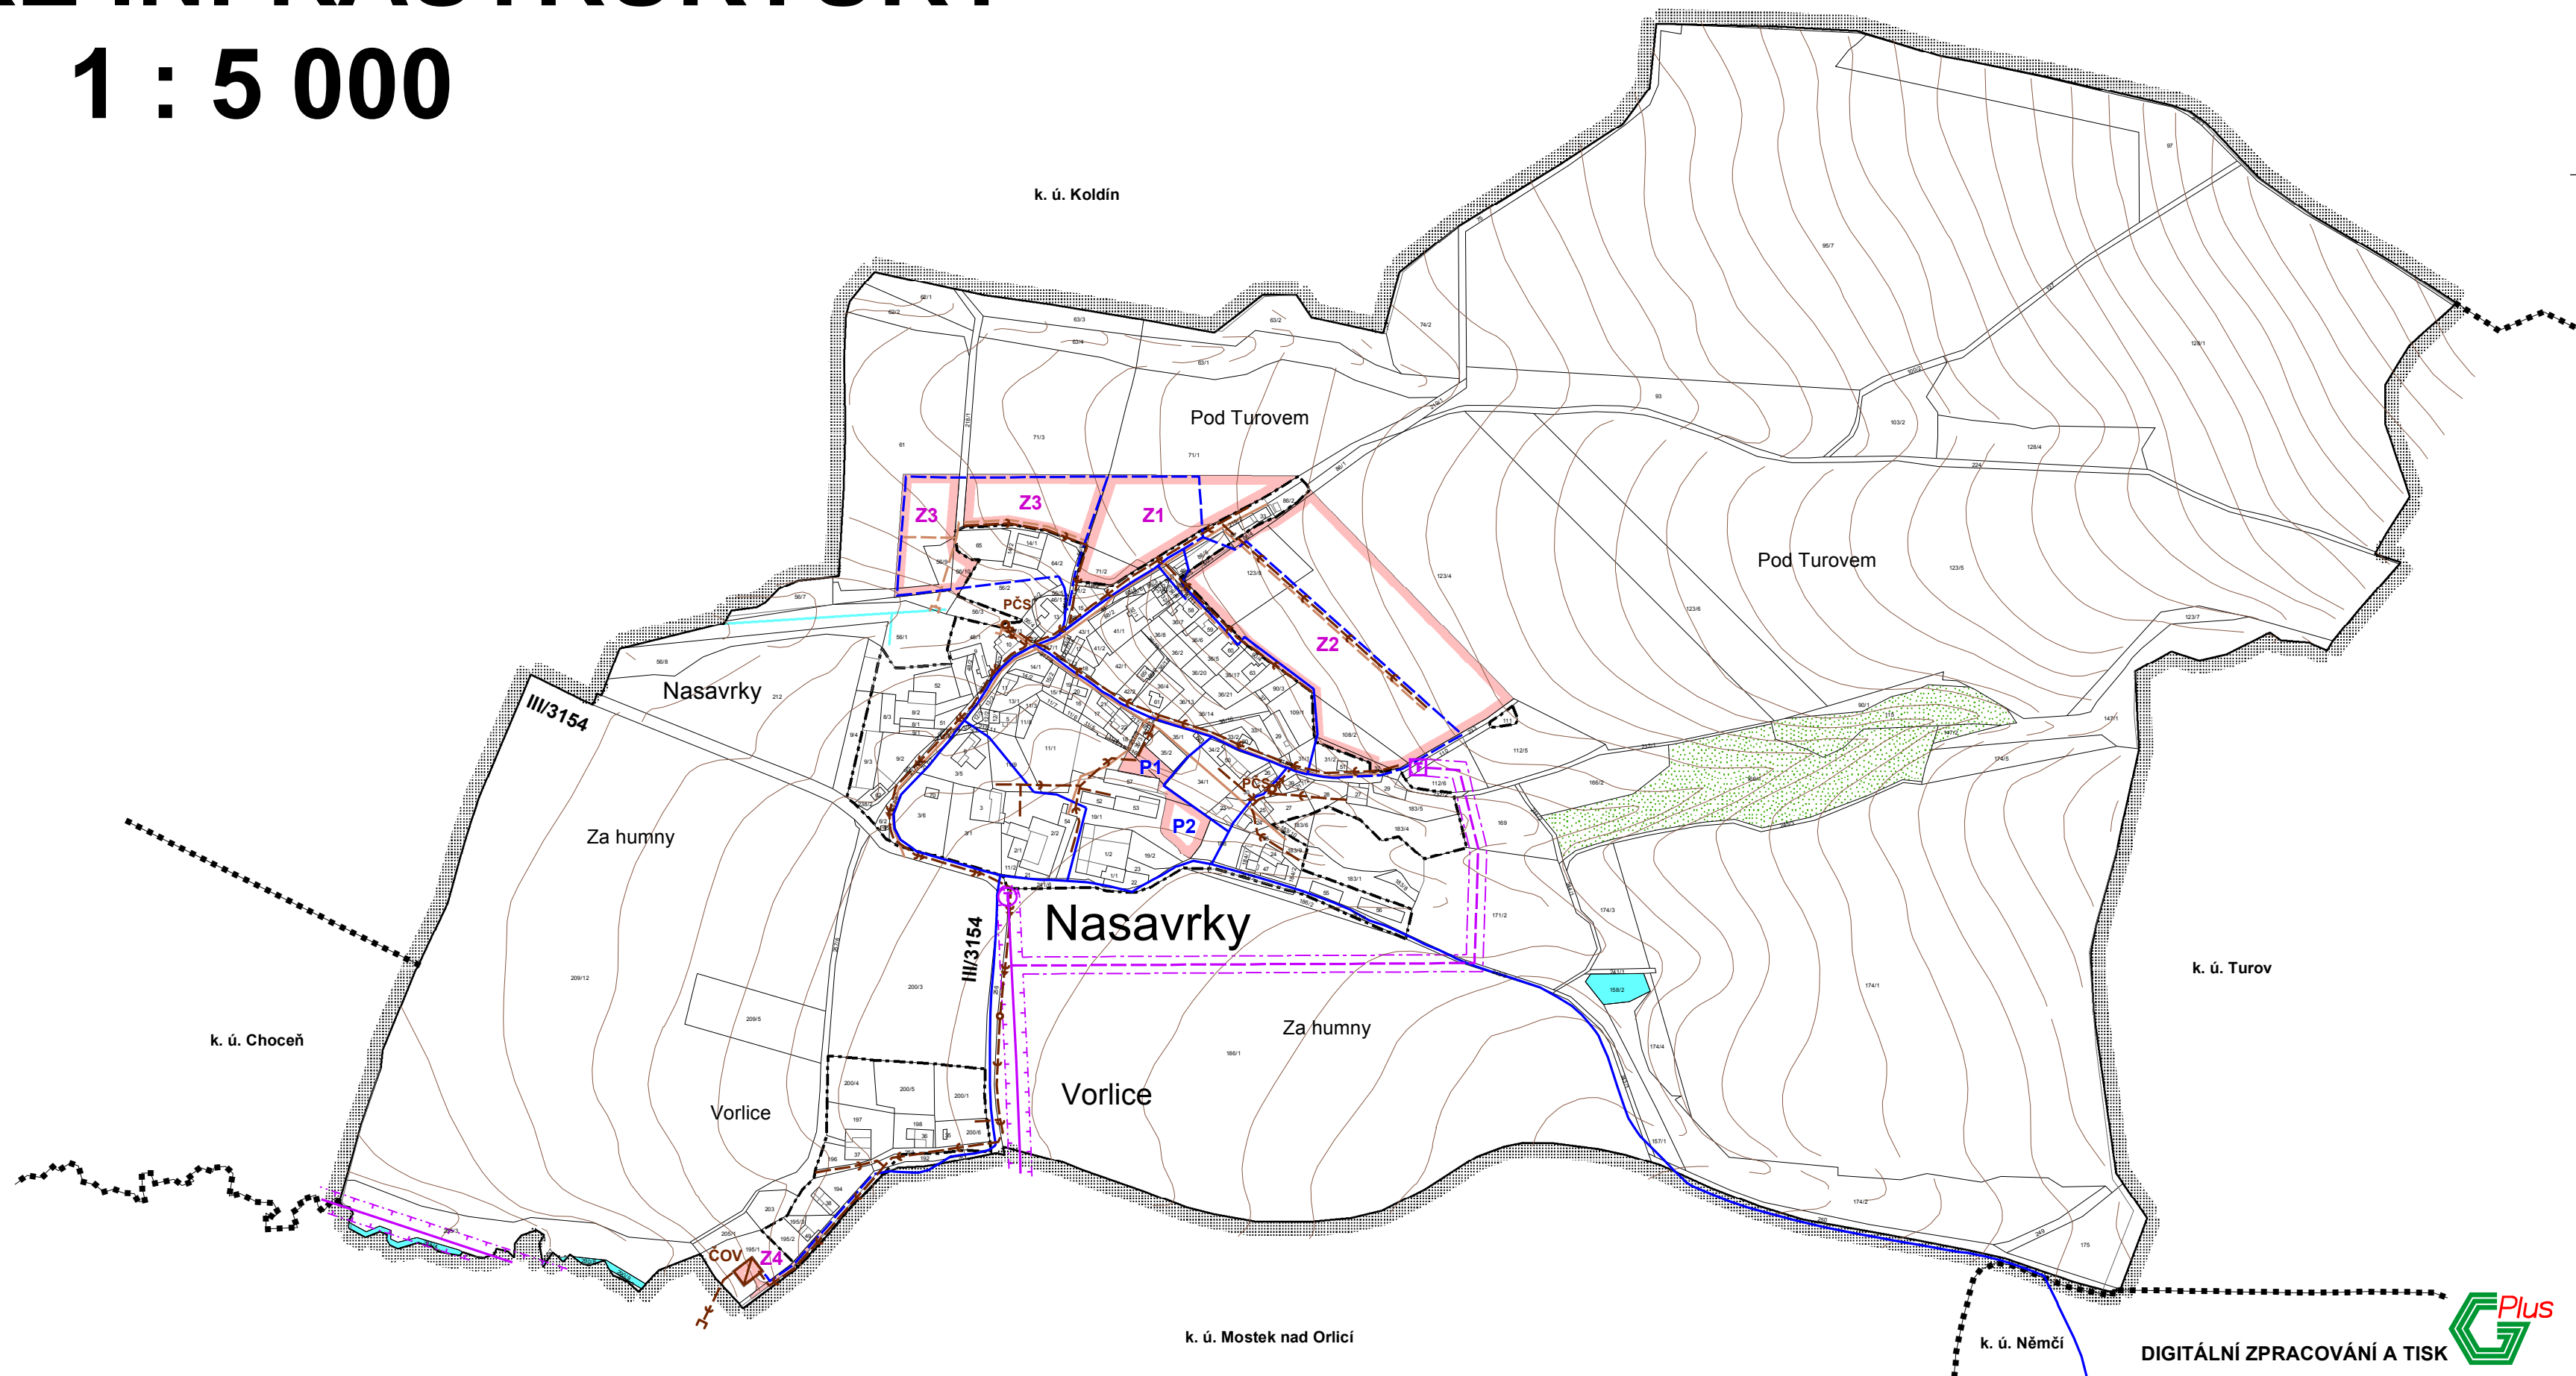

Legenda:

Stav	Návrh	
		hranice řešeného území
		hranice navazujících k. ú.
		zastavěné území k 31. 3. 2012
		zastavitelné plochy
		plochy přestavby
TECHNICKÁ INFRASTRUKTURA:		
		trasa vrchního vedení VN 35 kV
		ochranné pásmo vrchního vedení VN 35 kV
		trafostanice
		vodovod
		kanalizace dešťová
		kanalizace splašková - gravitační
		kanalizace splašková - tlaková
		kanalizační čepací stanice
		čistírna odpadních vod (ČOV)
		plochy lesů
		vodní plochy a toky

Pořizovatel : MěÚ Vysoké Mýto Odbor územního plánování a regionálního rozvoje	Urbanismus a doprava : Ing. arch. P. Čížek	 ARCHITEKTONICKÝ ATELIER ING. ARCH. PAVEL ČÍZEK ÚJEZDSKÁ 1429, CHOCEŇ IČO:13558781, tel./fax: 465 471 950
Objednatel : Obec Nasavrky u Choceň	Vodohospodář : P. Richter	
Zemědělský půdní fond : Ing. E. Šimůnková	Elektro : J. Pištora	
ÚP NASAVRKY Právní stav po Změně č. 1 ÚP		Datum : IX. 2012
VÝKRES KONCEPCE TECHNICKÉ INFRASTRUKTURY		Měřítko : 1 : 5000
		B.2c



DIGITÁLNÍ ZPRACOVÁNÍ A TISK