


ÚP PODLESÍ

KOORDINAČNÍ VÝKRES

1 : 5 000

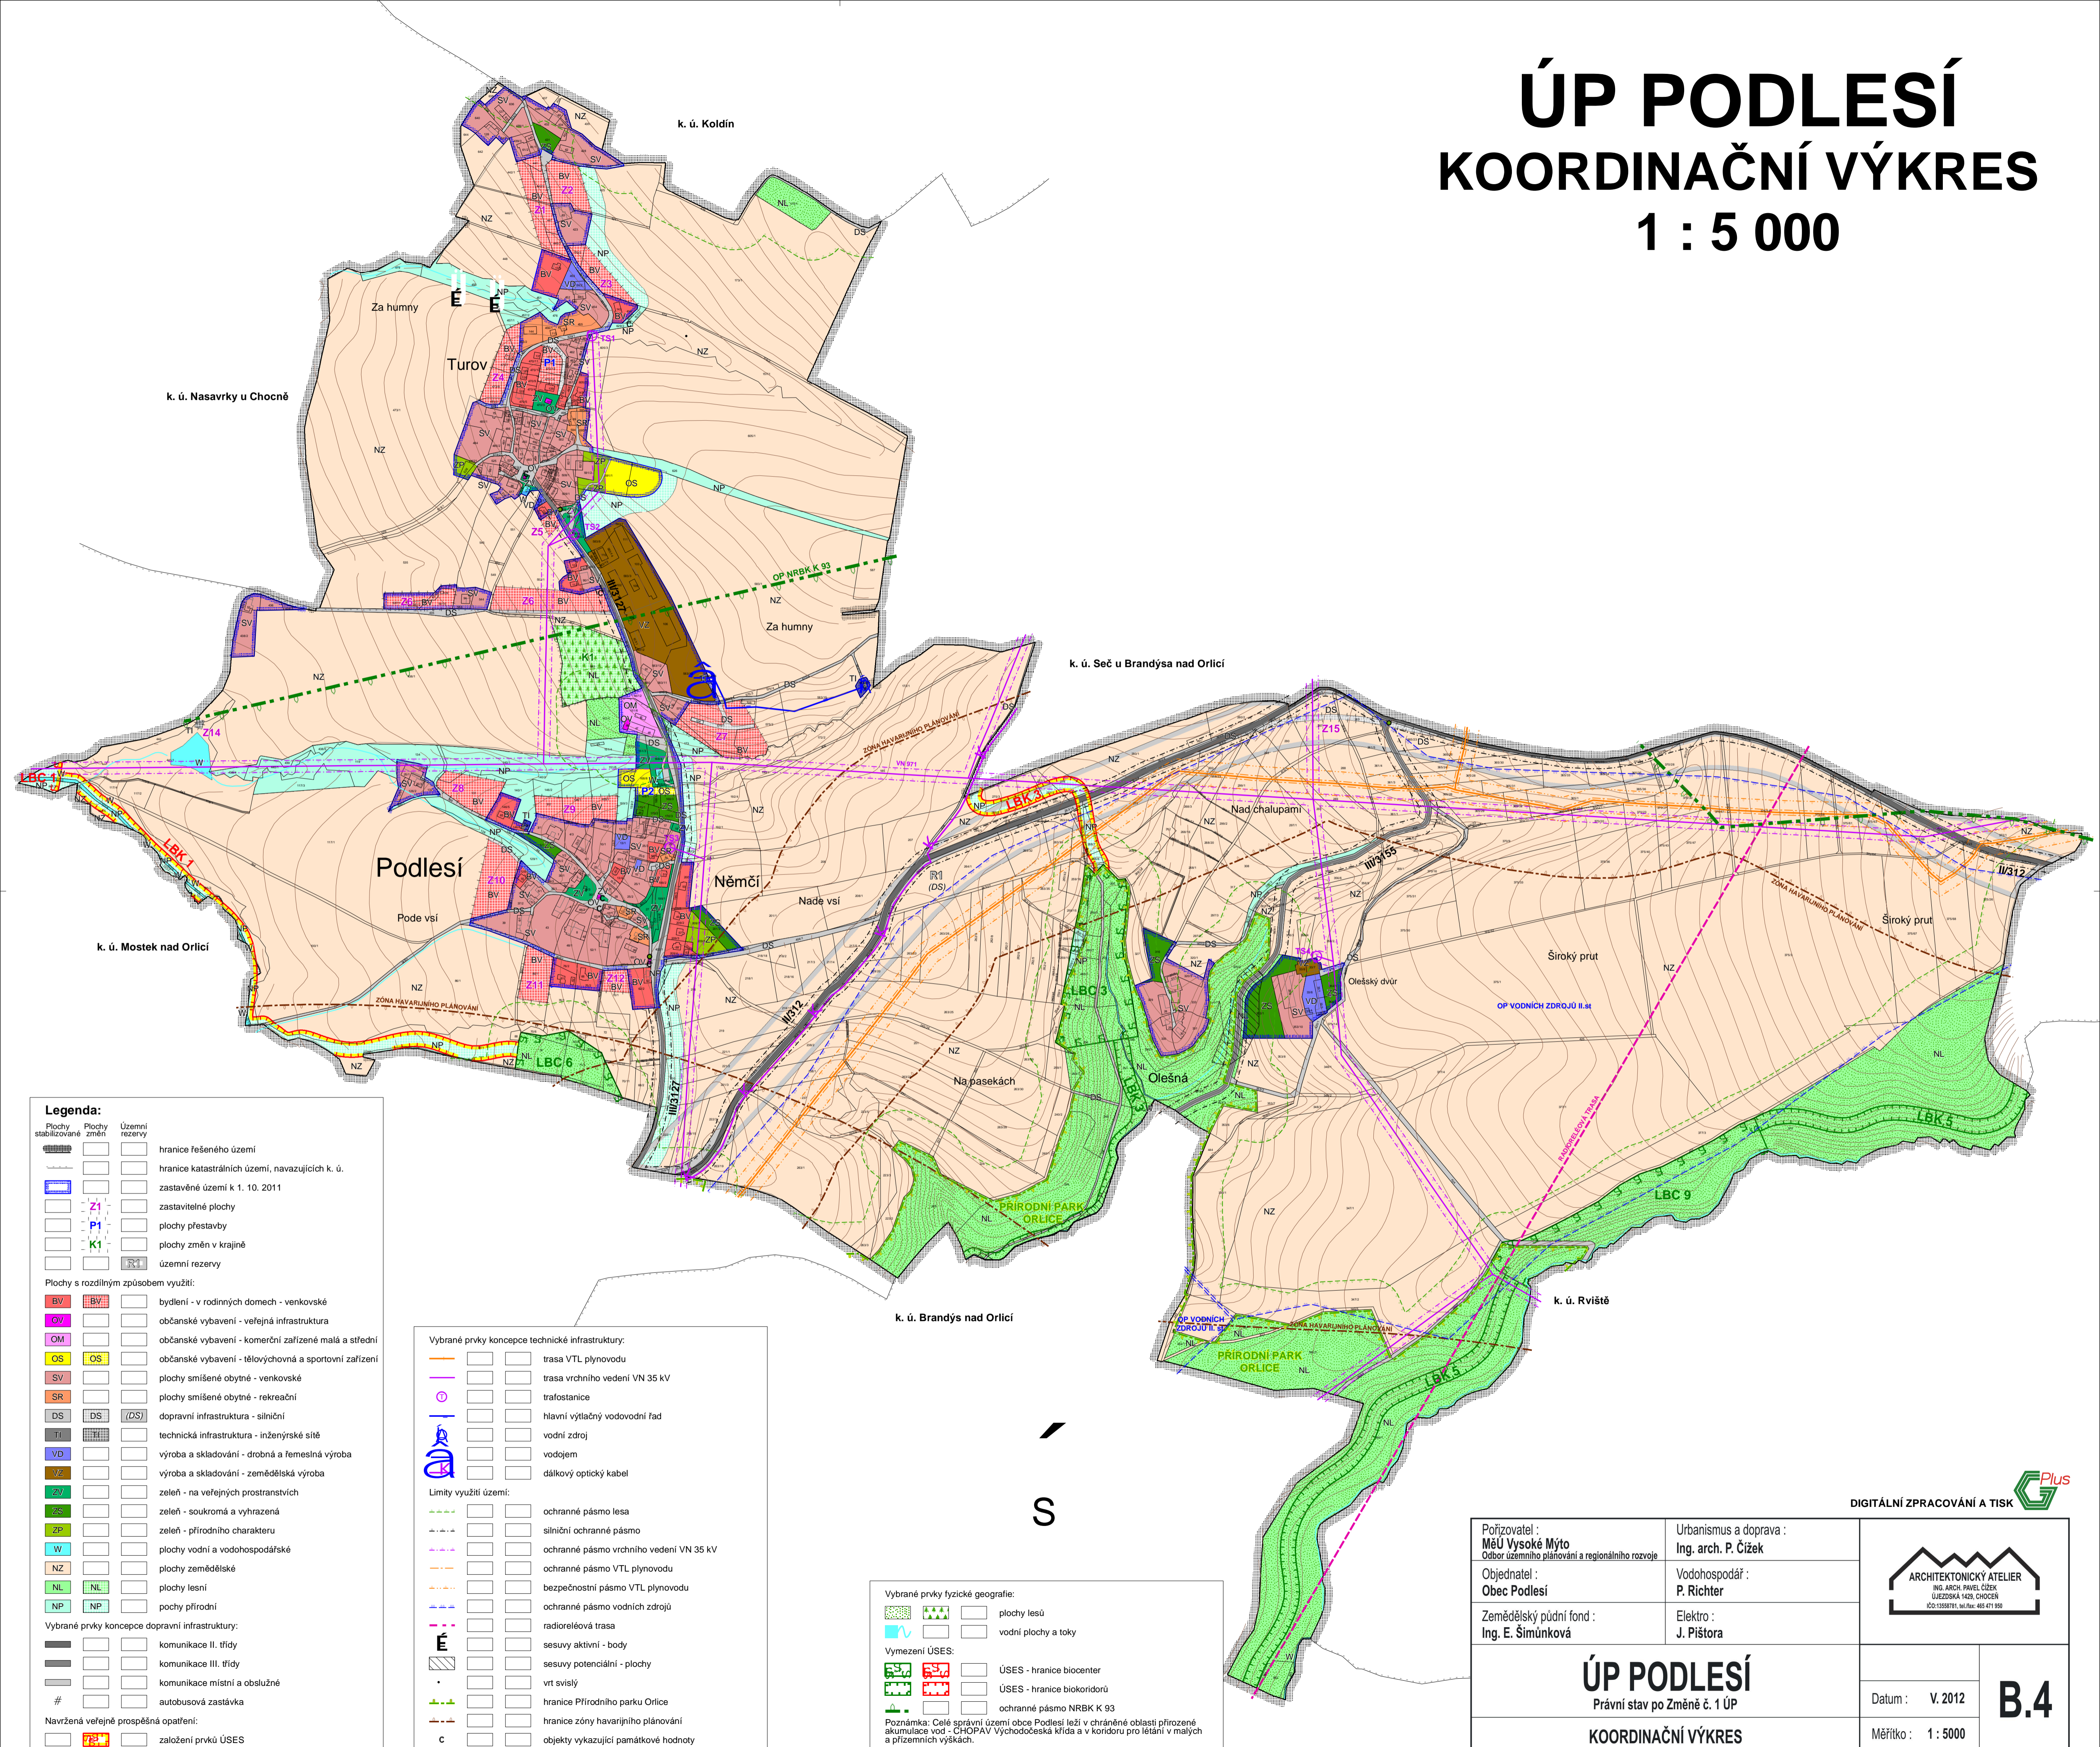

Legenda:

			hranice řešeného území
			hranice katastrálních území, navazujících k. ú.
			zastavěné území k 1. 10. 2011
			zastavitelné plochy
			plochy přestavby
			plochy změn v krajině
			územní rezervy

Plochy s rozdílným způsobem využití:

		bydlení - v rodinných domech - venkovské
		občanské vybavení - veřejná infrastruktura
		občanské vybavení - komerční zařízení malá a střední
		občanské vybavení - tělovýchovná a sportovní zařízení
		plochy smíšené obytné - venkovské
		plochy smíšené obytné - rekreační
		dopravní infrastruktura - silniční
		technická infrastruktura - inženýrské sítě
		výroba a skladování - drobná a řemeslná výroba
		výroba a skladování - zemědělská výroba
		zeleň - na veřejných prostranstvích
		zeleň - soukromá a vyhrazená
		zeleň - přírodního charakteru
		plochy vodní a vodohospodářské
		plochy zemědělské
		plochy lesní
		pochy přírodní

Vybrané prvky koncepce dopravní infrastruktury:

	komunikace II. třídy
	komunikace III. třídy
	komunikace místní a obslužné
	autobusová zastávka
	založení prvků ÚSES

Vybrané prvky koncepce technické infrastruktury:

	trasa VTL plynovodu
	trasa vrchního vedení VN 35 kV
	trafostanice
	hlavní výtlačný vodovodní řad
	vodní zdroj
	vodojem
	dálkový optický kabel

Limity využití území:

	ochranné pásmo lesa
	silniční ochranné pásmo
	ochranné pásmo vrchního vedení VN 35 kV
	ochranné pásmo VTL plynovodu
	bezpečnostní pásmo VTL plynovodu
	ochranné pásmo vodních zdrojů
	radioreléová trasa
	sesuvy aktivní - body
	sesuvy potenciální - plochy
	vert svislý
	hranice Přírodního parku Orlice
	hranice zóny havarijního plánování
	objekty vykazující památkové hodnoty

Vybrané prvky fyzické geografie:

	plochy lesů
	vodní plochy a toky

Vymezení ÚSES:

	ÚSES - hranice biocenter
	ÚSES - hranice biokoridorů
	ochranné pásmo NRBK K 93

Poznámka: Celé správní území obce Podlesí leží v chráněné oblasti přirozené akumulace vod - CHOPAV Východočeská křída a v koridoru pro létání v malých a přiležitostných výškách.

Pořizovatel: MěÚ Vysoké Mýto Odbor územního plánování a regionálního rozvoje	Urbanismus a doprava: Ing. arch. P. Čížek	 ING. ARCH. PAVEL ČIŽEK ÚJEZDŠKÁ 1428, CHOČEK IČO:13595781, tel./fax: 465 011 950
Objednatel: Obec Podlesí	Vodohospodář: P. Richter	
Zemědělský půdní fond: Ing. E. Šimůnková	Elektro: J. Pištora	
ÚP PODLESÍ Právní stav po Změně č. 1 ÚP KOORDINAČNÍ VÝKRES		Datum: V. 2012 Měřítko: 1 : 5000
		B.4

DIGITÁLNÍ ZPRACOVÁNÍ A TISK