

ÚP MOSTEK

KOORDINAČNÍ VÝKRES

1 : 5 000

Legenda:

	Plochy stabilizované		Plochy změny		Územní rezervy
	hranice řešeného území		hranice navazujících katastrálních území		zastavěné území k 31. 3. 2018
	zastavěné plochy		plochy přestavby		územní rezervy

Plochy s rozdílným způsobem využití:

	bydlení v bytových domech		rekreace - na plochách přírodního charakteru
	občanské vybavení - veřejná infrastruktura		občanské vybavení - tělovýchovná a sportovní zařízení
	veřejná prostranství		plochy smíšené obytné - venkovské
	dopravní infrastruktura - silniční		dopravní infrastruktura - drážní
	technická infrastruktura - inženýrské sítě		technická infrastruktura - plochy pro stavby a zařízení pro nakládání s odpady
	výroba a skladování - drobná a řemeslná výroba		výroba a skladování - zemědělská výroba
	zelen - na veřejných prostranstvích		zelen - ochranná a izolační
	plochy vodní a vodohospodářské		plochy zemědělské
	plochy lesní		plochy přírodní

Vybrané prvky koncepce dopravní infrastruktury:


	komunikace II. třídy		koridor přeložky silnice II/312 - obchvat obce Mostek
	komunikace III. třídy		autobusové zastávky
	značené cyklotrasy		železniční trať ČD č. 010
	koridor pro naplnění železniční trati ČD č. 010		

Vybrané prvky koncepce technické infrastruktury:

	trasa VTL plynovodu		trasa STL plynovodu
	regulační stanice plynu (VTL/STL)		trasa vrchního vedení VN 35 kV
	trafostanice		trasa vodovodu
	vodní zdroj		čistírna odpadních vod (ČOV)
	trasa dálkového telekomunikačního kabelu		

Limity využití území:

	ochranné pásmo lesa		silniční ochranné pásmo
	ochranné pásmo železnice		bezpečnostní pásmo VTL plynovodu
	ochranné pásmo VTL plynovodu		ochranné pásmo vrchního vedení VN 35 kV
	ochranné pásmo vodního zdroje		ochranné pásmo komunikačního vedení MO
	radiové směrové spoje		nemovitá kulturní památka
	území s archeologickými nálezy (ÚAN)		urbanistické hodnoty
	architektonicky cenná stavba		hranice Přírodního parku Orlice - Mýtkov, Evropsky významná lokalita - NATURA 2000
	hranice ochranného pásma přírodní rezervace		záplavové území Q100
	aktivní zóna záplavového území		území zvláštní povodně pod VD Hvězda
	památník - pietní místo		sesuvné území potenciální
	staré zatížení území		rozmístění krytí CO
	hlavní odvodňovací zařízení (HOZ) - otevřené		hlavní odvodňovací zařízení (HOZ) - zatrubněné

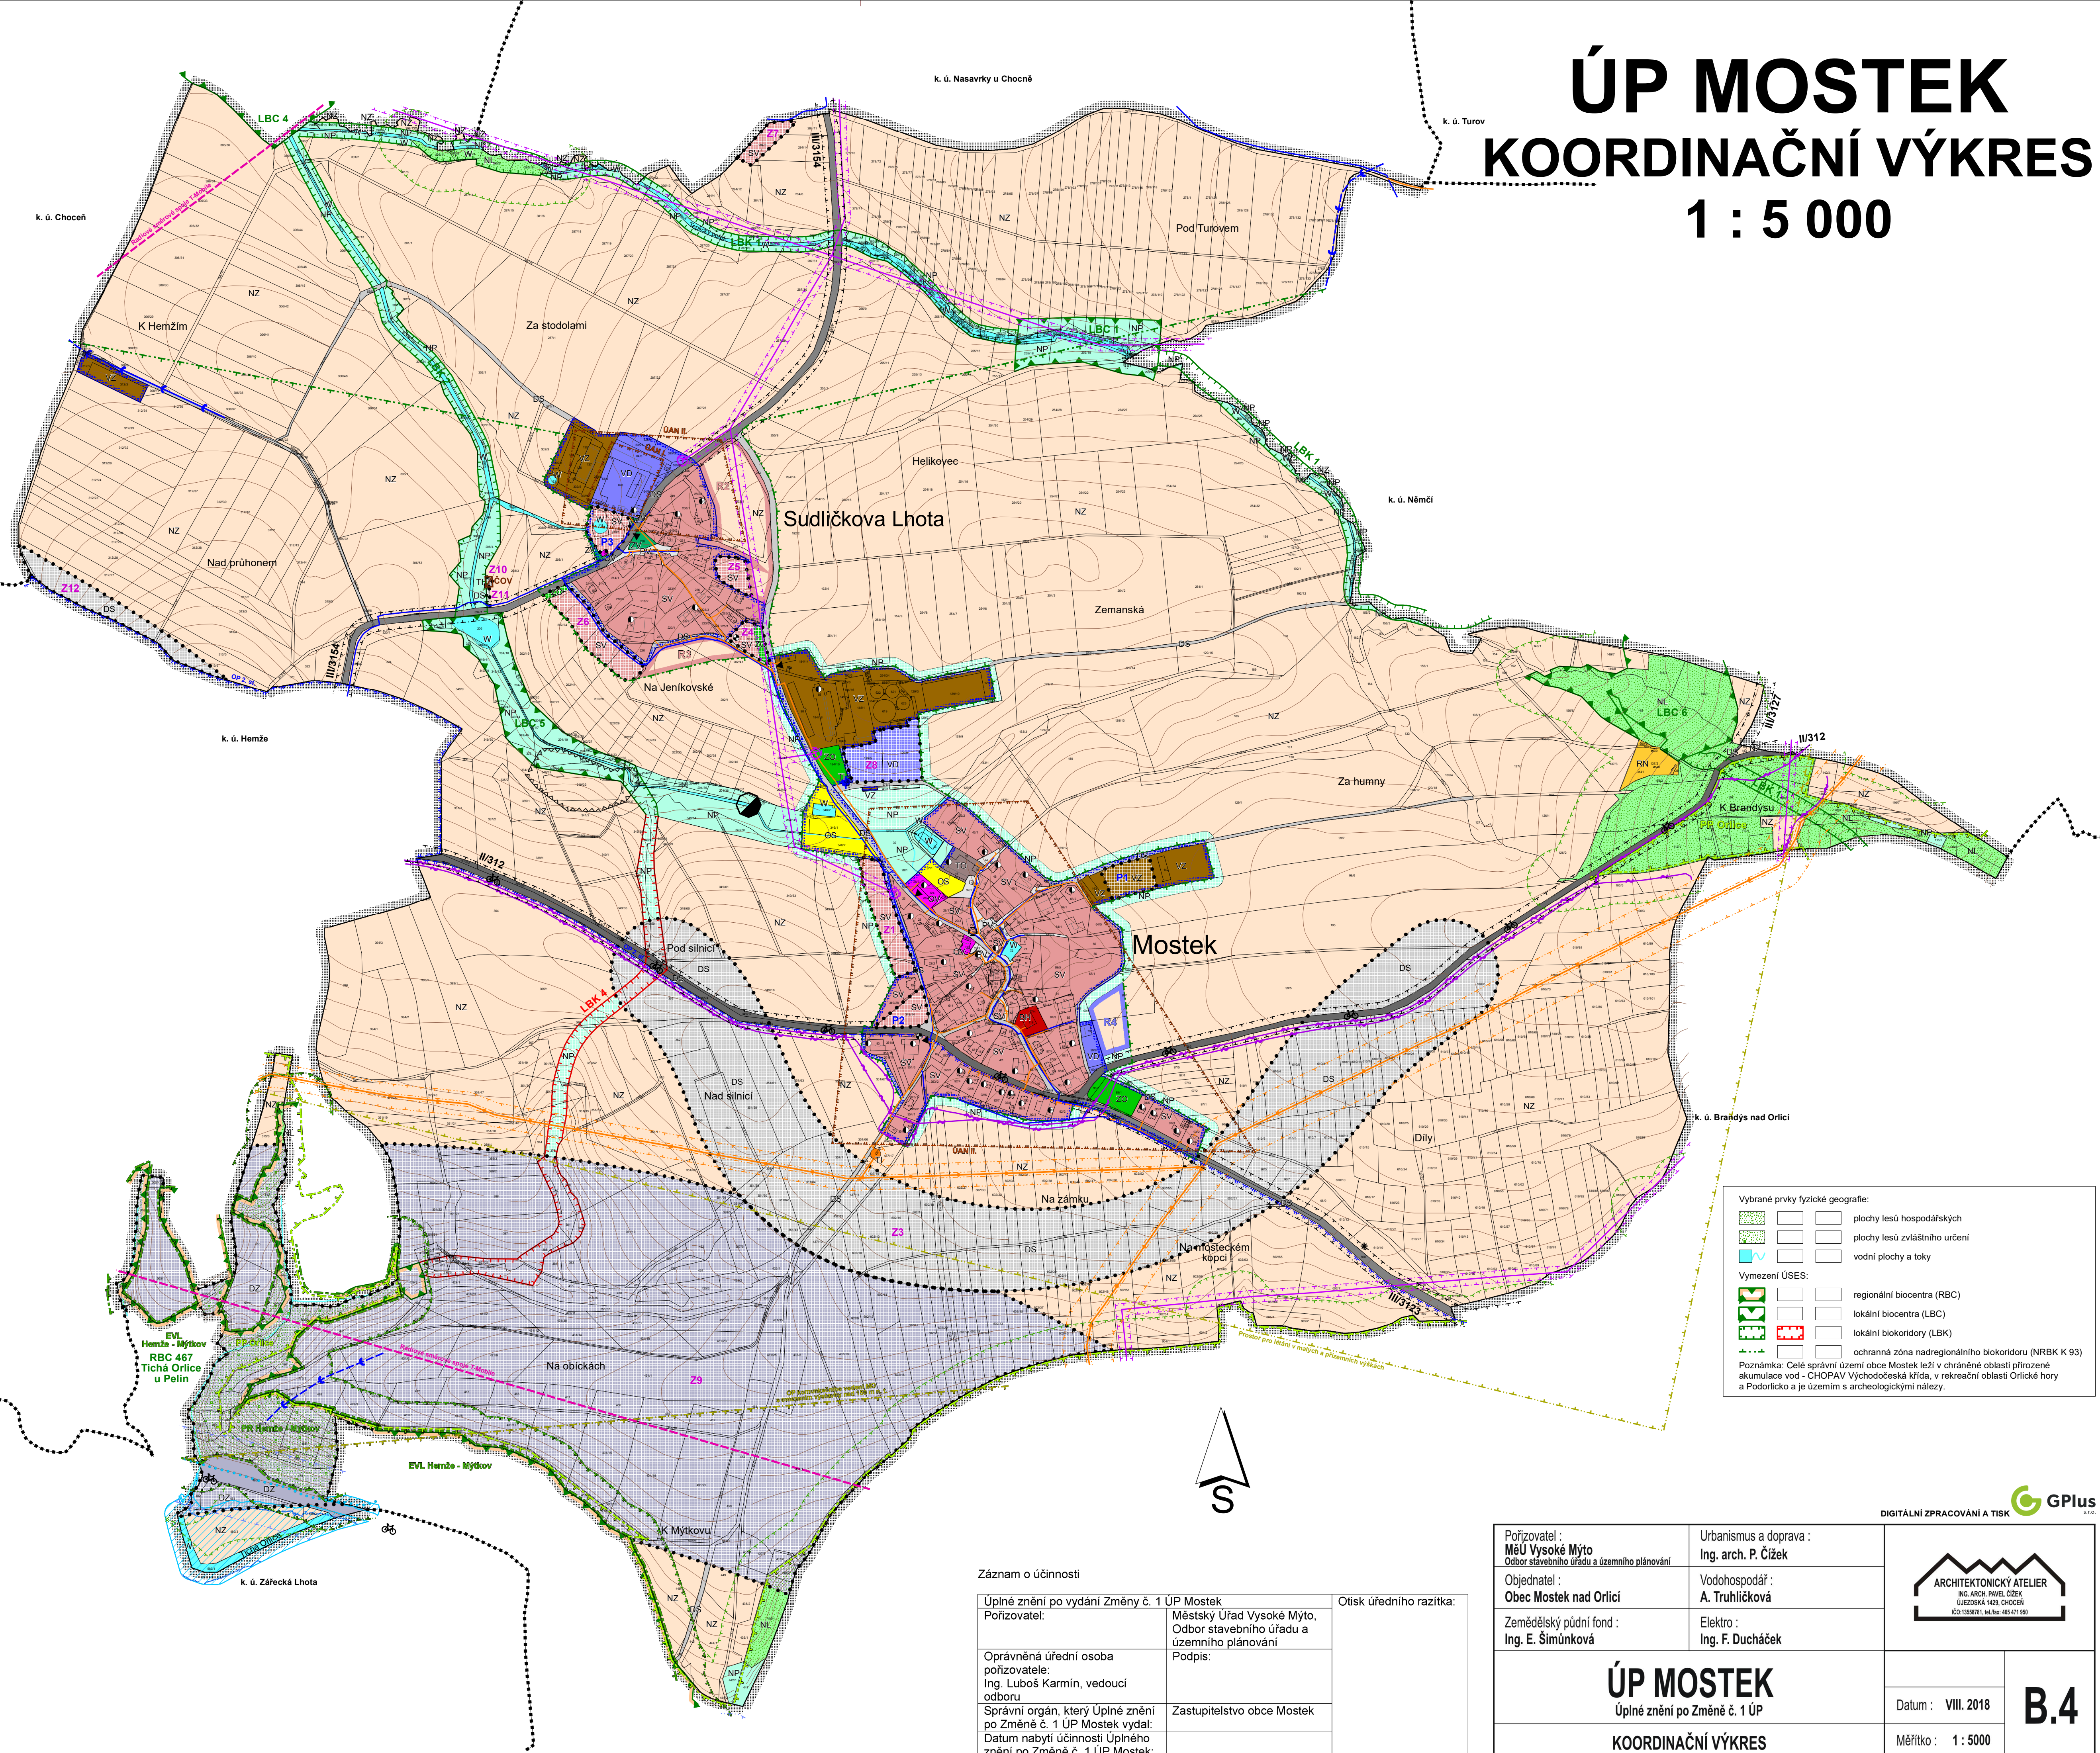

Vybrané prvky fyzické geografie:

	plochy lesů hospodářských		plochy lesů zvláštního určení
	vodní plochy a toky		

Vymezení ÚSES:

	regionální biocentra (RBC)		lokální biocentra (LBC)
	lokální biokoridory (LBK)		ochranná zóna nadregionálního biokoridoru (NRBK K 93)

Poznámka: Celé správní území obce Mostek leží v ochranné oblasti přirozené akumulace vod - CHOPAV Východočeská křída, v rekreační oblasti Orlické hory a Podorlicko a je územím s archeologickými nálezy.

Záznam o účinnosti		
Úplné znění po vydání Změny č. 1 ÚP Mostek		
Pořizovatel:	Městský Úřad Vysoké Mýto, Odbor stavebního úřadu a územního plánování	Podpis:
Oprávněná úřední osoba pořizovatele:	Ing. Luboš Karmin, vedoucí odboru	
Správní orgán, který Úplné znění po Změně č. 1 ÚP Mostek vydal:	Zastupitelstvo obce Mostek	
Datum nabytí účinnosti Úplného znění po Změně č. 1 ÚP Mostek:		

Pořizovatel : MěÚ Vysoké Mýto Odbor stavebního úřadu a územního plánování	Urbanismus a doprava : Ing. arch. P. Čížek		
Objednatel : Obec Mostek nad Orlicí	Vodohospodář : A. Truhlíčková		
Zemědělský půdní fond : Ing. E. Šimůnková	Elektro : Ing. F. Ducháček		
ÚP MOSTEK Úplné znění po Změně č. 1 ÚP KOORDINAČNÍ VÝKRES		Datum : VIII. 2018	B.4
		Měřítko : 1 : 5000	