


ÚP KOLDÍN

KOORDINAČNÍ VÝKRES

1 : 5 000

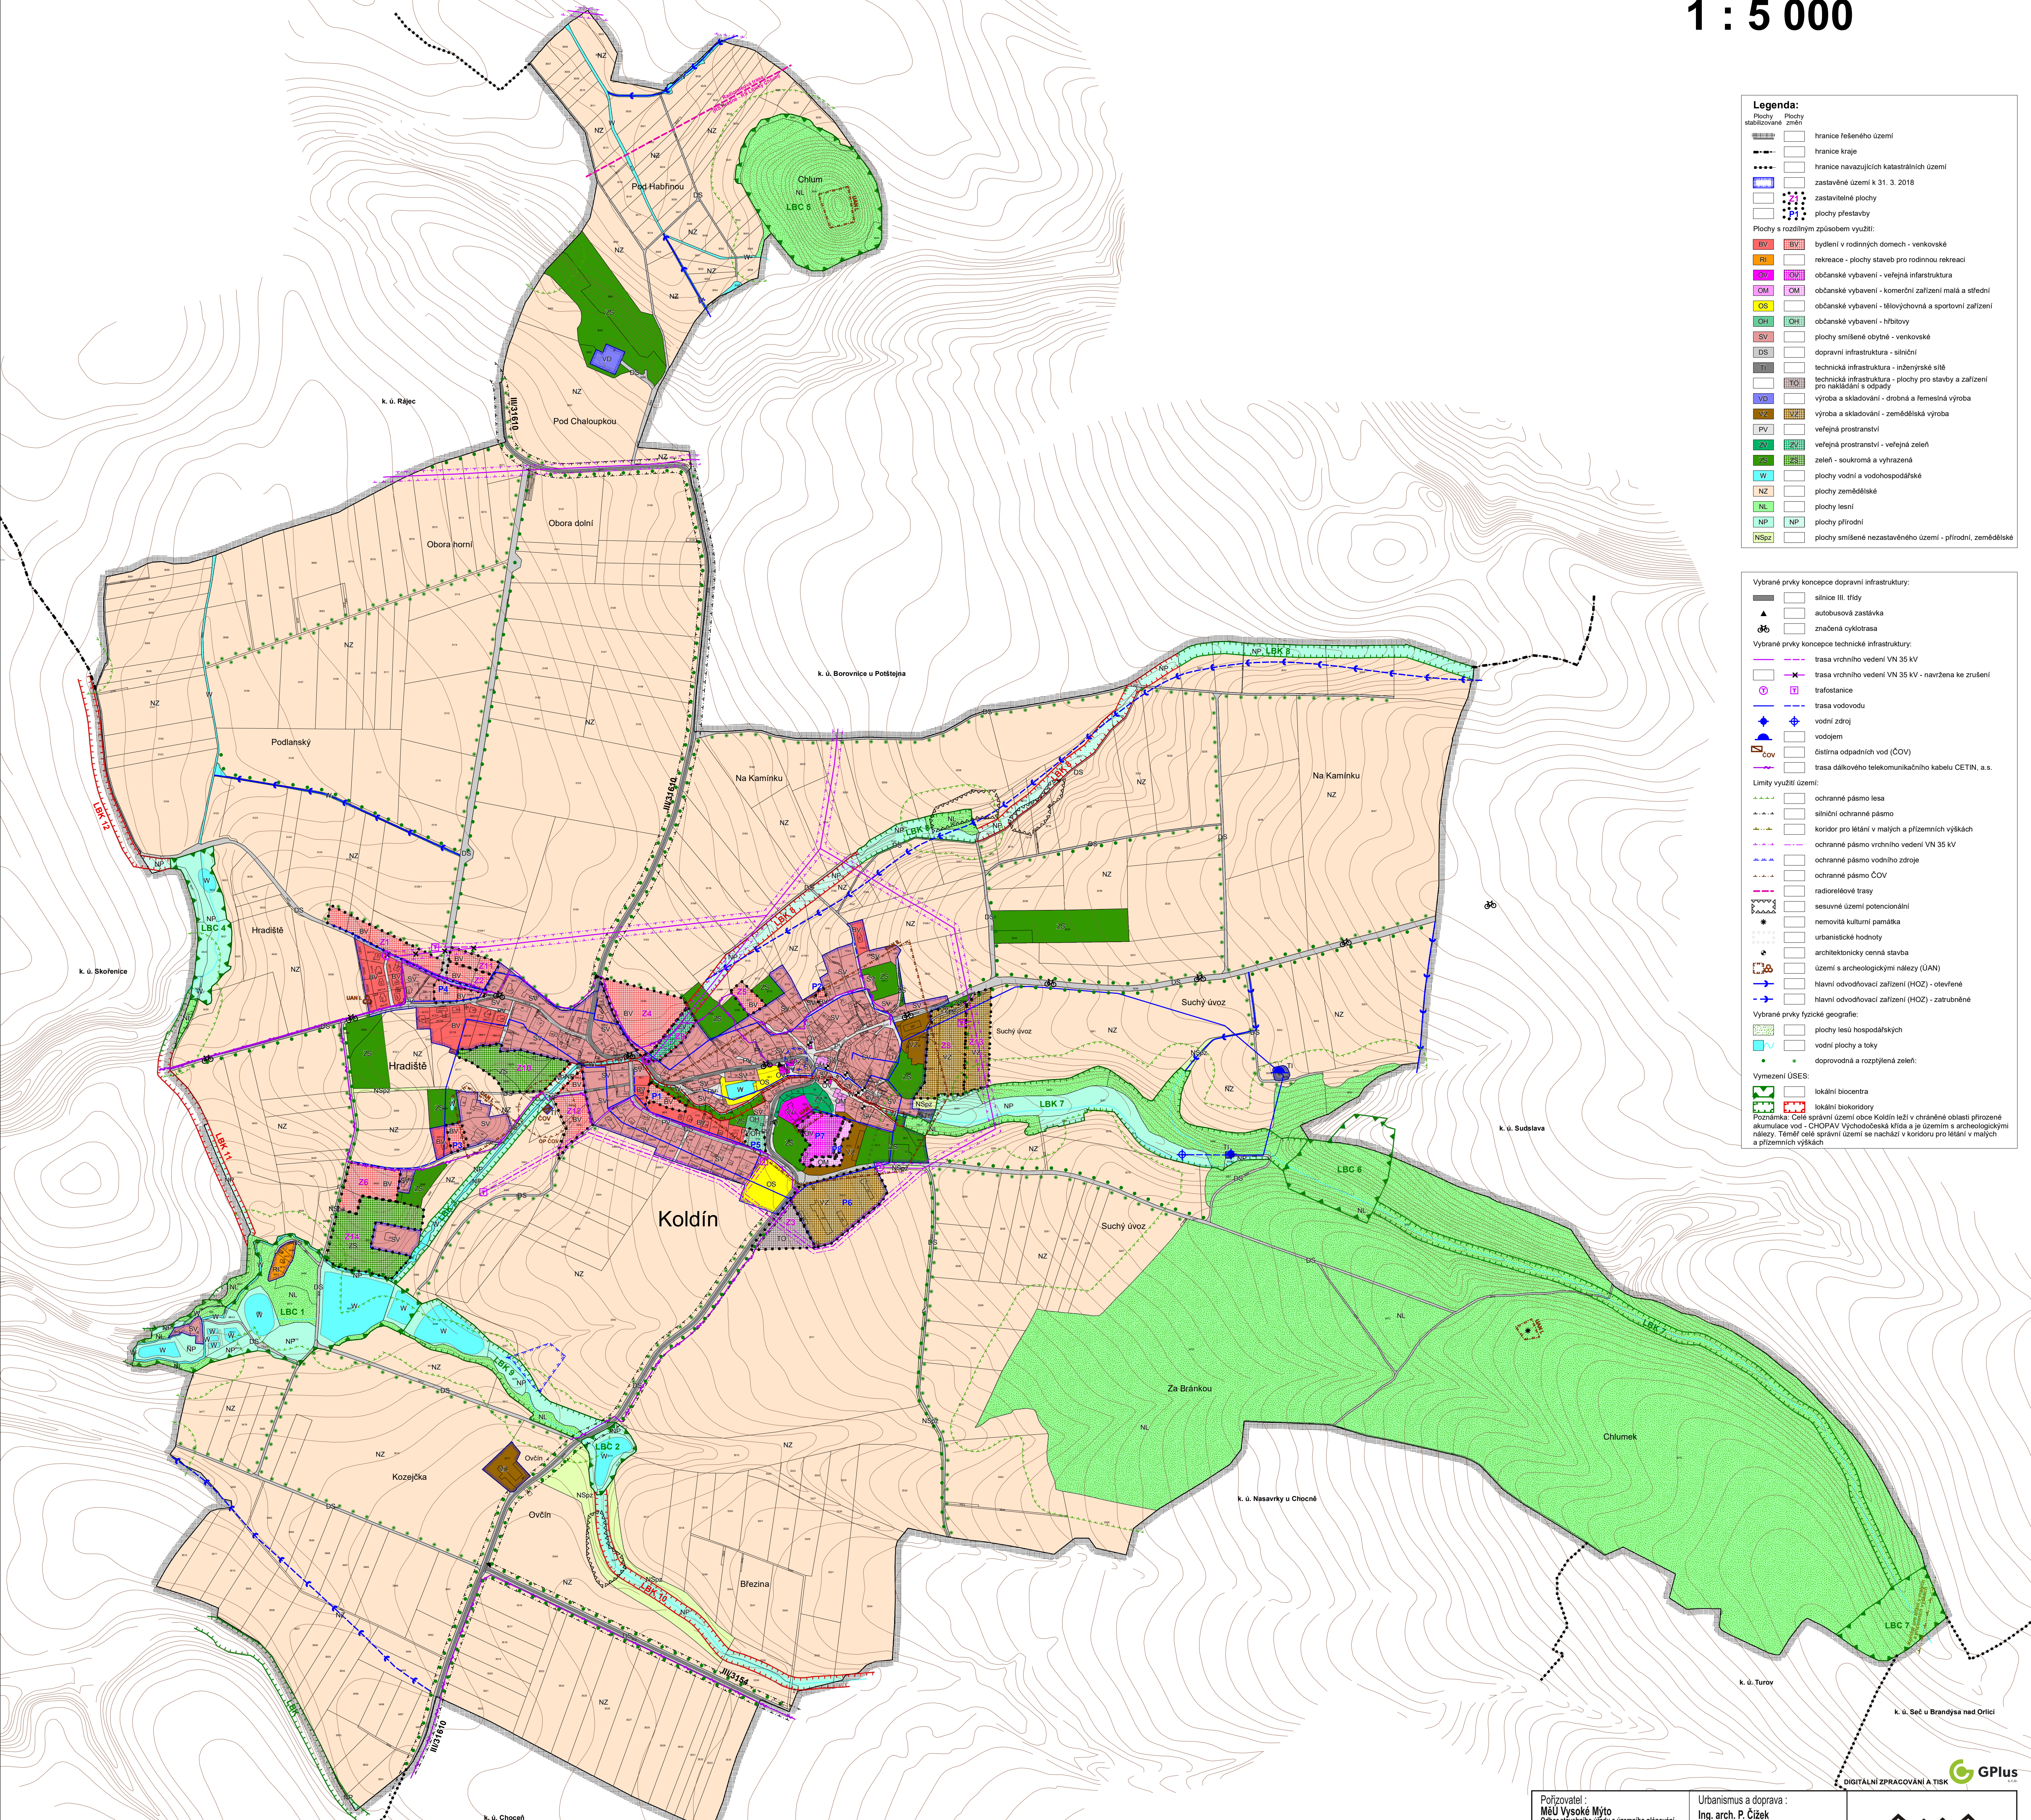

Legenda:

Plochy stabilované	Plochy změny	Popis
		hranice řešeného území
		hranice kraje
		hranice navazujících katastrálních území
		zastavěné území k 31. 3. 2018
		zastavěné plochy
		plochy přestavby
Plochy s rozdílným způsobem využití:		
		bydlení v rodinných domech - venkovské
		rekreace - plochy staveb pro rodinnou rekreaci
		občanská vybavení - veřejná infrastruktura
		občanská vybavení - komerční zařízení malá a střední
		občanská vybavení - tělovýchovná a sportovní zařízení
		občanská vybavení - hřištní
		plochy smíšené obytné - venkovské
		dopravní infrastruktura - silniční
		technická infrastruktura - průmyslová zóna
		technická infrastruktura - plochy pro stavby a zařízení pro nakládání s odpady
		výroba a skladování - drobná a střední výroba
		výroba a skladování - zemědělská výroba
		veřejné prostranství - veřejná zeleň
		zeleň - soukromá a vyhradená
		plochy vodní a vodohospodářské
		plochy zemědělské
		plochy lesní
		plochy přírodní
		plochy smíšené nezastavěného území - přírodní, zemědělské

Vybrané prvky koncepce dopravní infrastruktury:

		silnice III. třídy
		autobusová zastávka
		značená cyklotrasa
Vybrané prvky koncepce technické infrastruktury:		
		trasa vrchního vedení VN 35 kV
		trasa vrchního vedení VN 35 kV - navržena ke zrušení
		trafostanice
		trasa vodovodu
		vodní zdroj
		vodotoj
		čistírna odpadních vod (ČOV)
		trasa dálkového telekomunikačního kabelu CETN, a.s.
Limity využití území:		
		ochranné pásmo lesa
		silniční ochranné pásmo
		koridor pro létání v malých a přízemních výškách
		ochranné pásmo vrchního vedení VN 35 kV
		ochranné pásmo vodního zdroje
		ochranné pásmo ČOV
		radioreleové trasy
		sesuvné území potencionální
		nemovládná kulturní památka
		urbanistické hodnoty
		architektonicky cenná stavba
		území s archeologickými nálezky (ÚAN)
		hlavní odvodňovací zařízení (HOZ) - otevřené
		hlavní odvodňovací zařízení (HOZ) - zatrubněné
Vybrané prvky fyzické geografie:		
		plochy lesů hospodářských
		vodní plochy a toky
		doprovodná a rozptýlená zeleň
Vymezení ÚSES:		
		lokální biosféra
		lokální biokoridory

Poznámka: Celé správní území obce Koldín leží v chráněné oblasti přírodní akumulace vod - CHOPAV Východočeská křída a je územím s archeologickými nálezky. Těmito celými správní území se nachází v koridoru pro létání v malých a přízemních výškách.

Záznam o účinnosti

Úplné znění po vydání Změny č. 1 ÚP Koldín	Městský Úřad Vysoké Mýto, Odbor stavebního úřadu a územního plánování	Otisk úředního razítka:
Pořizovatel:	Podpis:	
Oprávněná úřední osoba pořizovatele: Ing. Luboš Karmin, vedoucí odboru	Zastupitelstvo obce Koldín	
Správní orgán, který Úplné znění po Změně č. 1 ÚP Koldín vydal:		
Datum nabytí účinnosti Úplného znění po Změně č. 1 ÚP Koldín:		

Pořizovatel: MěÚ Vysoké Mýto Odbor stavebního úřadu a územního plánování	Urbanismus a doprava: Ing. arch. P. Čížek	 ARCHITEKTONICKÝ ATELIER Ing. ARCH. PAVEL ČIŽEK ÚLČOVSKÁ 133, CHOCEN 602 022 271, tel./fax: 484 411 920
Objednatel: Obec Koldín	Vodohospodář: A. Truhlíčková	
Zemědělský půdní fond: Ing. E. Šimůnková	ÚP KOLDÍN Úplné znění po Změně č. 1 ÚP KOORDINAČNÍ VÝKRES	
	Měřítko: 1 : 5000	

