


# ÚP KOSOŘÍN

## KOORDINAČNÍ VÝKRES

### 1 : 5 000

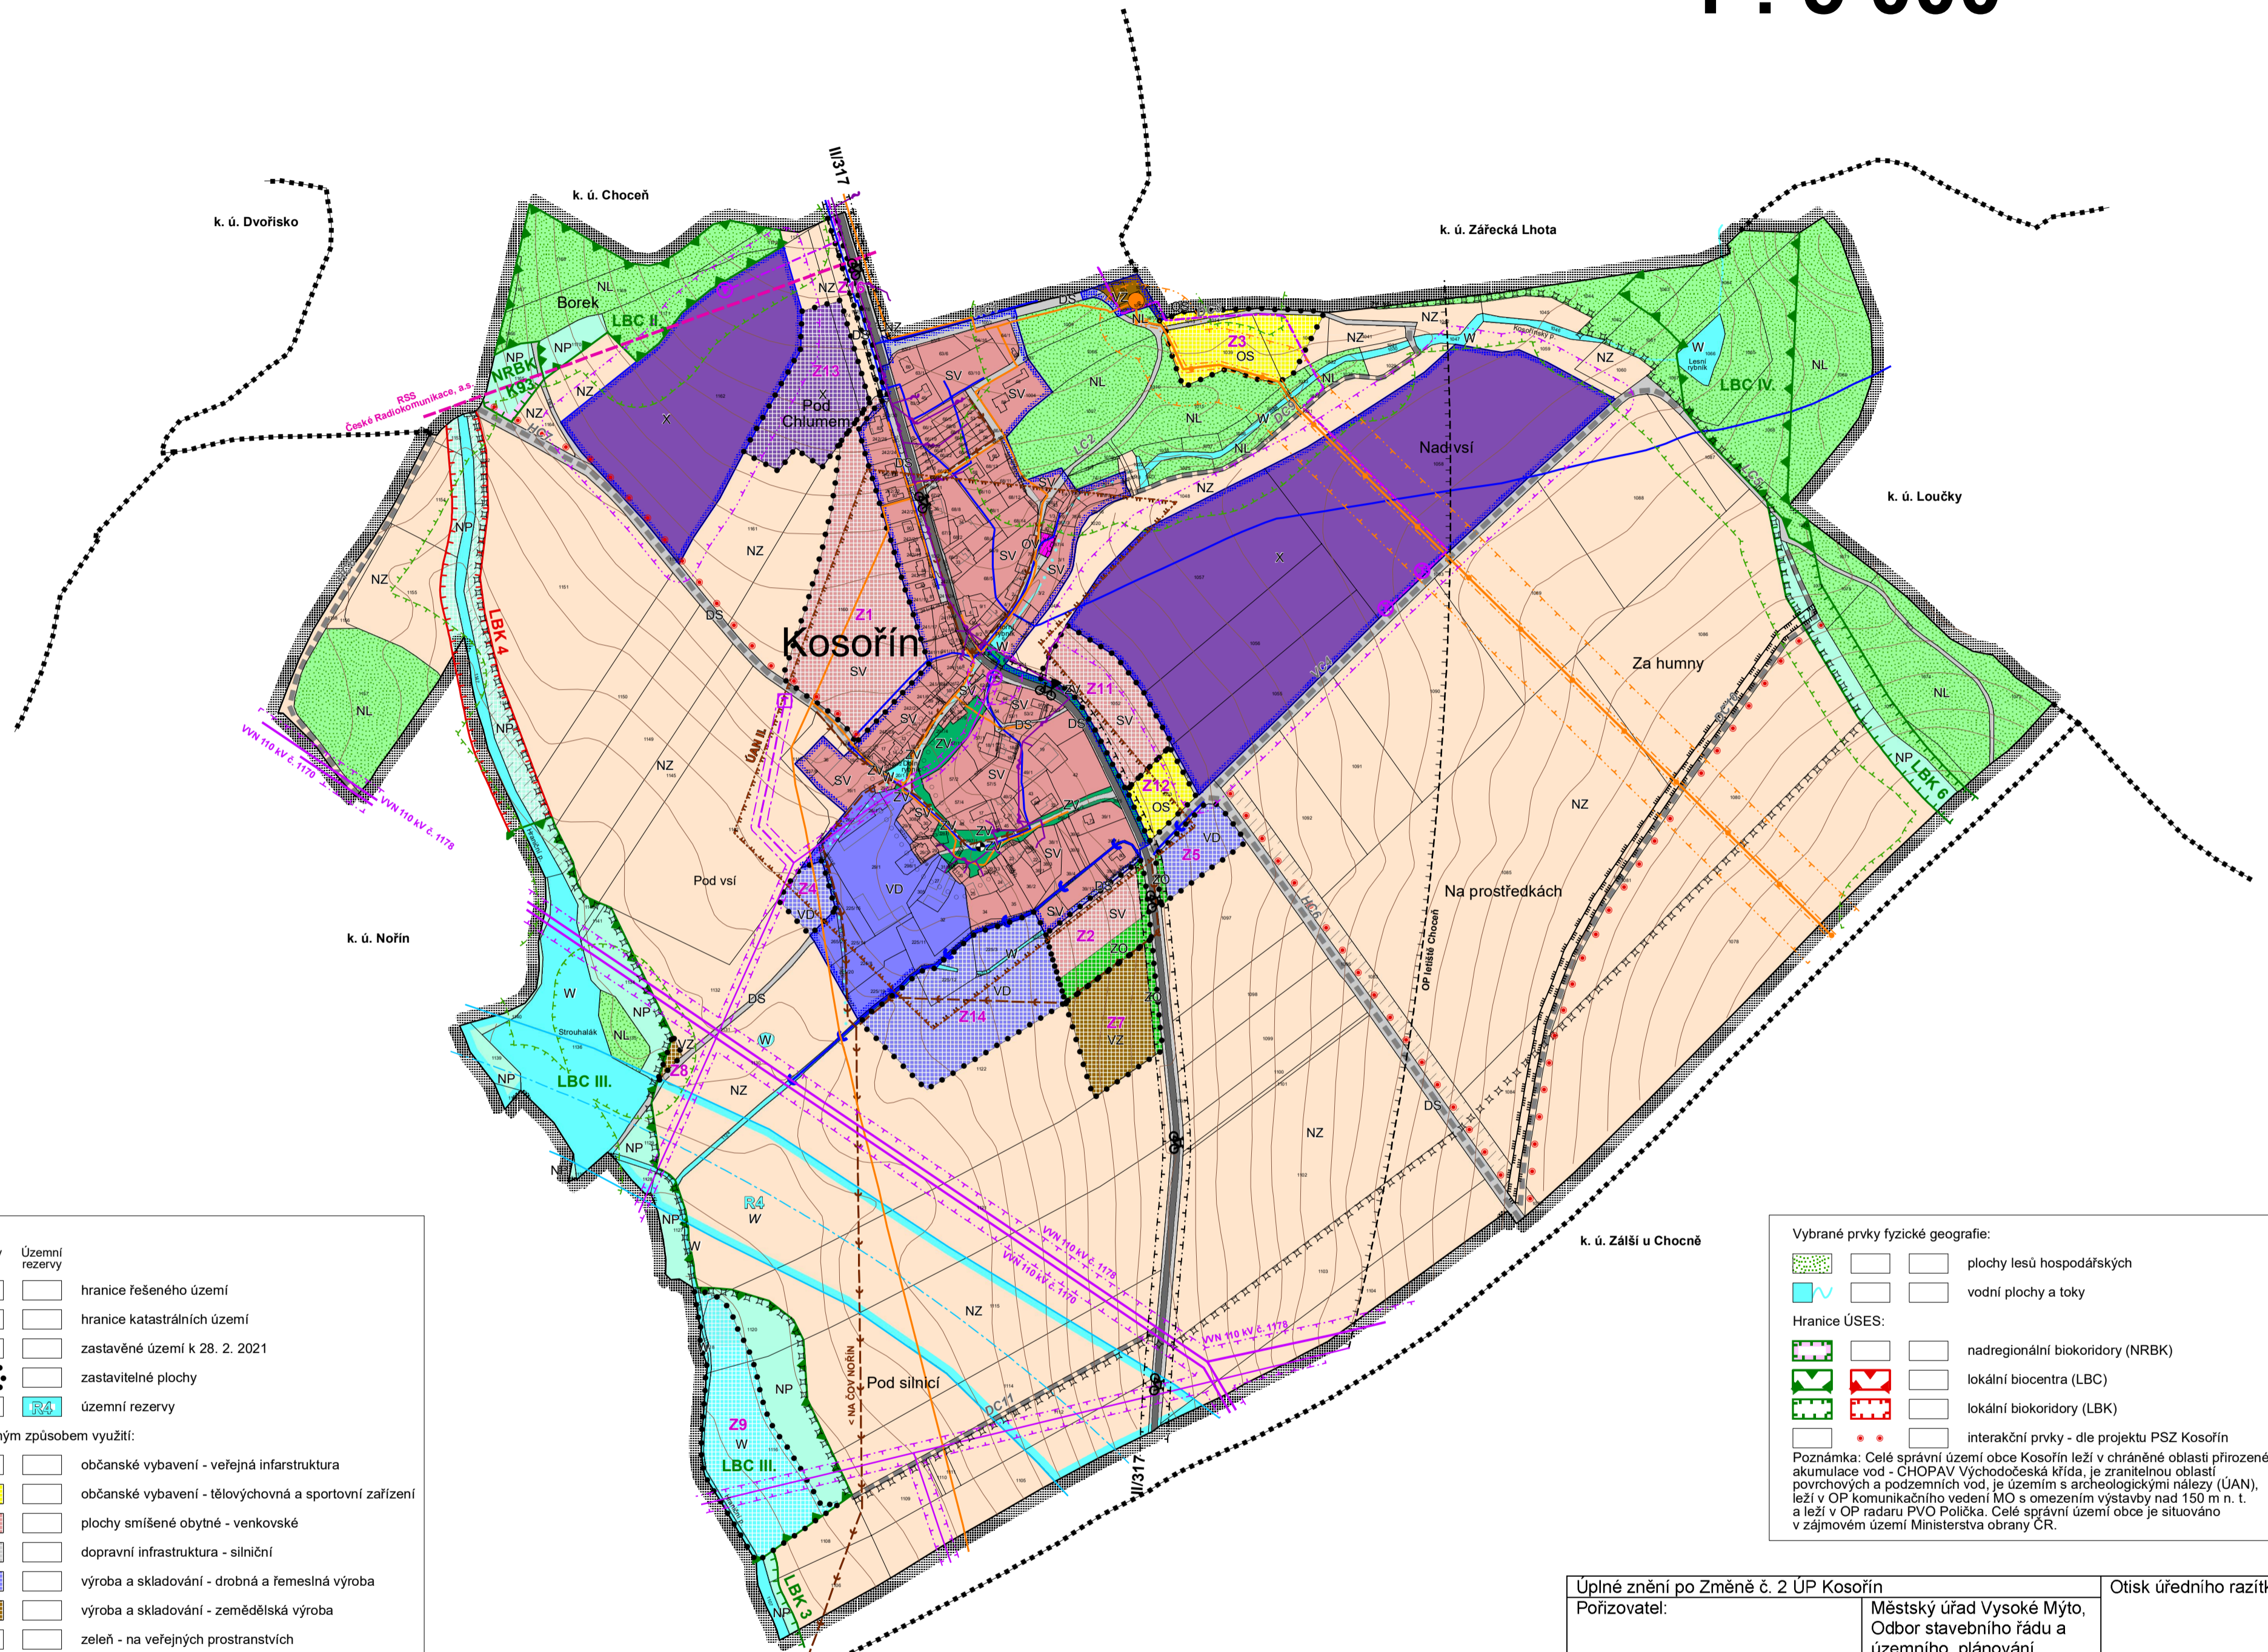

**Legenda:**

			hranice řešeného území
			hranice katastrálních území
			zastavěné území k 28. 2. 2021
			zastavitelné plochy
			územní rezervy

**Plochy s rozdílným způsobem využití:**

		občanské vybavení - veřejná infrastruktura	
		občanské vybavení - tělovýchovná a sportovní zařízení	
		plochy smíšené obytné - venkovské	
		dopravní infrastruktura - silniční	
		výroba a skladování - drobná a řemeslná výroba	
		výroba a skladování - zemědělská výroba	
		zeleň - na veřejných prostranstvích	
		zeleň - ochranná a izolační	
			plochy vodní a vodohospodářské
			plochy zemědělské
			plochy lesní
			plochy přírodní
			plochy specifické

**Vybrané prvky koncepce dopravní infrastruktury:**

		komunikace II. třídy
		komunikace místní a obslužné
		síť polních a lesních cest - dle projektu PSZ Kosorův
		autobusová zastávka
		značená cyklotrasa

**Vybrané prvky koncepce technické infrastruktury:**

		trasa VTL plynovodu
		trasa STL plynovodu
		regulační stanice VTL/STL
		trasa vrchního vedení VN 35 kV, VVN 110 kV
		trasa podzemního kabelového vedení VN 35 kV
		trafostanice
		trasa vodovodu
		trasa kanalizace splaškové
		místní telekomunikační síť (CETIN, a.s.)
		radiové směrové spoje

**Limity využití území:**

		ochranné pásmo lesa
		silniční ochranné pásmo
		ochranné pásmo letiště Choceň
		bezpečnostní pásmo VTL plynovodu
		ochranné pásmo VTL plynovodu
		ochranné pásmo vrchního vedení VN, VVN
		ochranné pásmo trafostanice
		ochranné pásmo fotovoltaické elektrárny
		území s archeologickými nálezky (ÚAN)
		architektonicky cenná stavba / místo
		územní ochrana trasy kanálu D-O-L
		hlavní odvodňovací zařízení (HOZ) - otevřené
		ochranné zatravnění - dle projektu PSZ Kosorův
		ochranná hrázka - dle projektu PSZ Kosorův
		biotop zvláště chráněných druhů velkých savců

**Vybrané prvky fyzické geografie:**

		plochy lesů hospodářských
		vodní plochy a toky

**Hranice ÚSES:**

		nadregionální biokoridory (NRBK)
		lokální biocentra (LBC)
		lokální biokoridory (LBK)
		interakční prvky - dle projektu PSZ Kosorův

Poznámka: Celé správní území obce Kosorův leží v chráněné oblasti přirozené akumulace vod - CHOPAV Východočeská křída, je zranitelnou oblastí povrchových a podzemních vod, je územím s archeologickými nálezky (ÚAN), leží v OP komunikačního vedení MO s omezením výstavby nad 150 m n. t. a leží v OP radaru PVO Polička. Celé správní území obce je situováno v zájmovém území Ministerstva obrany ČR.

Úplné znění po Změně č. 2 ÚP Kosorův		Otisk úředního razítka:
Pořizovatel:	Městský úřad Vysoké Mýto, Odbor stavebního řádu a územního plánování	
Oprávněná úřední osoba pořizovatele: Ing. Luboš Karmin, vedoucí odboru	Podpis:	
Správní orgán, který ÚZ po Změně č. 2 ÚP Kosorův vydal:	Zastupitelstvo obce Kosorův	
Datum nabytí účinnosti ÚZ po Změně č. 2 ÚP Kosorův		

Pořizovatel: <b>MěÚ Vysoké Mýto</b> Odbor územního plánování a regionálního rozvoje	Urbanismus a doprava: <b>Ing. arch. P. Čížek</b>	 ING. ARCH. PAVEL ČÍZEK ÚJEZDŠKÁ 1429, CHOCEŇ IČO: 13358791; tel./fax: 465 471 950
Objednatel: <b>Obec Kosorův</b>	Vodohospodář: <b>P. Richter</b>	
Zemědělský půdní fond: <b>Ing. E. Šimůnková</b>	Elektro: <b>J. Pištora</b>	
<b>ÚP KOSOŘÍN</b> Úplné znění po Změně č. 2 ÚP		Datum: VII. 2021
<b>KOORDINAČNÍ VÝKRES</b>		Měřítko: 1 : 5000
		<b>B.3</b>



DIGITÁLNÍ ZPRACOVÁNÍ A TISK