


PRÁVNÍ STAV ÚZEMNÍHO PLÁNU HRUŠOVÁ PO ZMĚNĚ Č.1

ODŮVODNĚNÍ ÚZEMNÍHO PLÁNU

grafická část odůvodnění územního plánu

II.B1 - KOORDINAČNÍ VÝKRES

M 1 : 5 000

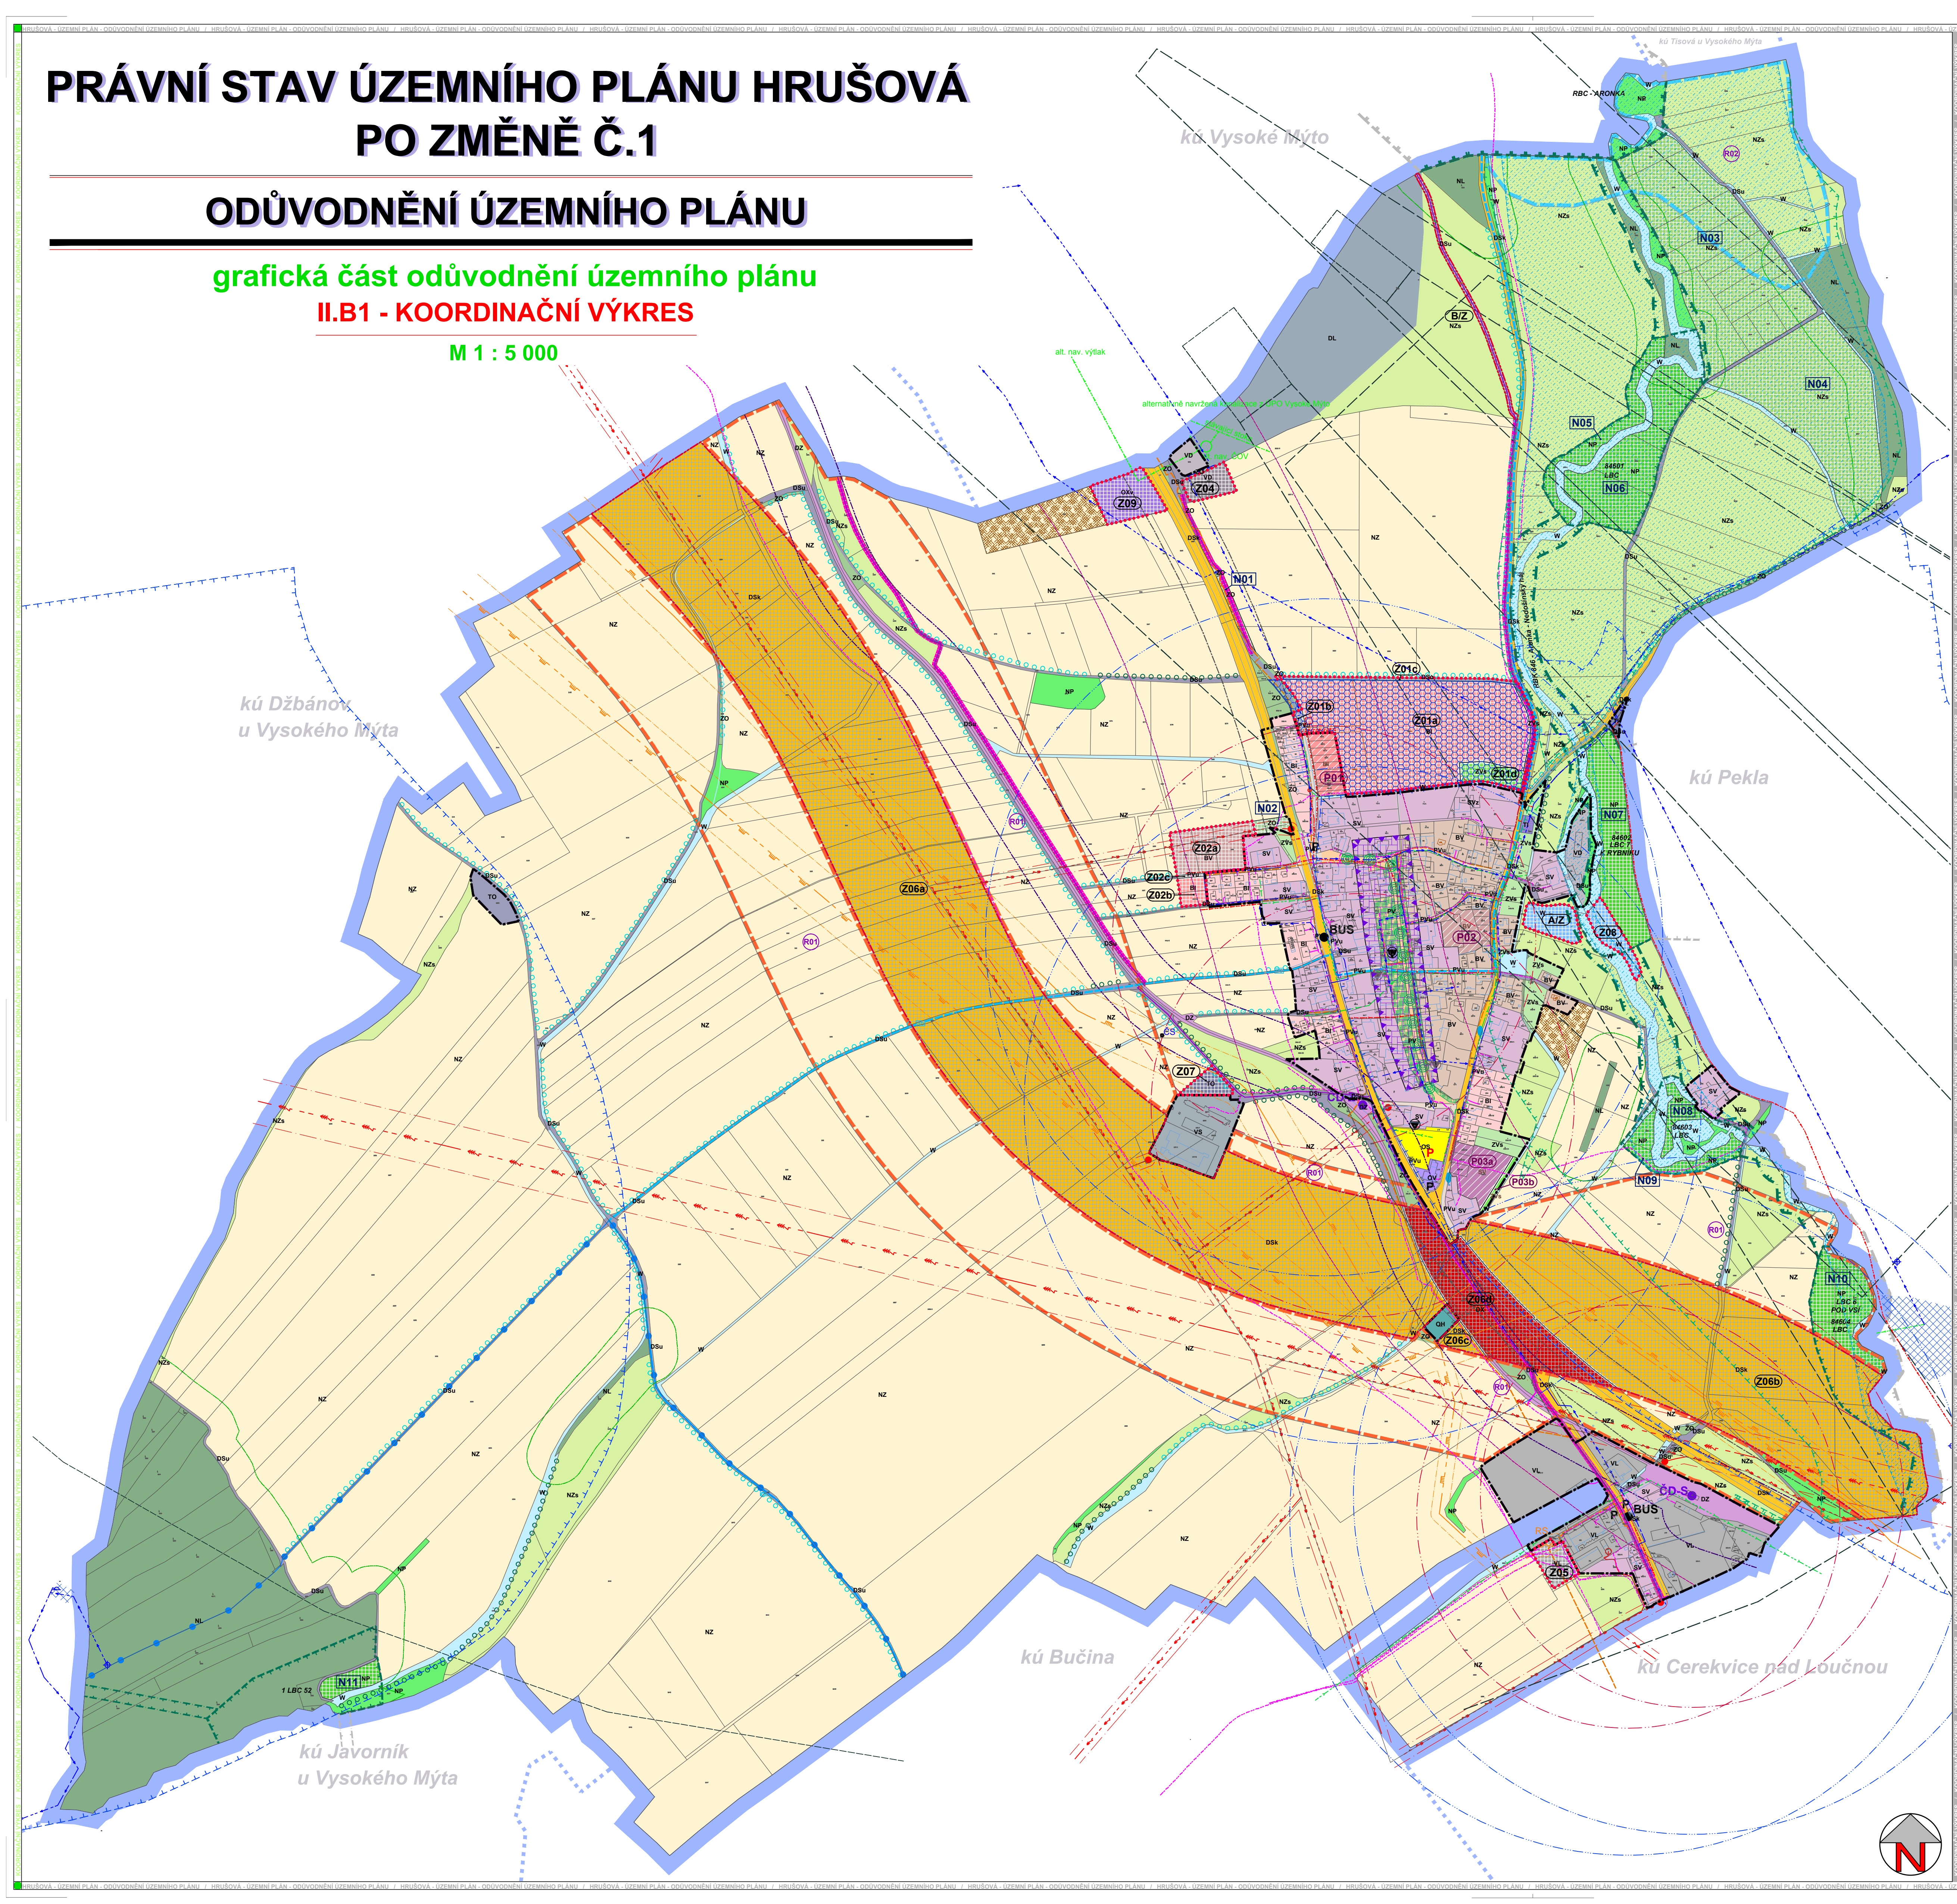

LEGENDA:

stav	návrh ÚP	
		hranice řešeného území
		doplnění mapového podkladu dle aktuálních dat KN
		hranice zastavěného území k datu 02/2011
		hranice zastavitelné plochy
		hranice zastavitelné plochy - koridoru
		označení plochy změny - zastavitelné plochy
		označení plochy změny - nezastavitelné plochy
		označení plochy změny - plochy přestavby
		označení územních rezerv
		plochy, ve kterých je zpracování územní studie podmínkou pro rozhodování

PLOCHY S ROZDÍLNÝM ZPŮSOBEM VYUŽITÍ - FUNKČNÍ VYUŽITÍ

PLOCHY BYDLENÍ	stabilizované plochy	monotónní plochy	plochy přestavby	územní rezervy	
BI	BI	BI	BI		bydlení v rodinných domech - příměstské
BV	BV	BV	BV		bydlení v rodinných domech - venkovské
OV					občanské vybavení - veřejná infrastruktura
OS					občanské vybavení - tělovýchovná a sportovní zařízení
OH					občanské vybavení - hřbitovy
			OKV		obč. vybav. se spec. využitím - plochy ekologické výchovy
PVU	PVU				veřejná prostranství - uliční prostory
PV					veřejná prostranství - venkovský parter
SV SVz					plochy smíšené obytné - venkovské
DSK	DSK				dopravní infrastruktura silniční - komunikace
DSu	DSu				dopravní infrastruktura silniční místní - komunikace účelové
DZ					dopravní infrastruktura drážní
DL					dopravní infrastruktura letecká
		OKV			dopravní infrastruktura se specifickým využitím
TI					technická infrastruktura
TO	TO				plochy pro nakládání s odpady
VL	VL				výroba a skladování - lehký průmysl
VD	VD				výroba a skladování - drobná a řemeslná výroba
VS					plochy smíšené výrobní
ZVz	ZVz				zeleň vnitrosídelní smíšená
ZO	ZO				zeleň ochranná a izolační
W	W				vodní plochy a toky
NZ					plochy zemědělsky obhospodařované půdy
NZs					plochy smíšené krajinné
NL					plochy lesa
NP					přírodní krajinná zeleň

DOPLŇKOVÉ CHARAKTERISTIKY PLOCH S ROZDÍLNÝM ZPŮSOBEM VYUŽITÍ

stav	návrh ÚP	
		významné plochy veřejné zeleně jako součást veřejného prostranství
		stezka pro cyklisty, pěší, chodník
		plochy pro chov zvířat

DOPRAVA

stav	návrh ÚP	
		cyklotrasa
		cyklostezka, stezka pro pěší, chodník
		hipostezka
		silniční ochranné pásmo
		pásmo havarijního plánování (I/35)
		ochranné pásmo dráhy
		ochranné pásmo letiště Vysoké Mýto
		izochrona dostupnosti 5/8 minut
		zastávka hromadné dopravy - BUS
		železniční zastávka / stanice
		P P parkoviště

ENERGETIKA

stav	návrh ÚP	
		nadzemní vedení elektro VVN
		nadzemní vedení elektro VN
		kabelové vedení elektro
		trafostanice
		ochr. pásmo vedení a zařízení el. soustavy
		podzemní vedení elektronických komunikací
		plynovod VTL
		plynovod STL
		regulační stanice
		bezpečnostní pásmo VTL plynovodu

ÚZEMNÍ SYSTÉM EKOLOGICKÉ STABILITY

funkční	k založení	
		regionální biocentrum
		regionální biokoridor
		lokální biocentrum
		lokální biokoridor
		významná liniová zeleň
		popis prvků ÚSES

VODNÍ HOSPODÁŘSTVÍ

stav	návrh ÚP	
		záplavové území Q100
		aktivní zóna záplavového území
		čistírna odpadních vod
		kanalizace
		vodovod
		ČS čerpací stanice
		vodní zdroj
		ochranné pásmo vodního zdroje

OSTATNÍ LIMITY VYUŽITÍ ÚZEMÍ A OMEZUJÍCÍ VLIVY

stav	návrh ÚP	
		urb. hodnotné území - prostor návsi
		nemovitá kulturní památka
		objekt lokální historické hodnoty
		vzdálenost 50 m od hranice PUPFL
		významný krajinný prvek

Řešené území: správní území obce Hrušová- k.ú. Hrušová

Objednatel : Obec Hrušová	
Zhotovitel :	
Atelier "AURUM" s.r.o., Pardubice	
Zodpovědný projektant : Ing. arch. Ivana Petrá	zakázka : 2013/34
Zpracovatelský kolektiv : Ing. arch. Ivana Petrá, Michal Izák	etapa: první stav ÚP po změně
Ing. Drahomír Ježek, Olga Lukášová	datum : 12/2014
Ing. Pavel Petrá, Ing. arch. Dana Suchánková	měřítko : 1 : 5 000
PRÁVNÍ STAV ÚZEMNÍHO PLÁNU HRUŠOVÁ PO ZMĚNĚ Č.1	
ODŮVODNĚNÍ ÚP - Koordinační výkres	
příloha č.: II.B1	