


PRÁVNÍ STAV ÚZEMNÍHO PLÁNU HRUŠOVÁ PO ZMĚNĚ Č.1

grafická část územního plánu
I.B2c - VEŘEJNÁ INFRASTRUKTURA - VODNÍ HOSPODÁŘSTVÍ

M 1 : 5 000

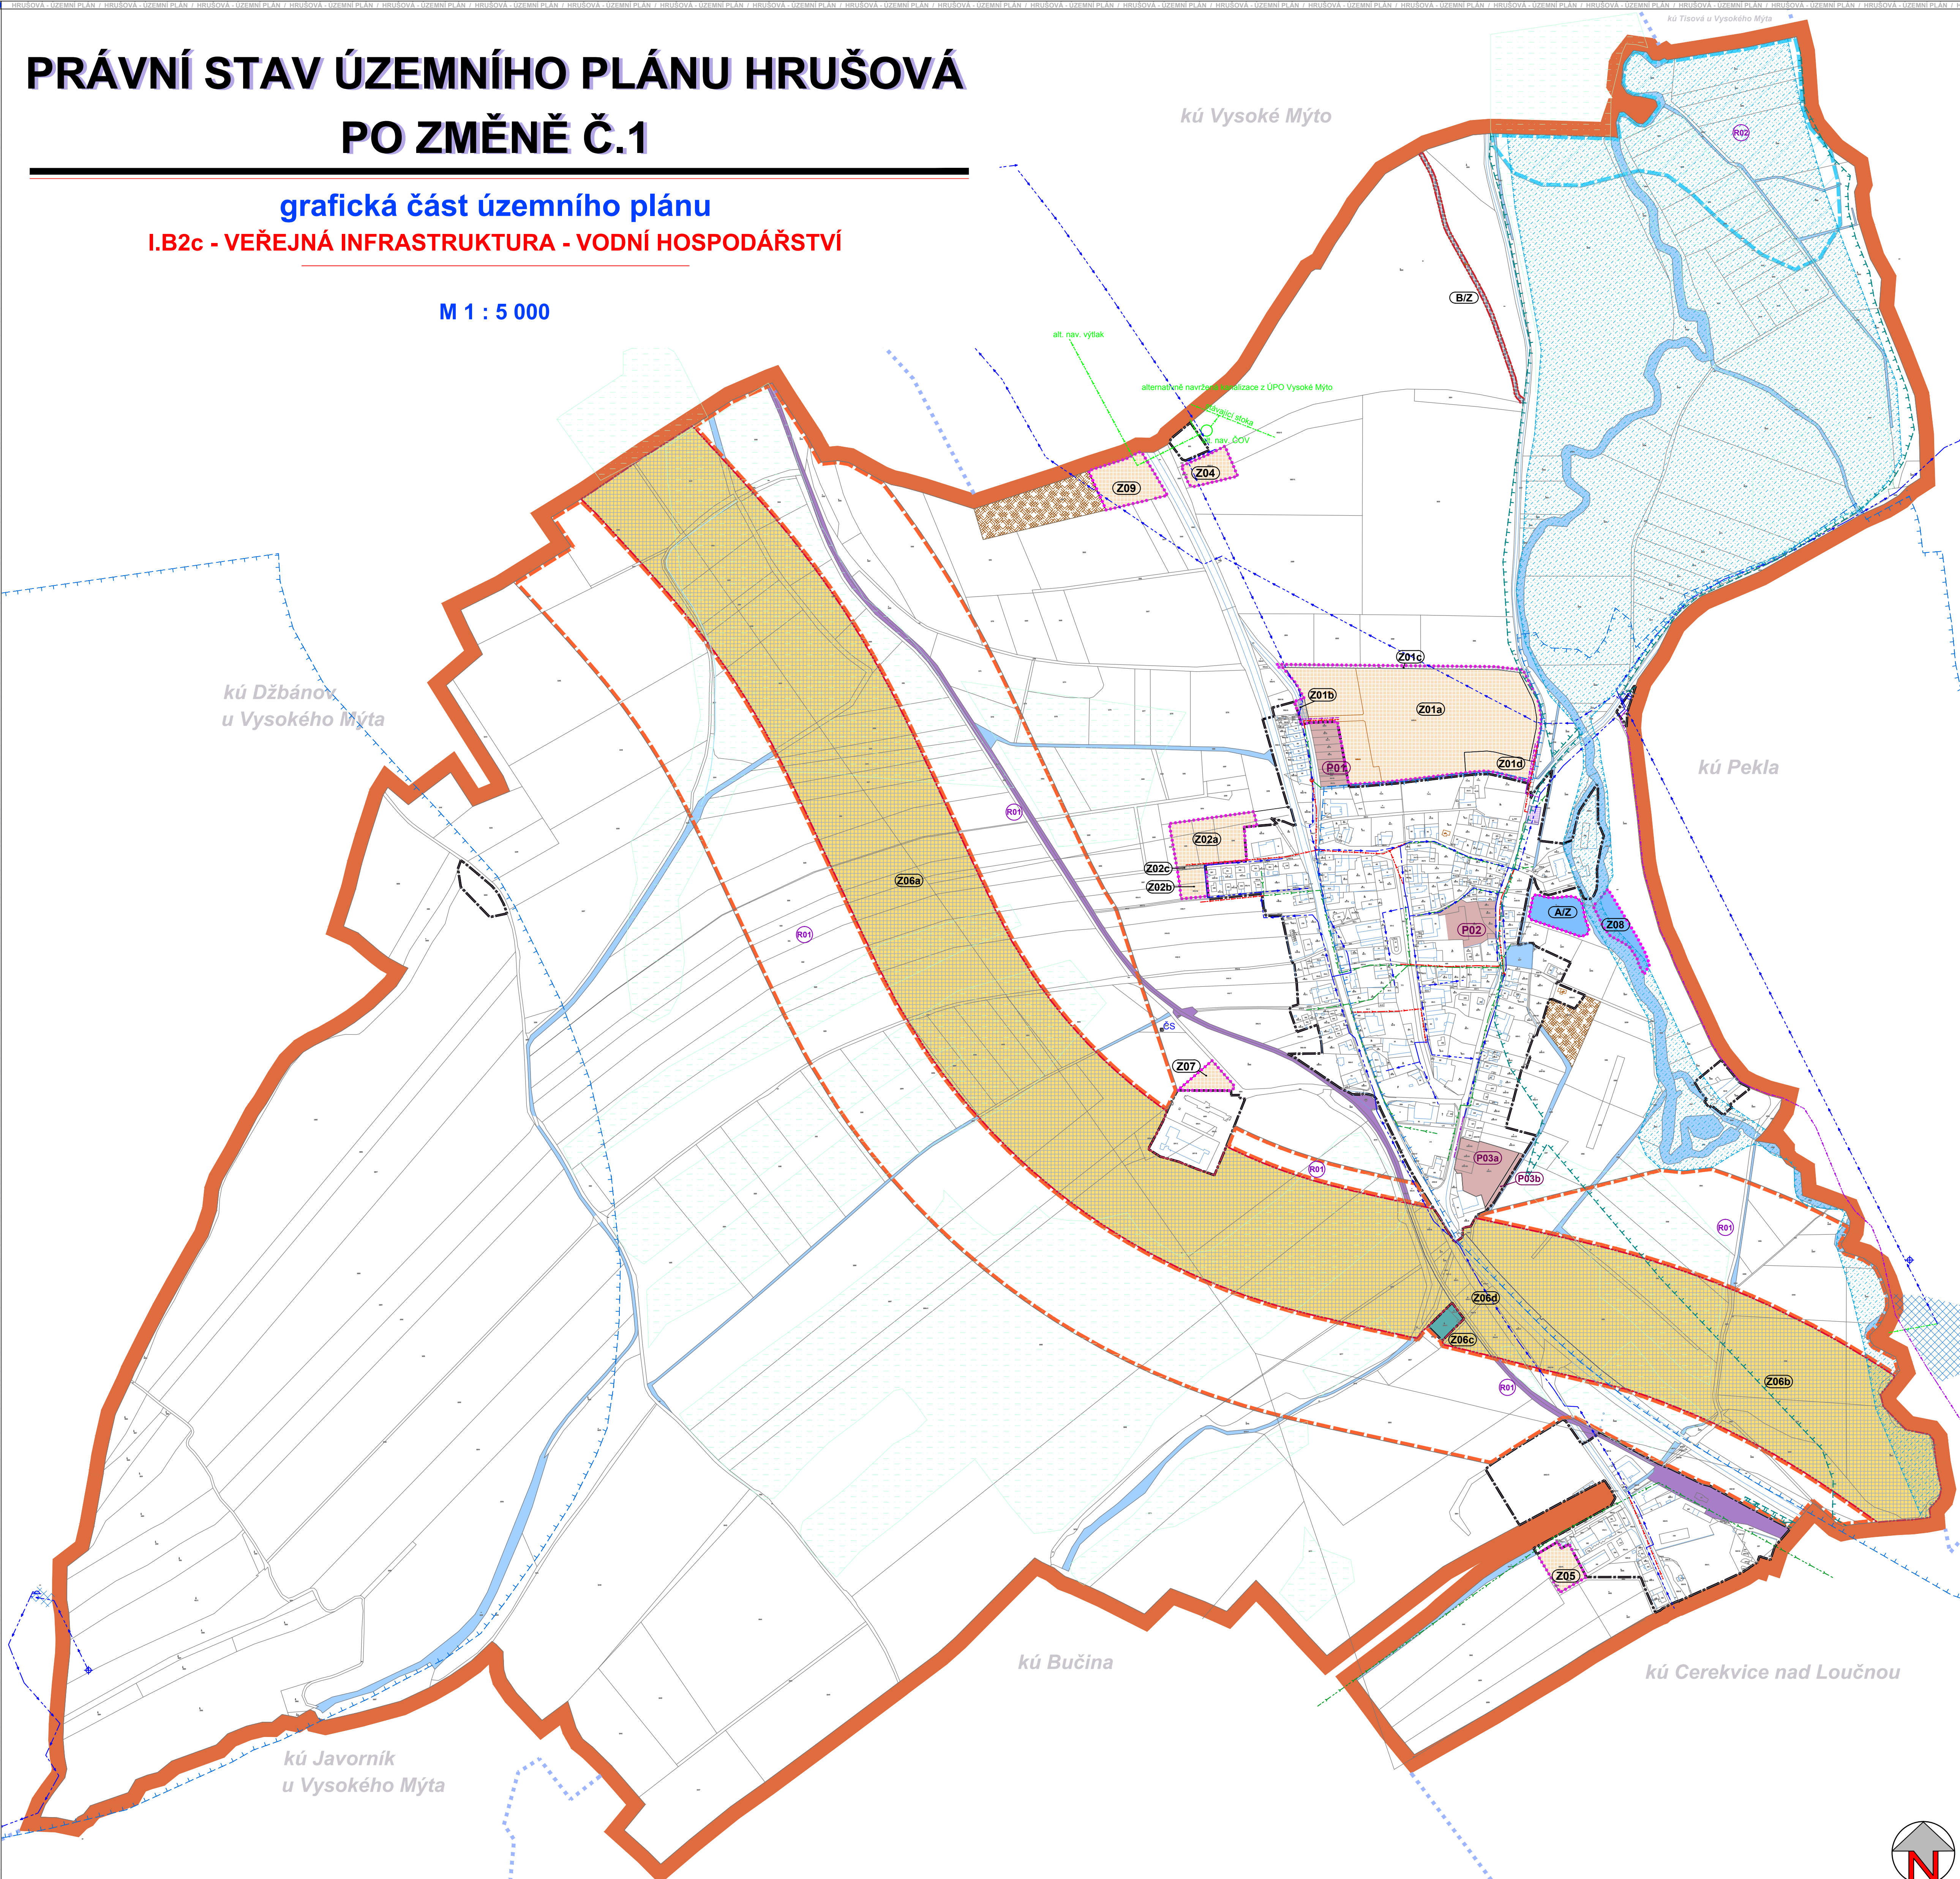

LEGENDA:

stav	návrh	úz. rezerva	
			hranice řešeného území
			doplnění mapového podkladu dle aktuálních dat KN
			hranice zastavěného území k datu 02/2011
			hranice zastavitelné plochy
			hranice zastavitelné plochy - koridoru
			vymezení a označení zastavitelné plochy (mimo ploch dopr. infr.)
			vymezení a označení plochy přestavby (mimo ploch dopr.infr.)
			označení územní rezervy
			koridor dopravní infrastruktury / koridor rychlostní silnice
			železnice

VODNÍ HOSPODÁŘSTVÍ

stav	návrh	úz. rezerva	
			vodní plochy a toky
			záplavové území Q100
			aktivní zóna záplavového území
			čistírna odpadních vod
			kanalizace
			vodovod
			čerpací stanice
			vodní zdroj
			ochranné pásmo vodního zdroje
			investice do půdy - odvodnění

			jevy informativní
			jevy schvalované

Řešené území: správní území obce Hrušová - k.ú. Hrušová

Objednatel :	Obec Hrušová		
Zhotovitel :	Atelier "AURUM" s.r.o., Pardubice		
Zodpovědný projektant :	Ing. arch. Ivana Petřů	zakázka :	2013/34
Zpracovatelský kolektiv :	Ing. arch. Ivana Petřů, Michal Izák, Ing. Drahomír Ježek, Olga Lukášová, Ing. Pavel Petřů, Ing. arch. Dana Suchánková	etapa :	právní stav ÚP po změně
		datum :	12/2014
		měřítko :	1 : 5 000

PRÁVNÍ STAV ÚZEMNÍHO PLÁNU HRUŠOVÁ
PO ZMĚNĚ Č.1

Veřejná infrastruktura - vodní hospodářství

příloha č.:

I.B2c

