


1:1000

tipos

Projektová kancelář s.r.o., Husova 888, Ústí nad Orlicí
tel./fax: 465 523 086, E-mail: tiposuo@seznam.cz
Ing. arch. Petr Kulda, Tomáš Žďárský

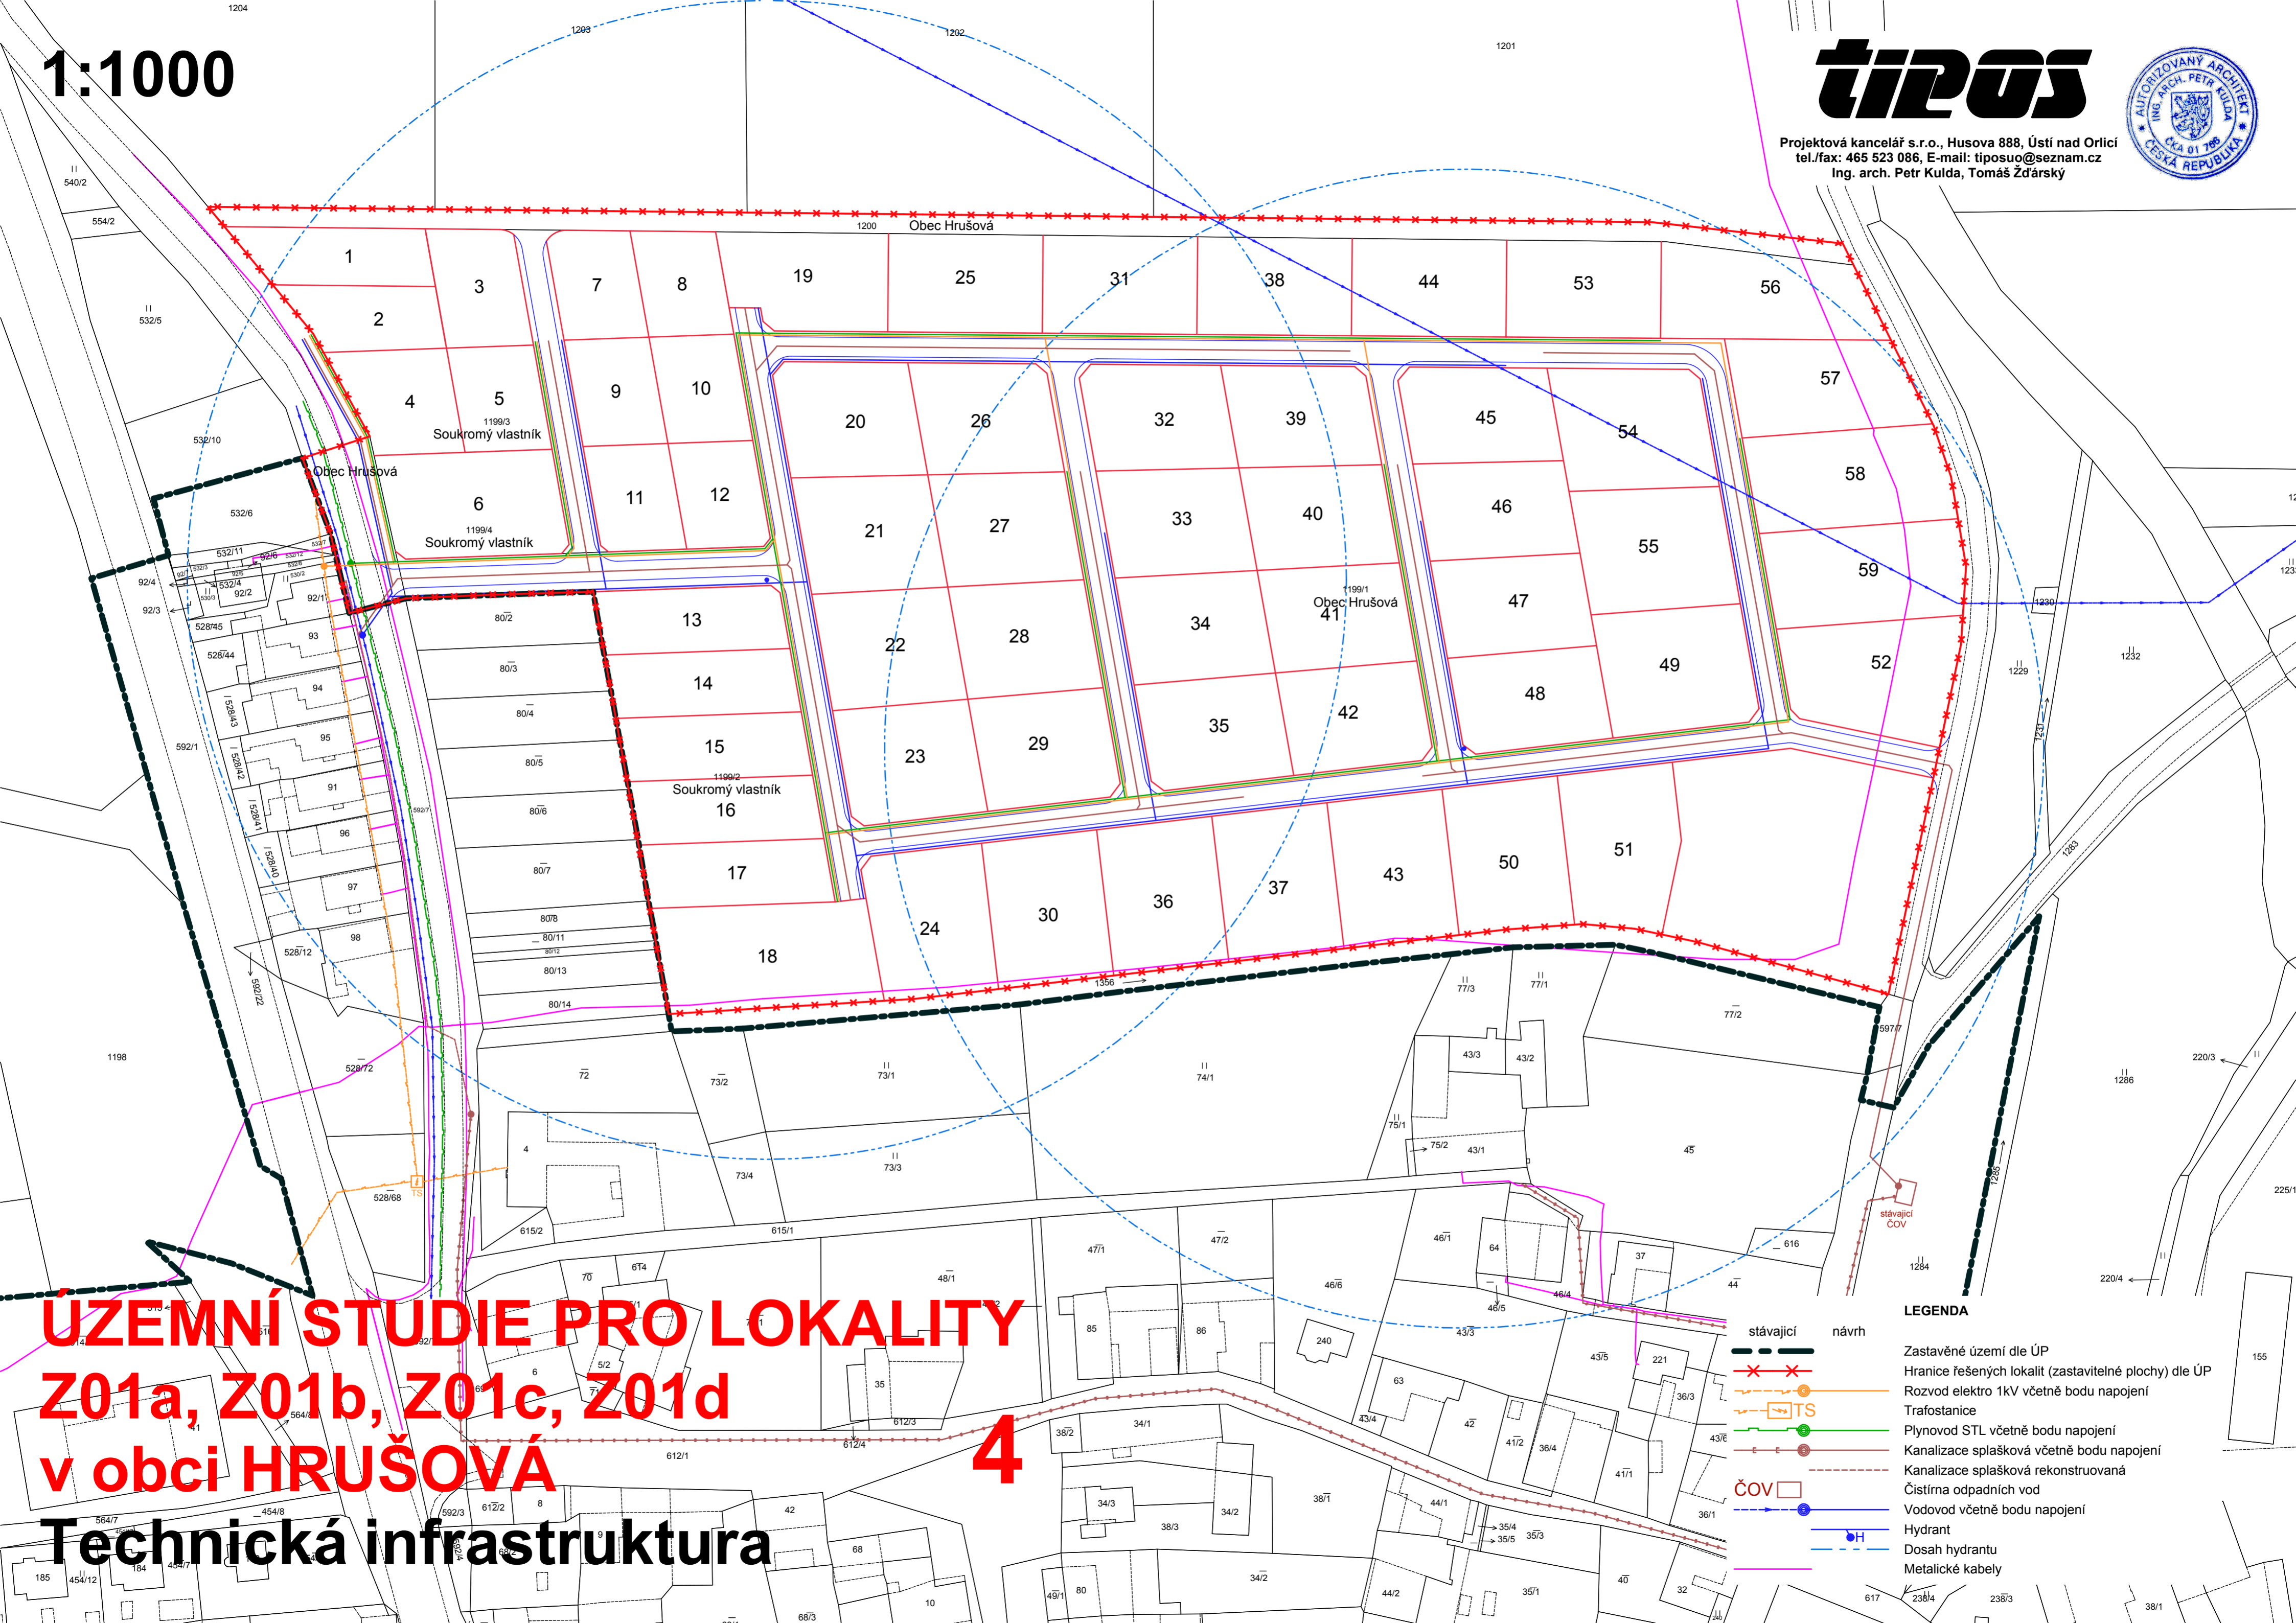

ÚZEMNÍ STUDIE PRO LOKALITY Z01a, Z01b, Z01c, Z01d v obci HRUŠOVÁ Technická infrastruktura

4

LEGENDA

stávající	návrh

Zastavěné území dle ÚP
Hranice řešených lokalit (zastavitelné plochy) dle ÚP
Rozvod elektro 1kV včetně bodu napojení
Trafostanice
Plynovod STL včetně bodu napojení
Kanalizace splašková včetně bodu napojení
Kanalizace splašková rekonstruovaná
Čistírna odpadních vod
ČOV
Vodovod včetně bodu napojení
Hydrant
Dosah hydrantu
Metalické kabely