


1:1000

tipos



Projektová kancelář s.r.o., Husova 888, Ústí nad Orlicí
tel./fax: 465 523 086, E-mail: tiposuo@seznam.cz
Ing. arch. Petr Kulda, Tomáš Žďárský

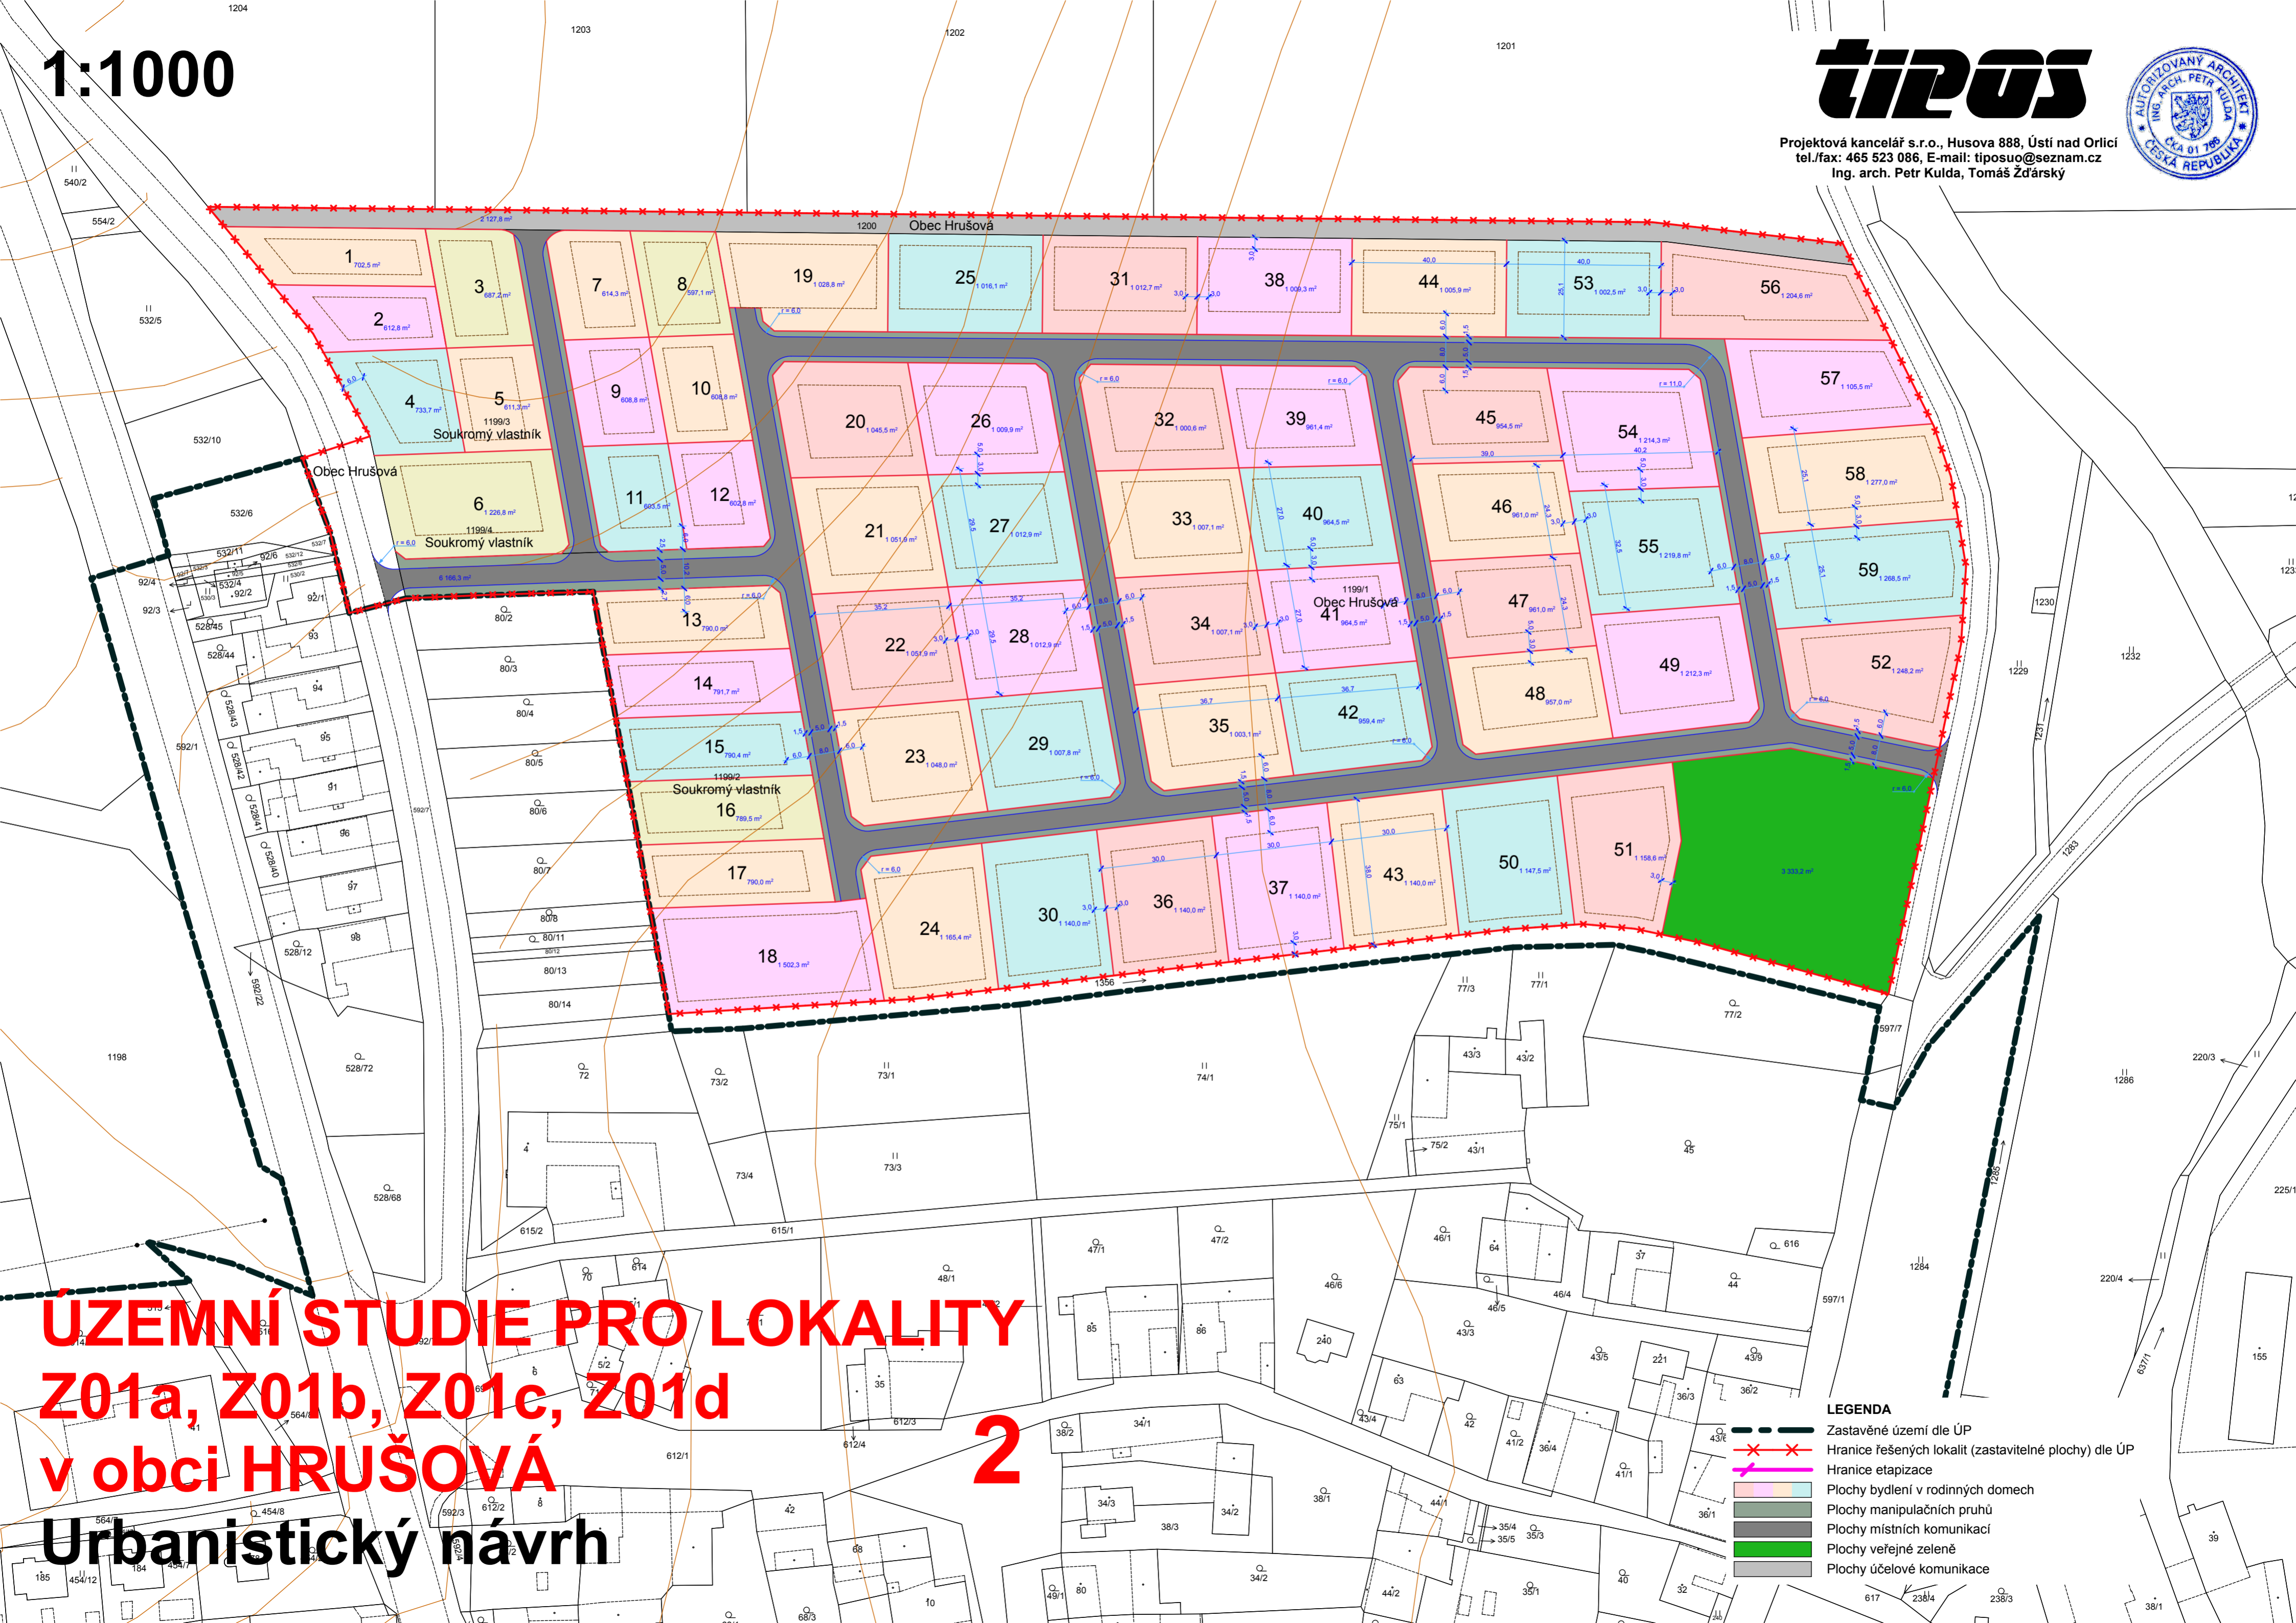

ÚZEMNÍ STUDIE PRO LOKALITY Z01a, Z01b, Z01c, Z01d v obci HRUŠOVÁ

Urbanistický návrh

2

LEGENDA

- Zastavěné území dle ÚP
- Hranice řešených lokalit (zastavitelné plochy) dle ÚP
- Hranice etapizace
- Plochy bydlení v rodinných domech
- Plochy manipulačních pruhů
- Plochy místních komunikací
- Plochy veřejné zeleně
- Plochy účelové komunikace