


ÚP VRACLAV
 ÚPLNÉ ZNĚNÍ PO VYDÁNÍ ZMĚNY Č. 2
 VÝKRES ZÁKLADNÍHO ČLENĚNÍ ÚZEMÍ
 1:5 000

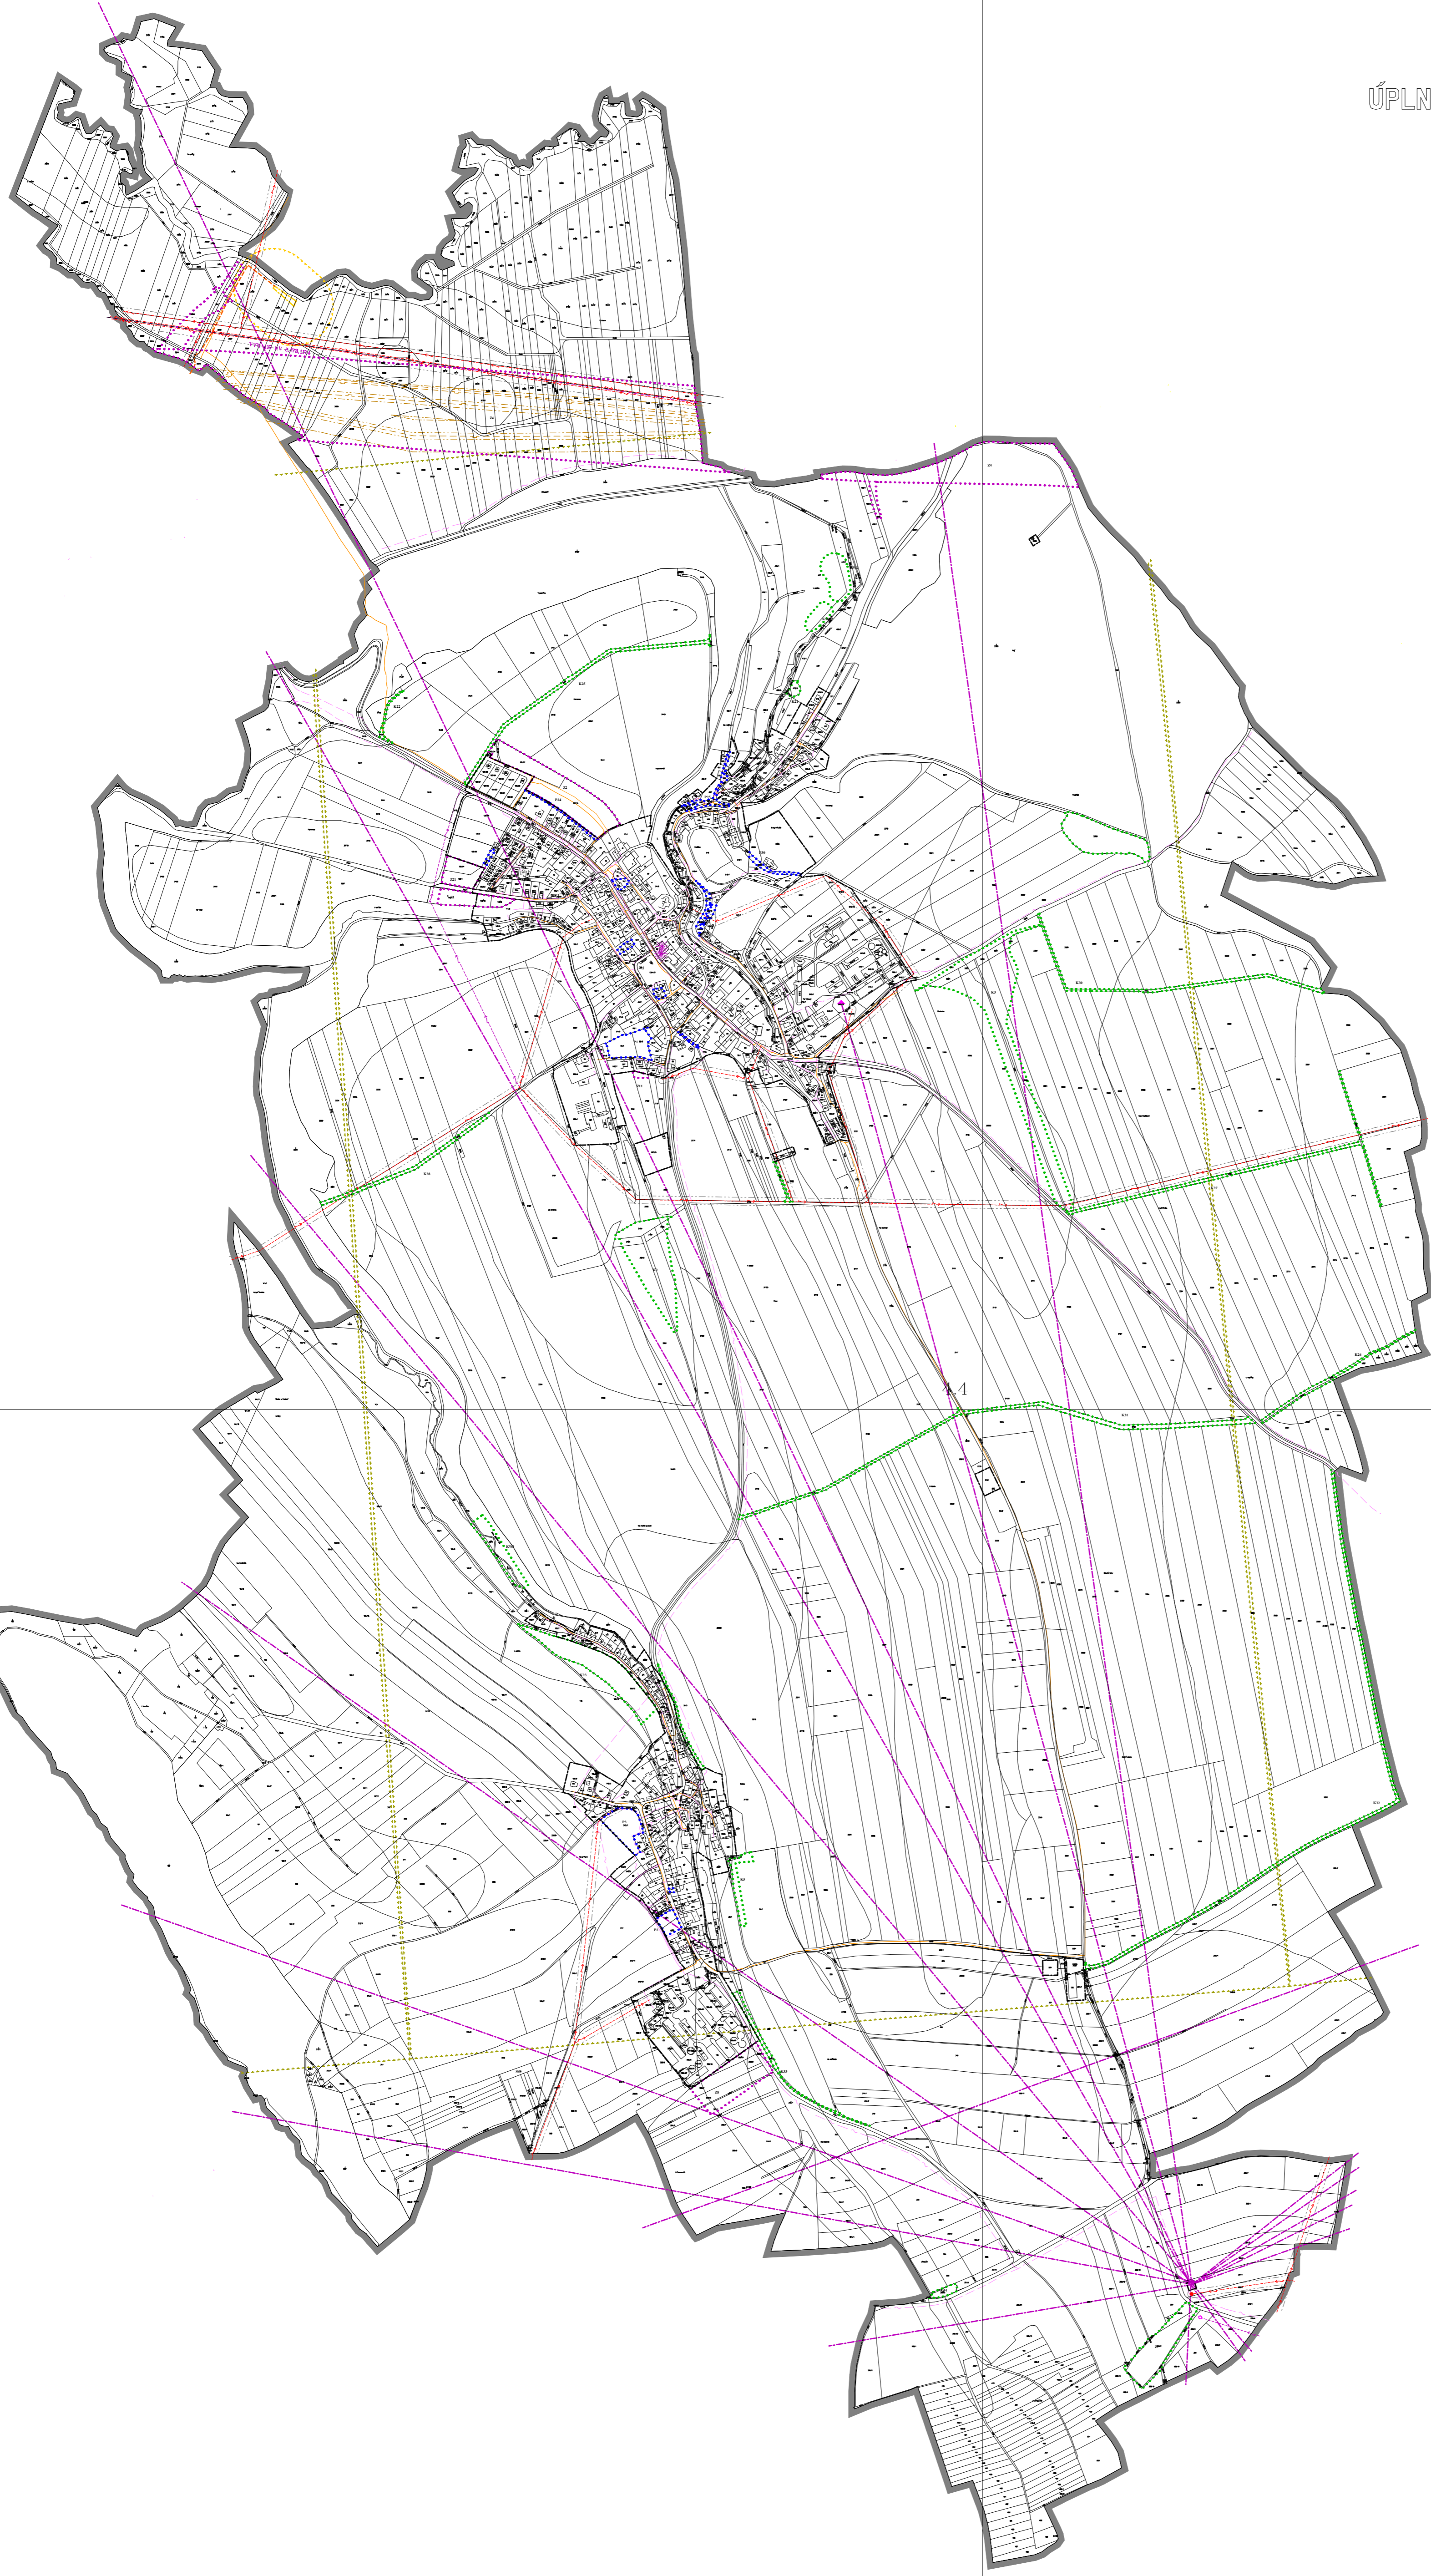

4.3

LEGENDA

stav	zárub	
[Symbol]	[Symbol]	HRANICE ŘEŠENÉHO ÚZEMÍ
[Symbol]	[Symbol]	ZASTAVĚNÉ ÚZEMÍ K 30.6.2022
[Symbol]	[Symbol]	ZASTAVITELNÉ PLOCHY
[Symbol]	[Symbol]	PLOCHY PŘESTAVBY
[Symbol]	[Symbol]	PLOCHY SMĚN V KRAJINĚ
ELEKTRO, PLYN, TELEKOMUNIKACE		
[Symbol]	[Symbol]	TRASA VŘECHNÍHO VEDENÍ VN 35 kV, VVN 110kV
[Symbol]	[Symbol]	TRASA PODZEMNÍHO KABELOVÉHO VEDENÍ VN 35 kV
[Symbol]	[Symbol]	TRAFOSTANICE
[Symbol]	[Symbol]	OCHRANNÁ PÁSMA VŘECHNÍHO VEDENÍ VN, VVN, TRAFOSTANICE
[Symbol]	[Symbol]	TRASA VTL PLYNOVODU
[Symbol]	[Symbol]	TRASA STL PLYNOVODU
[Symbol]	[Symbol]	PROTIKORŮZNÍ OCHRANA-KABEL
[Symbol]	[Symbol]	ANODA HORIZONTÁLNÍ
[Symbol]	[Symbol]	BEZPEČNOSTNÍ PÁSMO VTL PLYNOVODU
[Symbol]	[Symbol]	OCHRANNÉ PÁSMO VTL PLYNOVODU
[Symbol]	[Symbol]	BEZPEČNOSTNÍ PÁSMO ANODOVÉHO UZEMNĚNÍ
[Symbol]	[Symbol]	MÍSTNÍ TELEKOMUNIKAČNÍ SÍŤ-CETIN a.s.
[Symbol]	[Symbol]	KOMUNIKAČNÍ VEDENÍ ČEZ ICT Services a.s.
[Symbol]	[Symbol]	RADIORELÉOVÁ TRASA
[Symbol]	[Symbol]	ELEKTRONICKÉ KOMUNIKAČNÍ ZAŘÍZENÍ-OBJEKT CETIN a.s.
[Symbol]	[Symbol]	ELEKTRONICKÉ KOMUNIKAČNÍ VEDENÍ-ZÁKLADOVÁ STANICE MOBILNÍCH OPERÁTORŮ
[Symbol]	[Symbol]	OCHRANNÉ PÁSMO TELEKOMUNIKAČNÍHO VEDENÍ MO

ÚPLNÉ ZNĚNÍ PO ZMĚNĚ Č.2 4.1

ÚP VRACLAV
 VÝKRES KONCEPCE TECHNICKÉ INFRASTRUKTURY
 ELEKTRO, PLYN, TELEKOMUNIKACE

POŘIZOVATEL: MÚ VYSOKÉ MÝTO, ODBOR STAVEBNÍHO ÚŘADU A ÚP DATUM: 09/2022
 BEMĚTANÝ 92, 568 01 VYSOKÉ MÝTO
 ZPRACOVATEL: ING.ARCH. MILAN VOJTĚCH, NERUDOVA 77, 533 04 SEZEMICE MĚŘÍTKO: 1:5 000

4.2