


ÚP VRACLAV
 ÚPLNÉ ZNĚNÍ PO VYDÁNÍ ZMĚNY Č. 2
 VÝKRES KONCEPCE TECHNICKÉ INFRASTRUKTURY
 VODOVOD, KANALIZACE
 1:5 000

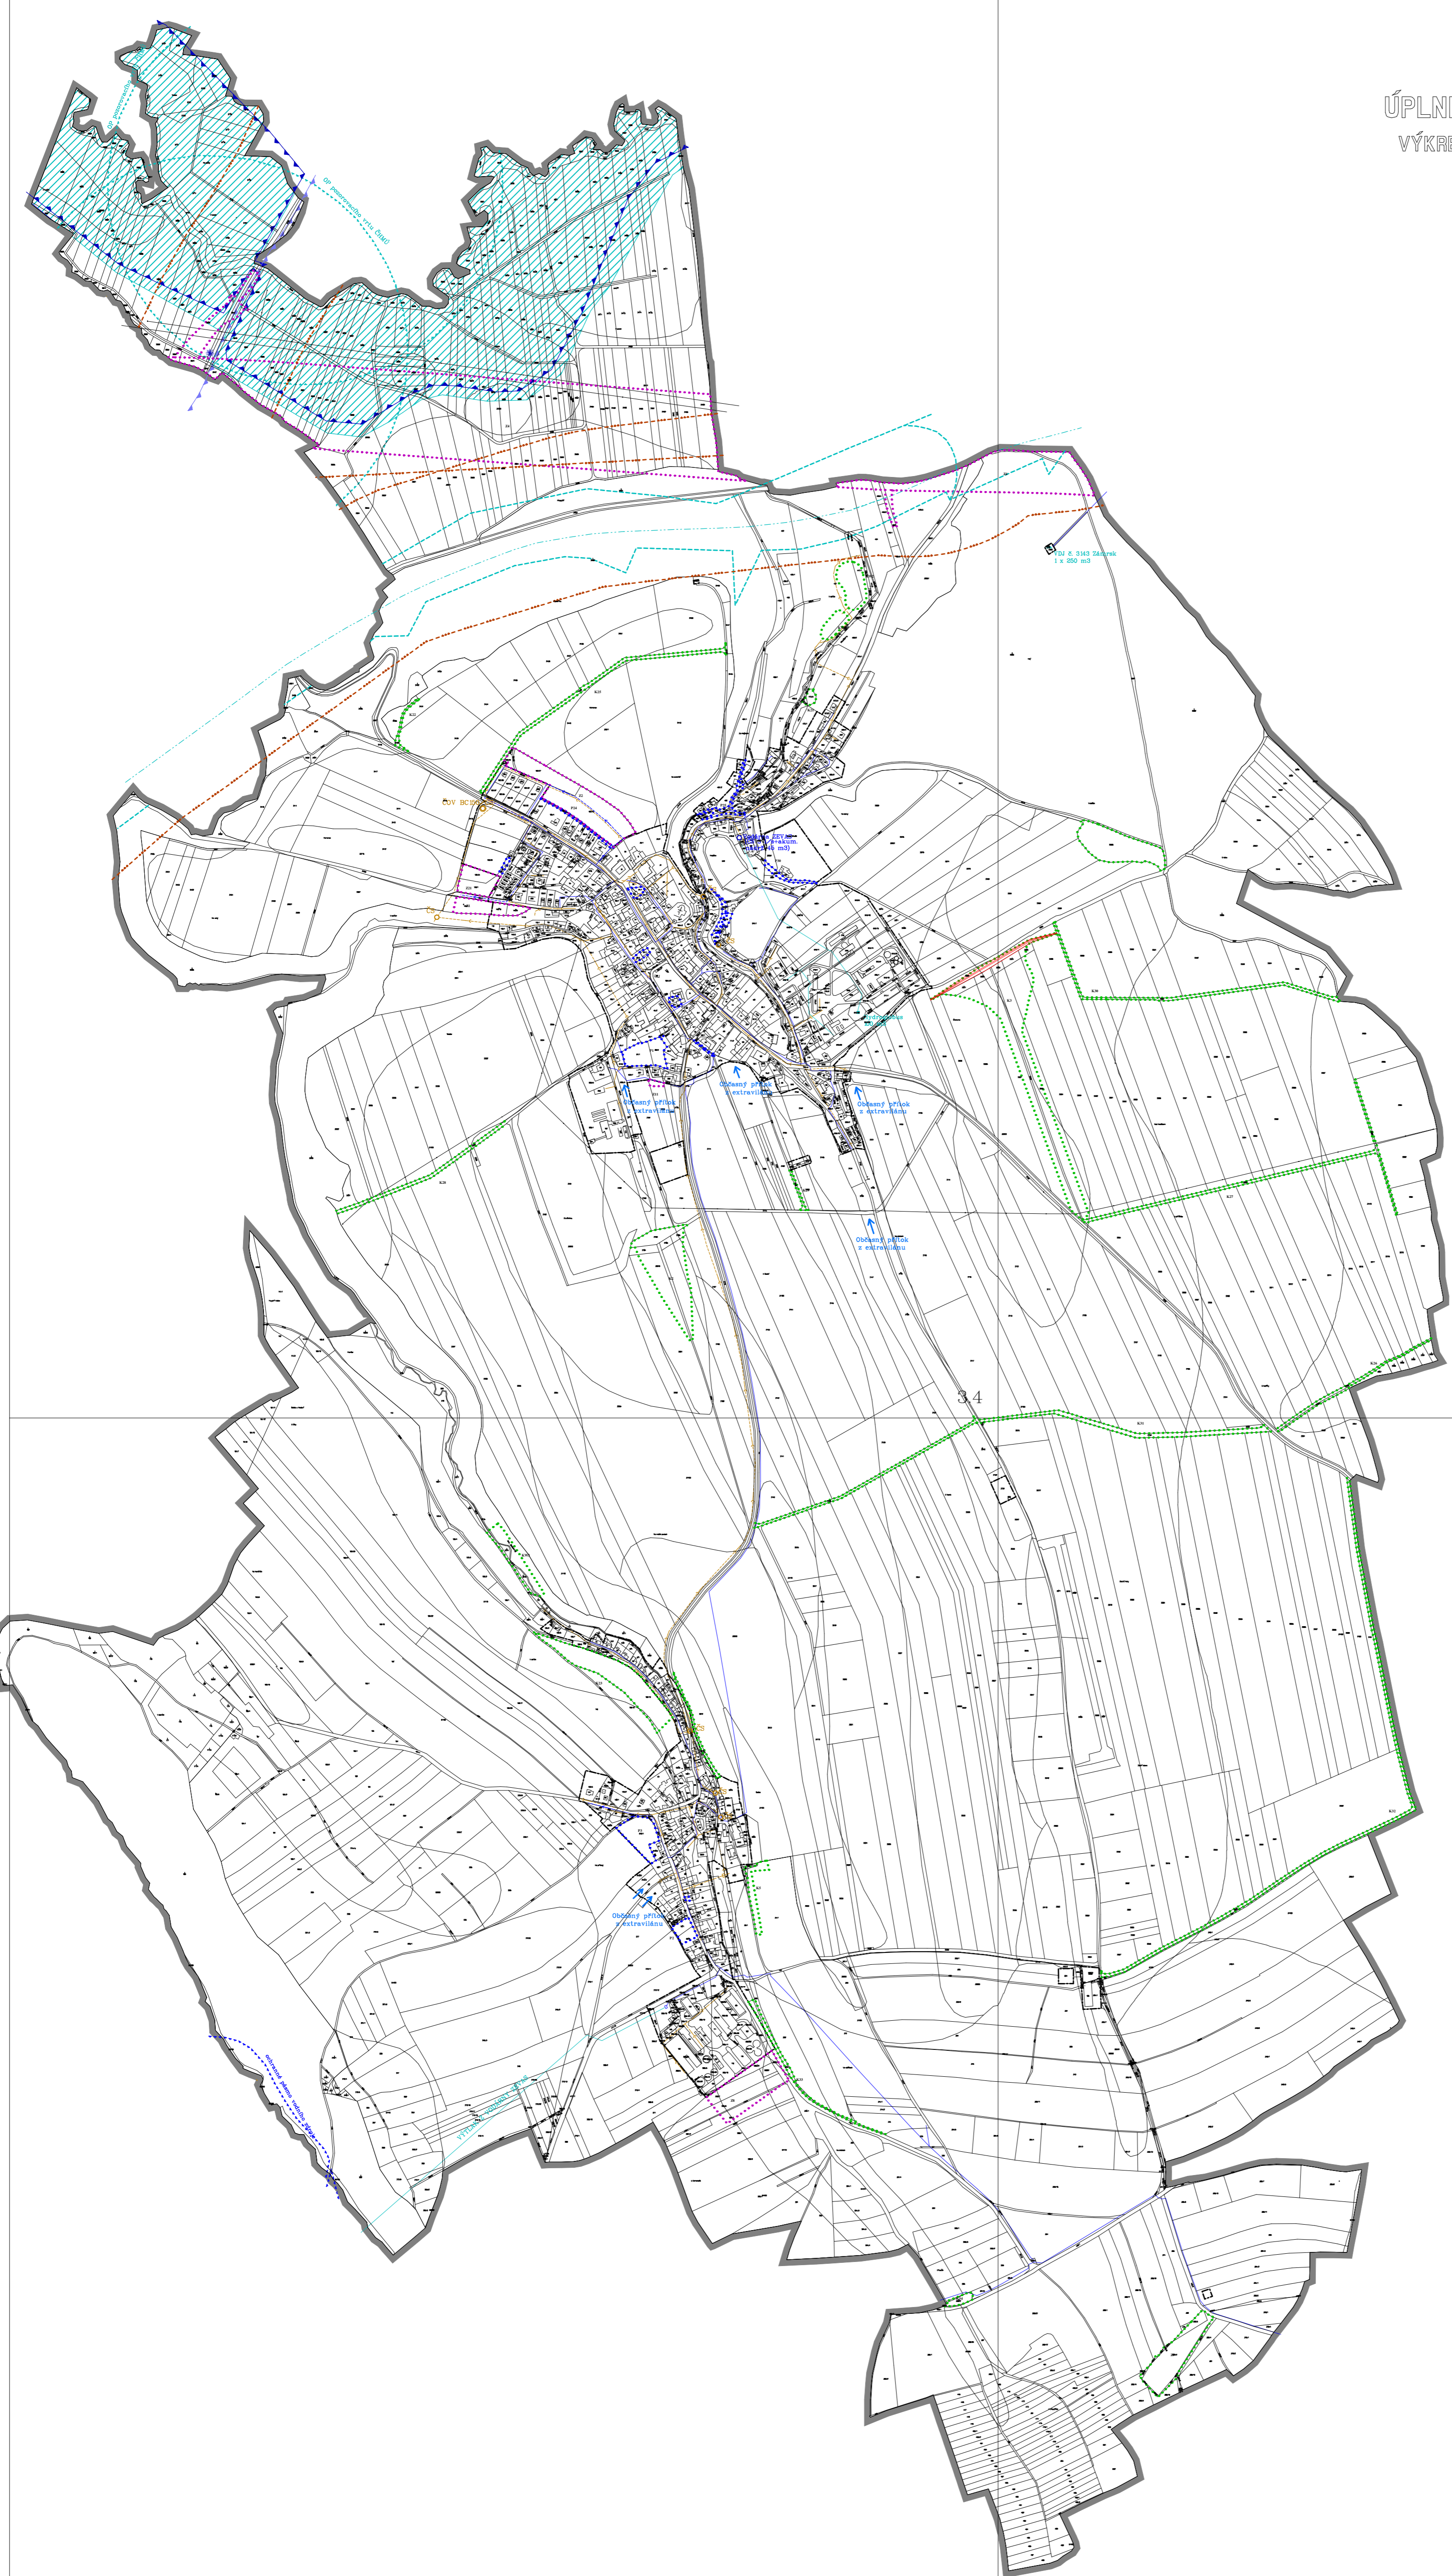

3.3

3.4

LEGENDA

stav	návrh	popis
[Symbol]	[Symbol]	HRANICE ŘEŠENÉHO ÚZEMÍ
[Symbol]	[Symbol]	ZASTAVĚNÉ ÚZEMÍ K 30.4.2022
[Symbol]	[Symbol]	ZASTAVITELNÉ PLOCHY
[Symbol]	[Symbol]	PLOCHY PŘESTAVBY
[Symbol]	[Symbol]	PLOCHY ZMĚN V KRAJINĚ
VODOVOD, KANALIZACE		
[Symbol]	[Symbol]	TRASA VODOVODU
[Symbol]	[Symbol]	TRASA VODOVODU PRO ZEMĚDĚLSKOU VÝROBU
[Symbol]	[Symbol]	VODOJEM ZEMNÍ
[Symbol]	[Symbol]	VODOJEM VĚŠOVÝ
[Symbol]	[Symbol]	ČERPAČÍ STANICE VODOVODU PRO ZEMĚDĚLSKOU VÝROBU
[Symbol]	[Symbol]	POZOROVACÍ VRT ČÍMŮ
[Symbol]	[Symbol]	OCHRANNÉ PÁSMO VODNÍCH ZDROJŮ
[Symbol]	[Symbol]	OCHRANNÉ PÁSMO PODROVACÍHO VRTU ČÍMŮ
[Symbol]	[Symbol]	KANALIZAČNÍ ŘÁDY
[Symbol]	[Symbol]	KANALIZAČNÍ ČERPAČÍ STANICE
[Symbol]	[Symbol]	NAVŘEŽENÁ ČOV-ŮS
[Symbol]	[Symbol]	CHRÁNĚNÁ OBLAST PŘÍROZNÉ AKUMULACE VOD (CHOPAV)
[Symbol]	[Symbol]	ZÁPLAVOVÉ ÚZEMÍ Q100
[Symbol]	[Symbol]	AKTIVNÍ ZÓNA ZÁPLAVOVÉHO ÚZEMÍ
[Symbol]	[Symbol]	ÚZEMNÍ OCHRANA TRASY KANÁLU D-0-L
[Symbol]	[Symbol]	SUCHÝ POLDR

3.2