


ÚP PODLEŠÍ

VÝKRES ŠIRŠÍCH ÚZEMNÍCH VZTAHŮ

1 : 25 000

Legenda:

Stav	Návrh	
		správní hranice obce
		zastavěné území k 1. 10. 2011
		rozvojové plochy
		komunikace II. / III. třídy
		osa navrhované přeložky silnice II/312
		železniční trať
		vrchní vedení VN 35 kV
		VTL plynovod
		regulační stanice plynu
		navržená ČOV
		vodojem / vodní zdroj
		hlavní vodovodní řad
		hranice hydrologického pořadí
1-02-02-067		číslo hydrologického pořadí
		osa nadregionálního biokoridoru (NRBK)
		ochranné pásmo NRBK
		regionální biocentrum (RBC)
		hranice Přírodního parku Orlice
		hranice MPZ Brandýs nad Orlicí
		vodní tok - Tichá Orlice
		koridor pro létání v malých a přízemních výškách

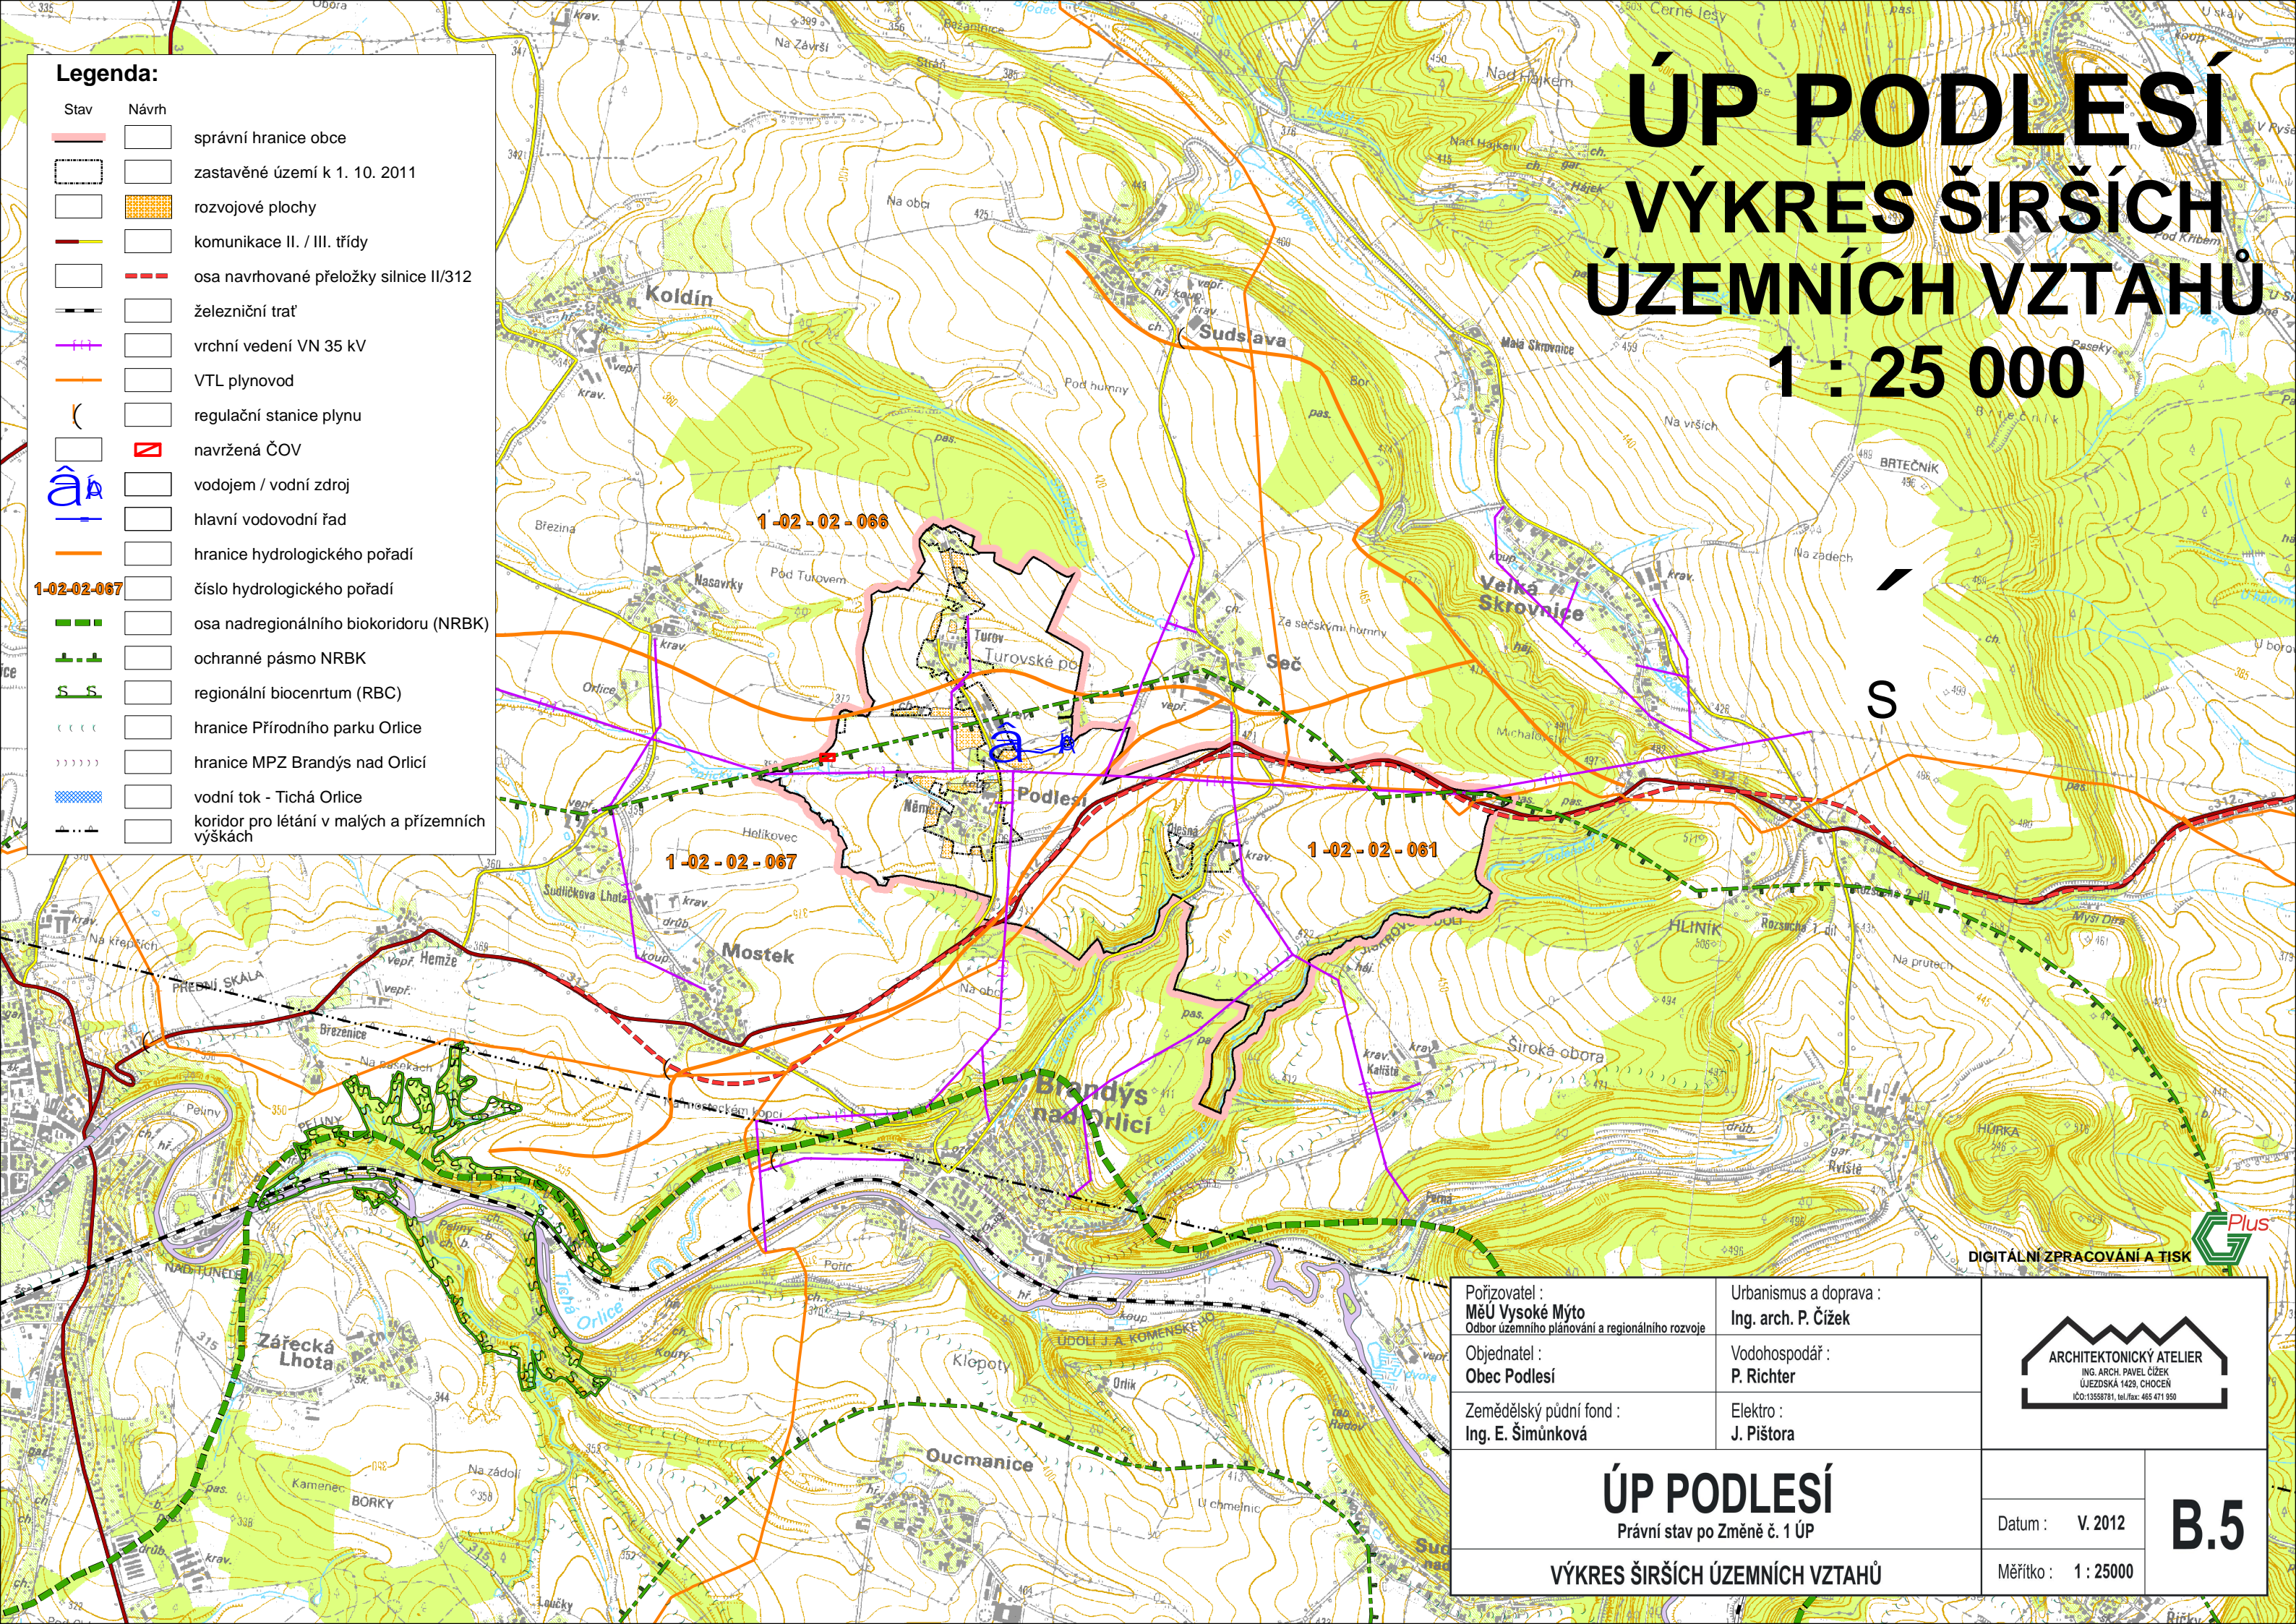

Pořizovatel : MěÚ Vysoké Mýto Odbor územního plánování a regionálního rozvoje	Urbanismus a doprava : Ing. arch. P. Čížek	 ARCHITEKTONICKÝ ATELIER ING. ARCH. PAVEL ČÍZEK ÚJEZDSKÁ 1423, CHOČEN IČO:13558781, tel./fax: 465 471 950
Objednatel : Obec Podlesí	Vodohospodář : P. Richter	
Zemědělský půdní fond : Ing. E. Šimůnková	Elektro : J. Pištora	
ÚP PODLEŠÍ Právní stav po Změně č. 1 ÚP		Datum : V. 2012
VÝKRES ŠIRŠÍCH ÚZEMNÍCH VZTAHŮ		Měřítko : 1 : 25000
		B.5

DIGITÁLNÍ ZPRACOVÁNÍ A TISK