


ÚP PODLESÍ

VÝKRES KONCEPCE TECHNICKÉ INFRASTRUKTURY VODOVOD, KANALIZACE

1 : 5 000

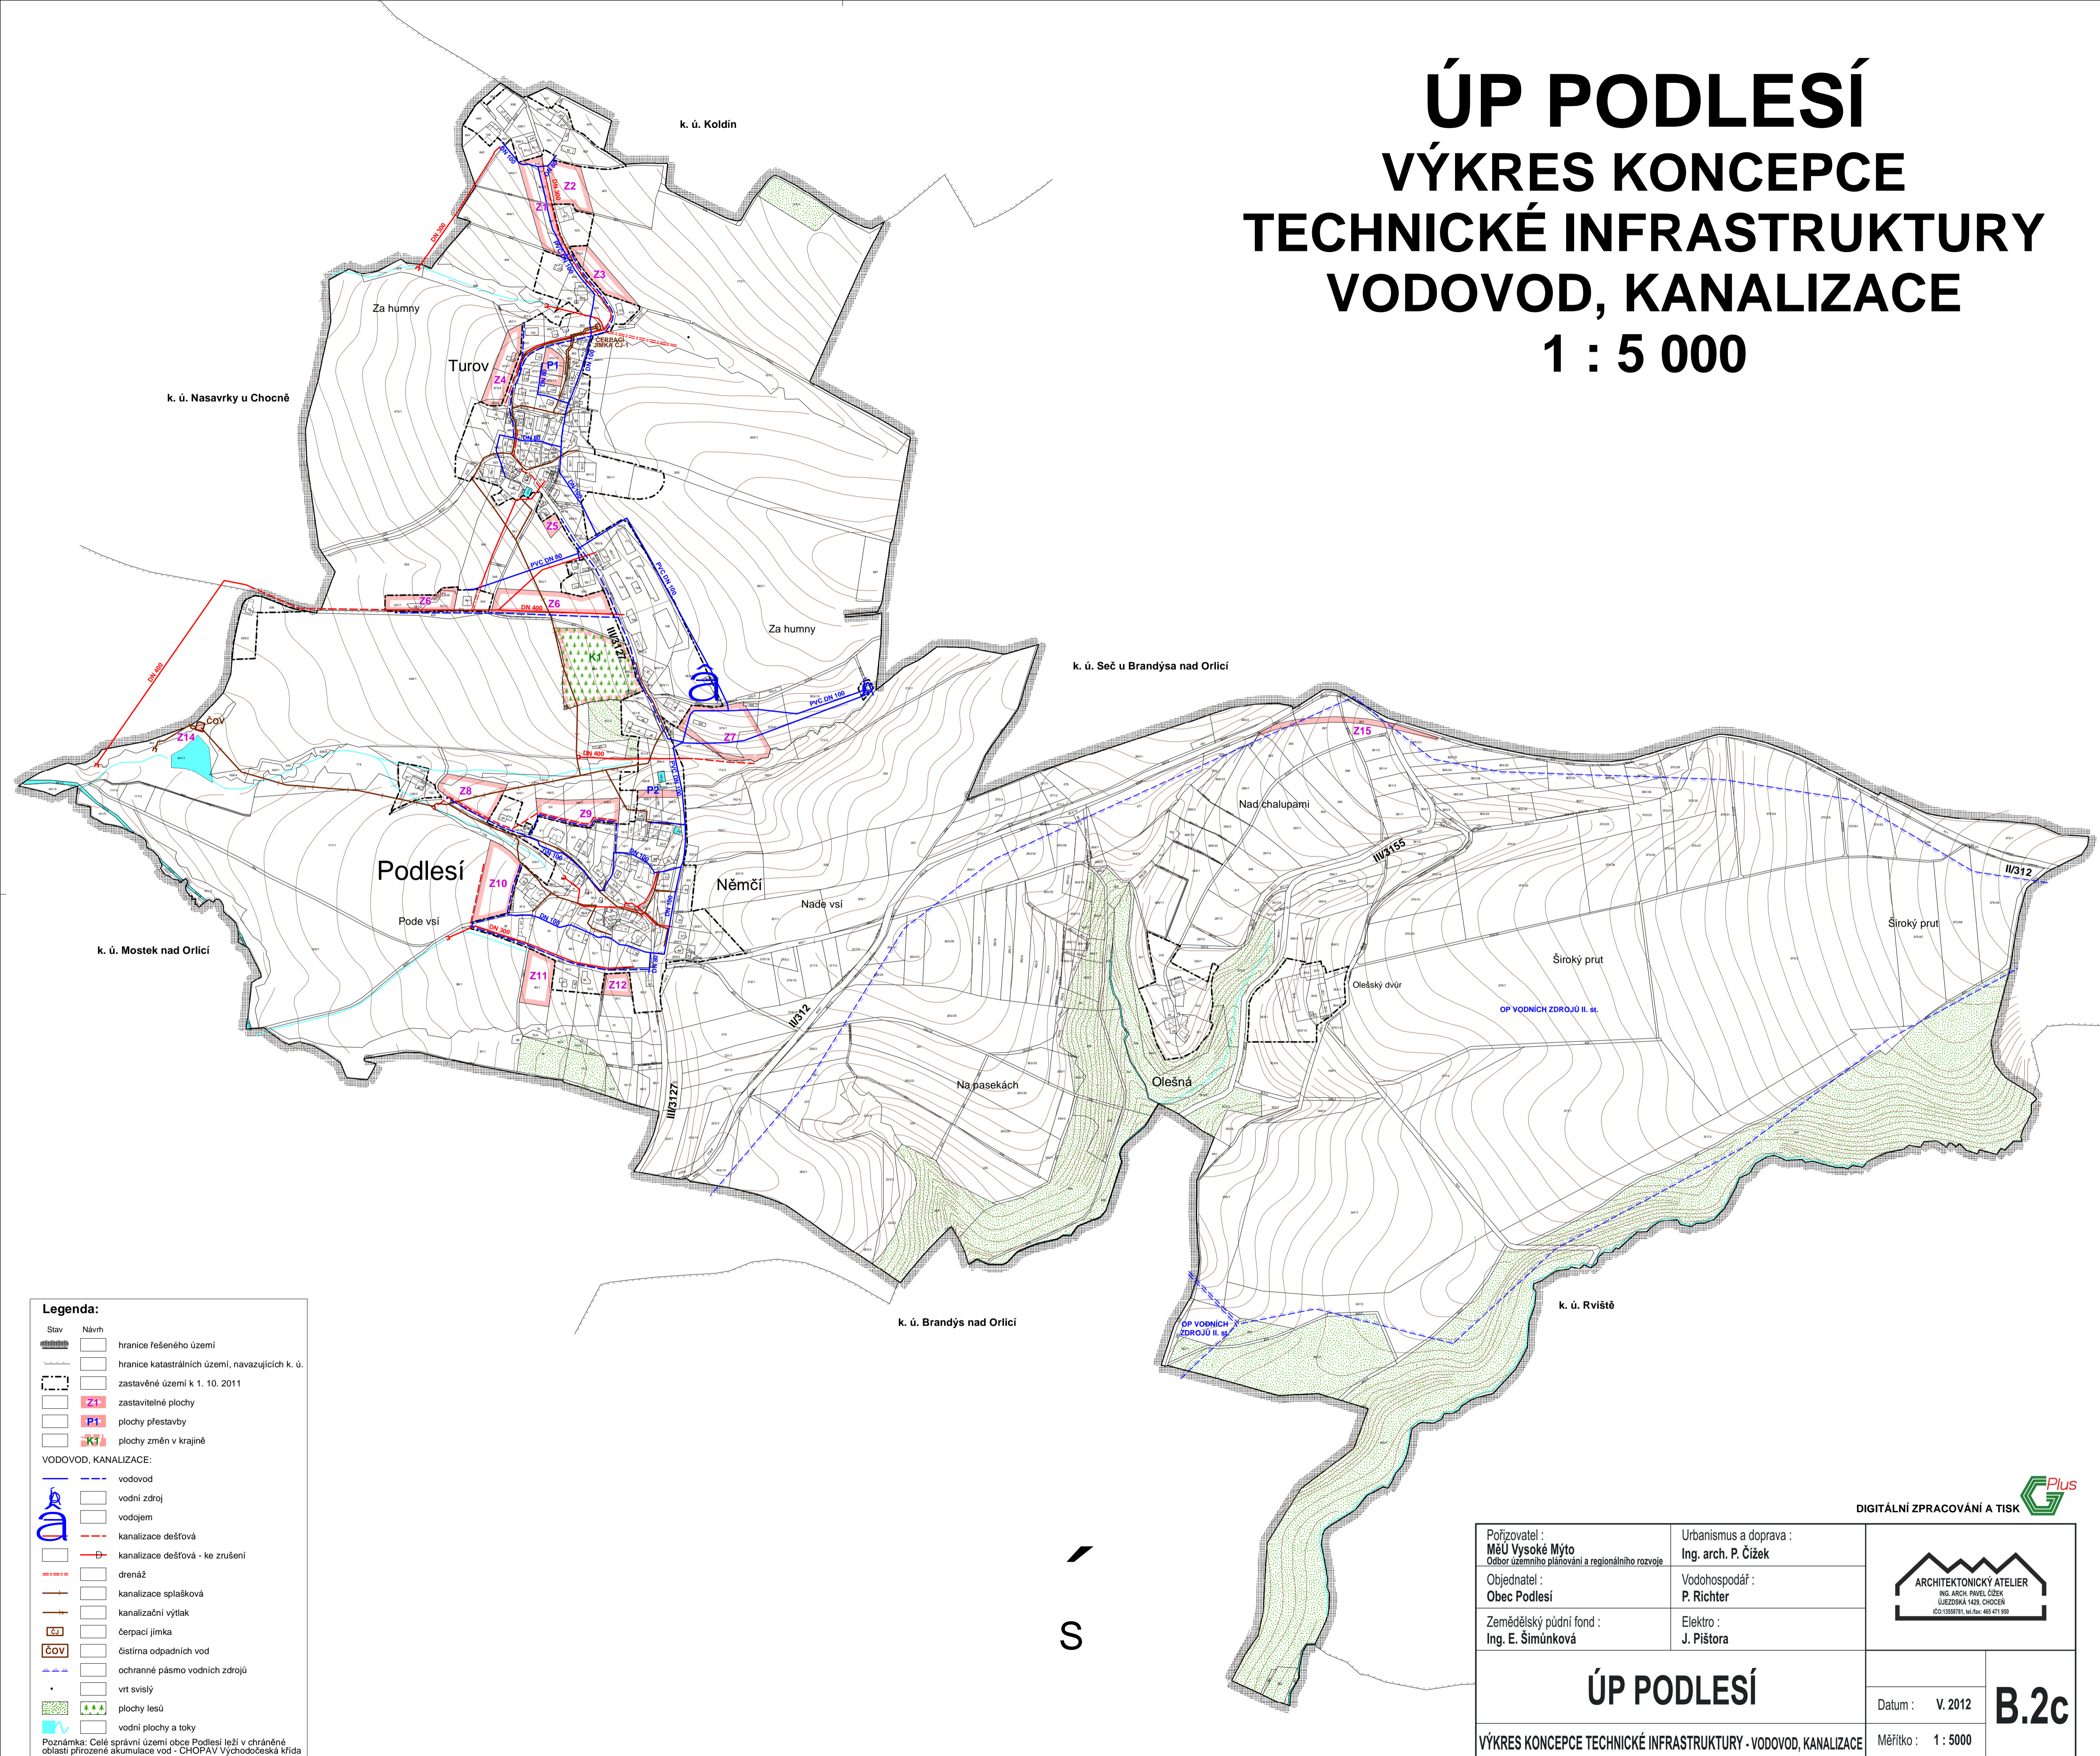

Legenda:

Stav	Návrh
	hranice řešeného území
	hranice katastrálních území, navazujících k. ú.
	zastavěné území k 1. 10. 2011
	zastavitelné plochy
	plochy přestavby
	plochy změn v krajině
VODOVOD, KANALIZACE:	
	vodovod
	vodní zdroj
	vodojem
	kanalizace dešťová
	kanalizace dešťová - ke zrušení
	drenáž
	kanalizace splašková
	kanalizační výtlač
	čerpací jímka
	čistírna odpadních vod
	ochranné pásmo vodních zdrojů
	vt svislý
	plochy lesů
	vodní plochy a toky

Poznámka: Celé správní území obce Podlesí leží v chráněné oblasti přirozené akumulace vod - CHOPAV Východočeská křída

Pořizovatel : MěÚ Vysoké Mýto Odbor územního plánování a regionálního rozvoje	Urbanismus a doprava : Ing. arch. P. Čížek	 ING. ARCH. PAVEL ČÍZEK ÚJEZDŠKÁ 1428, CHOCEN IČO:13595781, tel./fax: 465 471 950
Objednatel : Obec Podlesí	Vodohospodář : P. Richter	
Zemědělský půdní fond : Ing. E. Šimůnková	Elektro : J. Pištora	
ÚP PODLESÍ		
VÝKRES KONCEPCE TECHNICKÉ INFRASTRUKTURY - VODOVOD, KANALIZACE		Datum : V. 2012 Měřítko : 1 : 5000
		B.2c

DIGITÁLNÍ ZPRACOVÁNÍ A TISK