


ÚP MOSTEK

VÝKRES KONCEPCE TECHNICKÉ INFRASTRUKTURY

VODOVOD, KANALIZACE

1 : 5 000

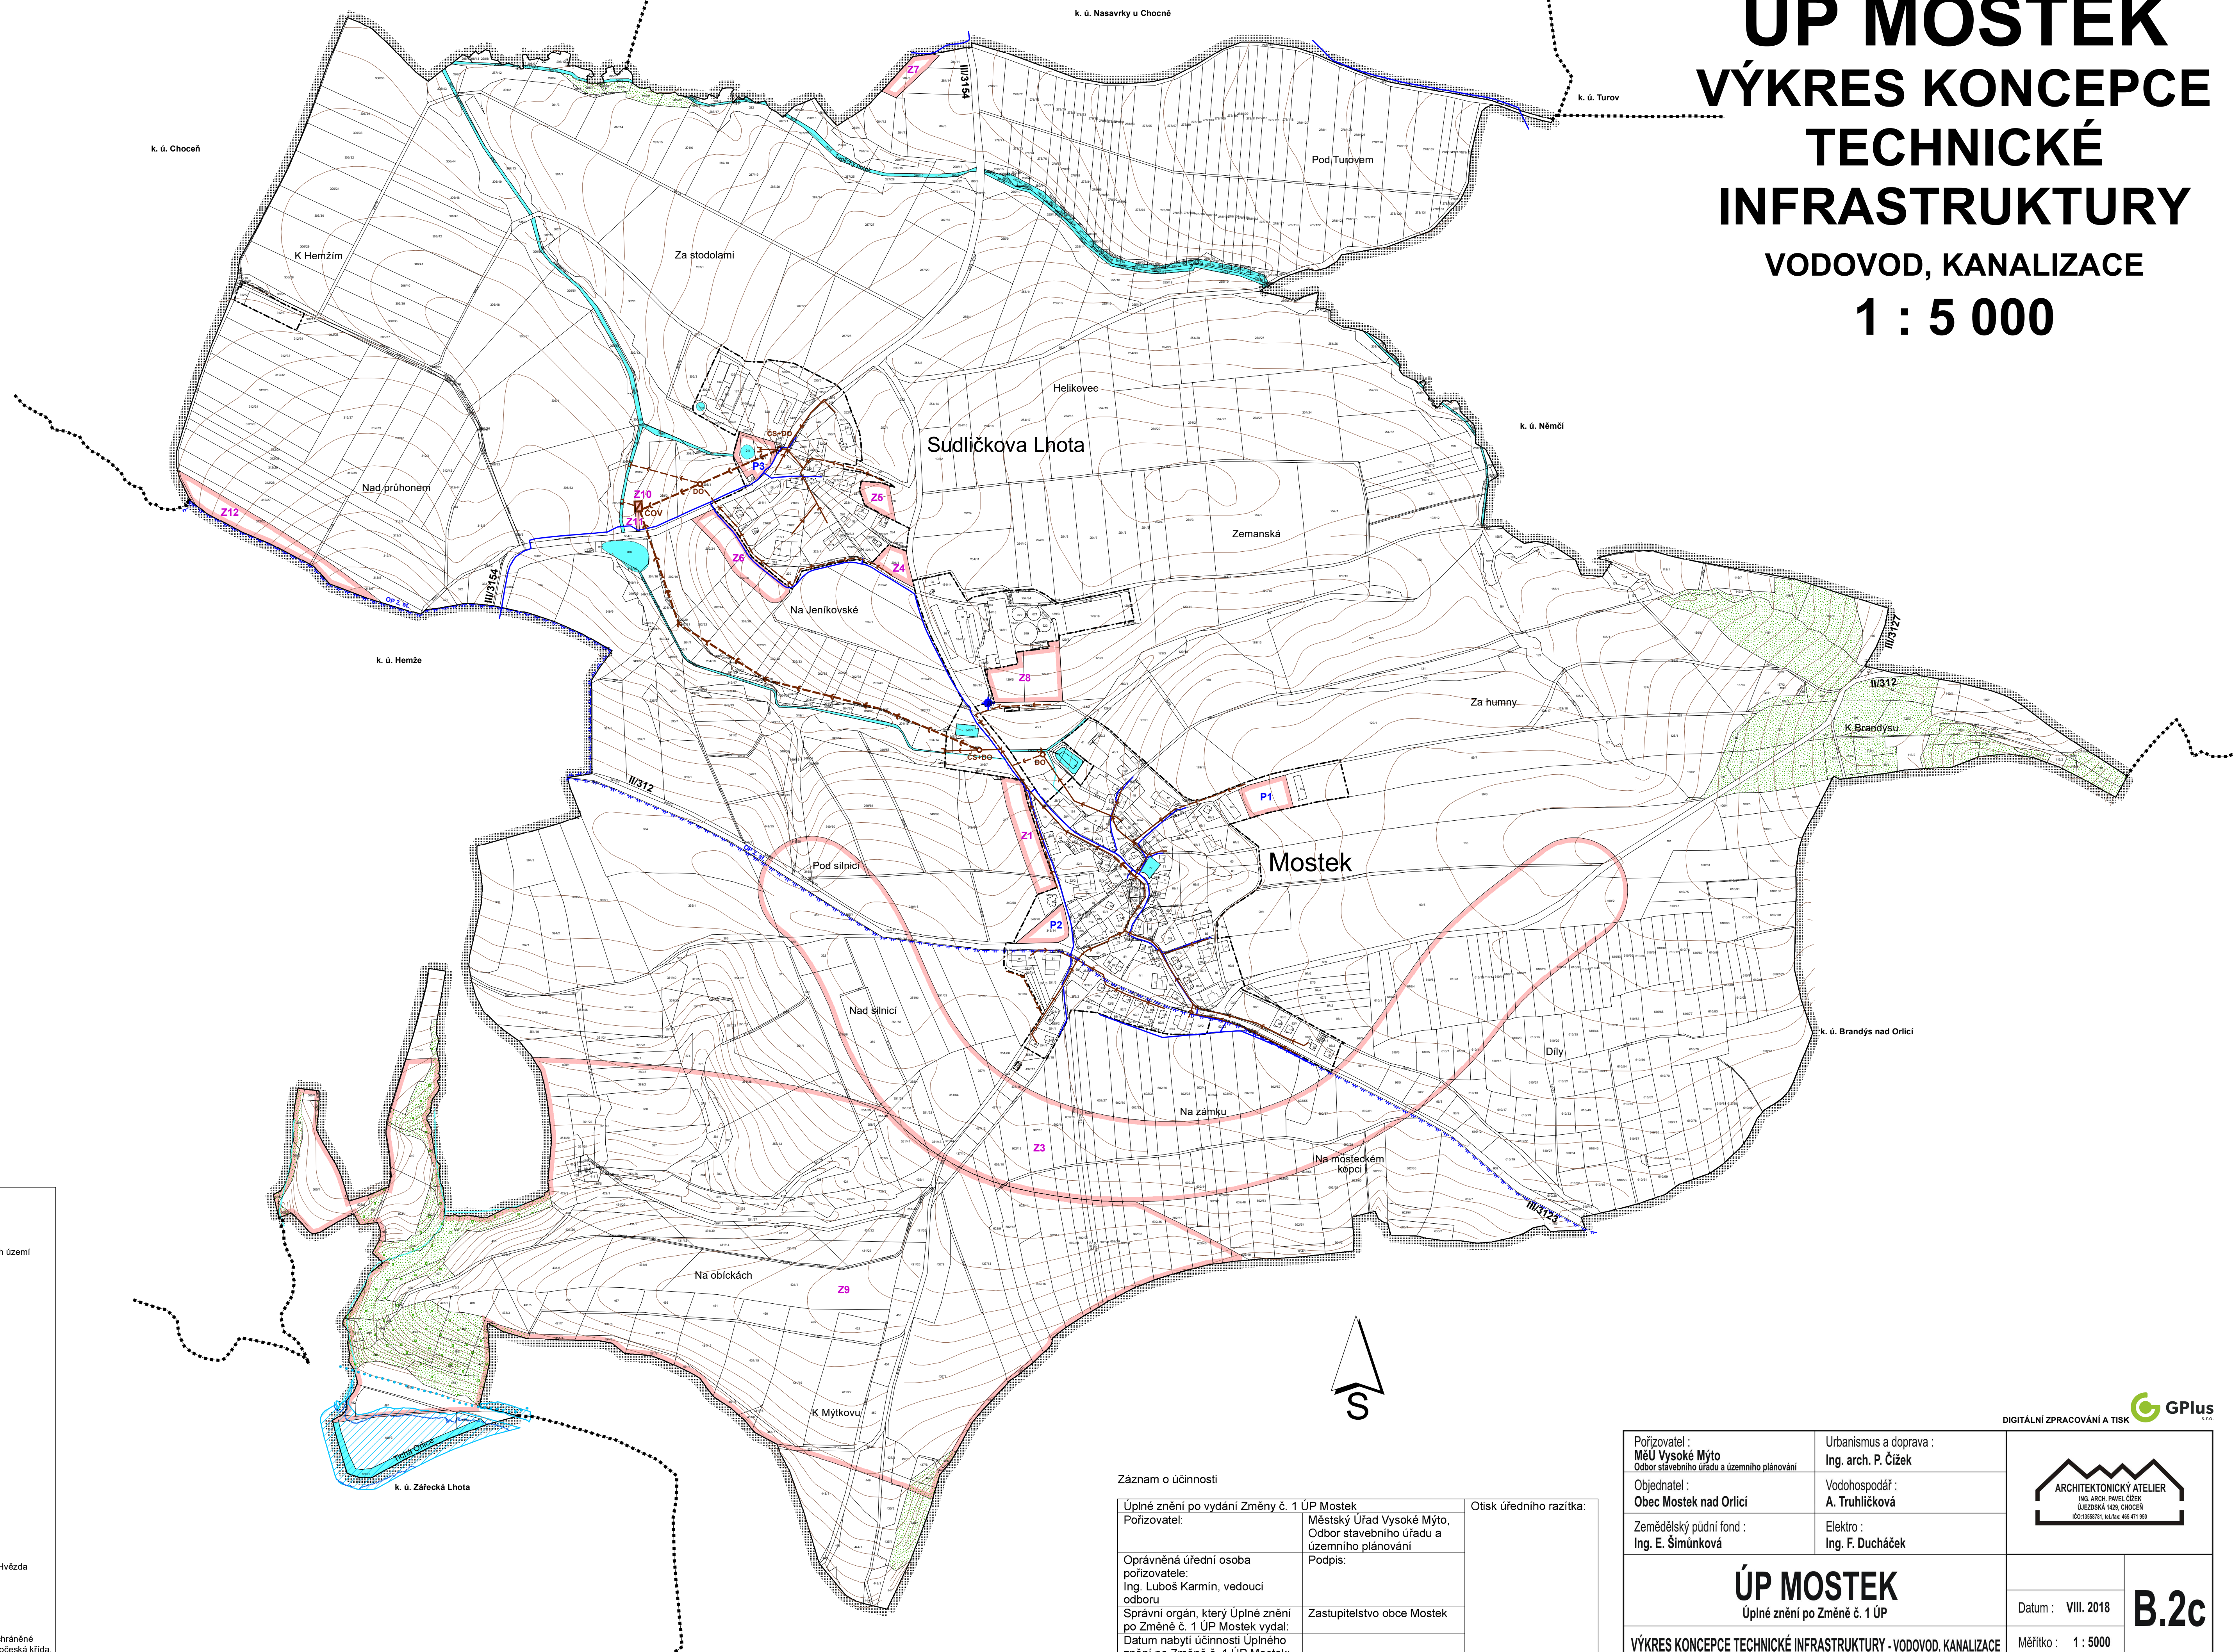

Legenda:

Stav Návrh

- hranice řešeného území
- hranice navazujících katastrálních území
- zastavěné území k 31. 3. 2018
- zastavitelné plochy (Z1)
- plochy přestavby (P1)

VODOVOD, KANALIZACE:

Jevy schvalované:

- trasa kanalizace jednotné
- čistírna odpadních vod (ČOV)

Jevy informativní:

- trasa vodovodu
- vodní zdroj
- ochranné pásmo vodního zdroje
- trasa kanalizace jednotné
- kanalizační čerpací stanice (ČS)
- dešťový oddělovač (DO)
- záplavové území Q100
- aktivní zóna záplavového území
- území zvláštní povodně pod VD Hvězda
- plochy lesů hospodářských
- plochy lesů hospodářských
- vodní plochy a toky

Poznámka: Celé správní území obce Mostek leží v chráněné oblasti přirozené akumulace vod - CHOPAV Východočeská křída.

Záznam o účinnosti

Úplné znění po vydání Změny č. 1 ÚP Mostek	Městský Úřad Vysoké Mýto, Odbor stavebního úřadu a územního plánování	Otisk úředního razítka:
Pořizovatel:	Podpis:	
Oprávněná úřední osoba pořizovatele: Ing. Luboš Karmín, vedoucí odboru	Zastupitelstvo obce Mostek	
Správní orgán, který Úplné znění po Změně č. 1 ÚP Mostek vydal:		
Datum nabytí účinnosti Úplného znění po Změně č. 1 ÚP Mostek:		

Pořizovatel: MěÚ Vysoké Mýto Odbor stavebního úřadu a územního plánování	Urbanismus a doprava: Ing. arch. P. Čížek	
Objednatel: Obec Mostek nad Orlicí	Vodohospodář: A. Truhličková	
Zemědělský půdní fond: Ing. E. Šimůnková	Elektro: Ing. F. Ducháček	
ÚP MOSTEK Úplné znění po Změně č. 1 ÚP		Datum: VIII. 2018
VÝKRES KONCEPCE TECHNICKÉ INFRASTRUKTURY - VODOVOD, KANALIZACE		Měřítko: 1 : 5000



B.2c