


ÚP KOSOŘÍN

VÝKRES KONCEPCE TECHNICKÉ INFRASTRUKTURY

1 : 5 000

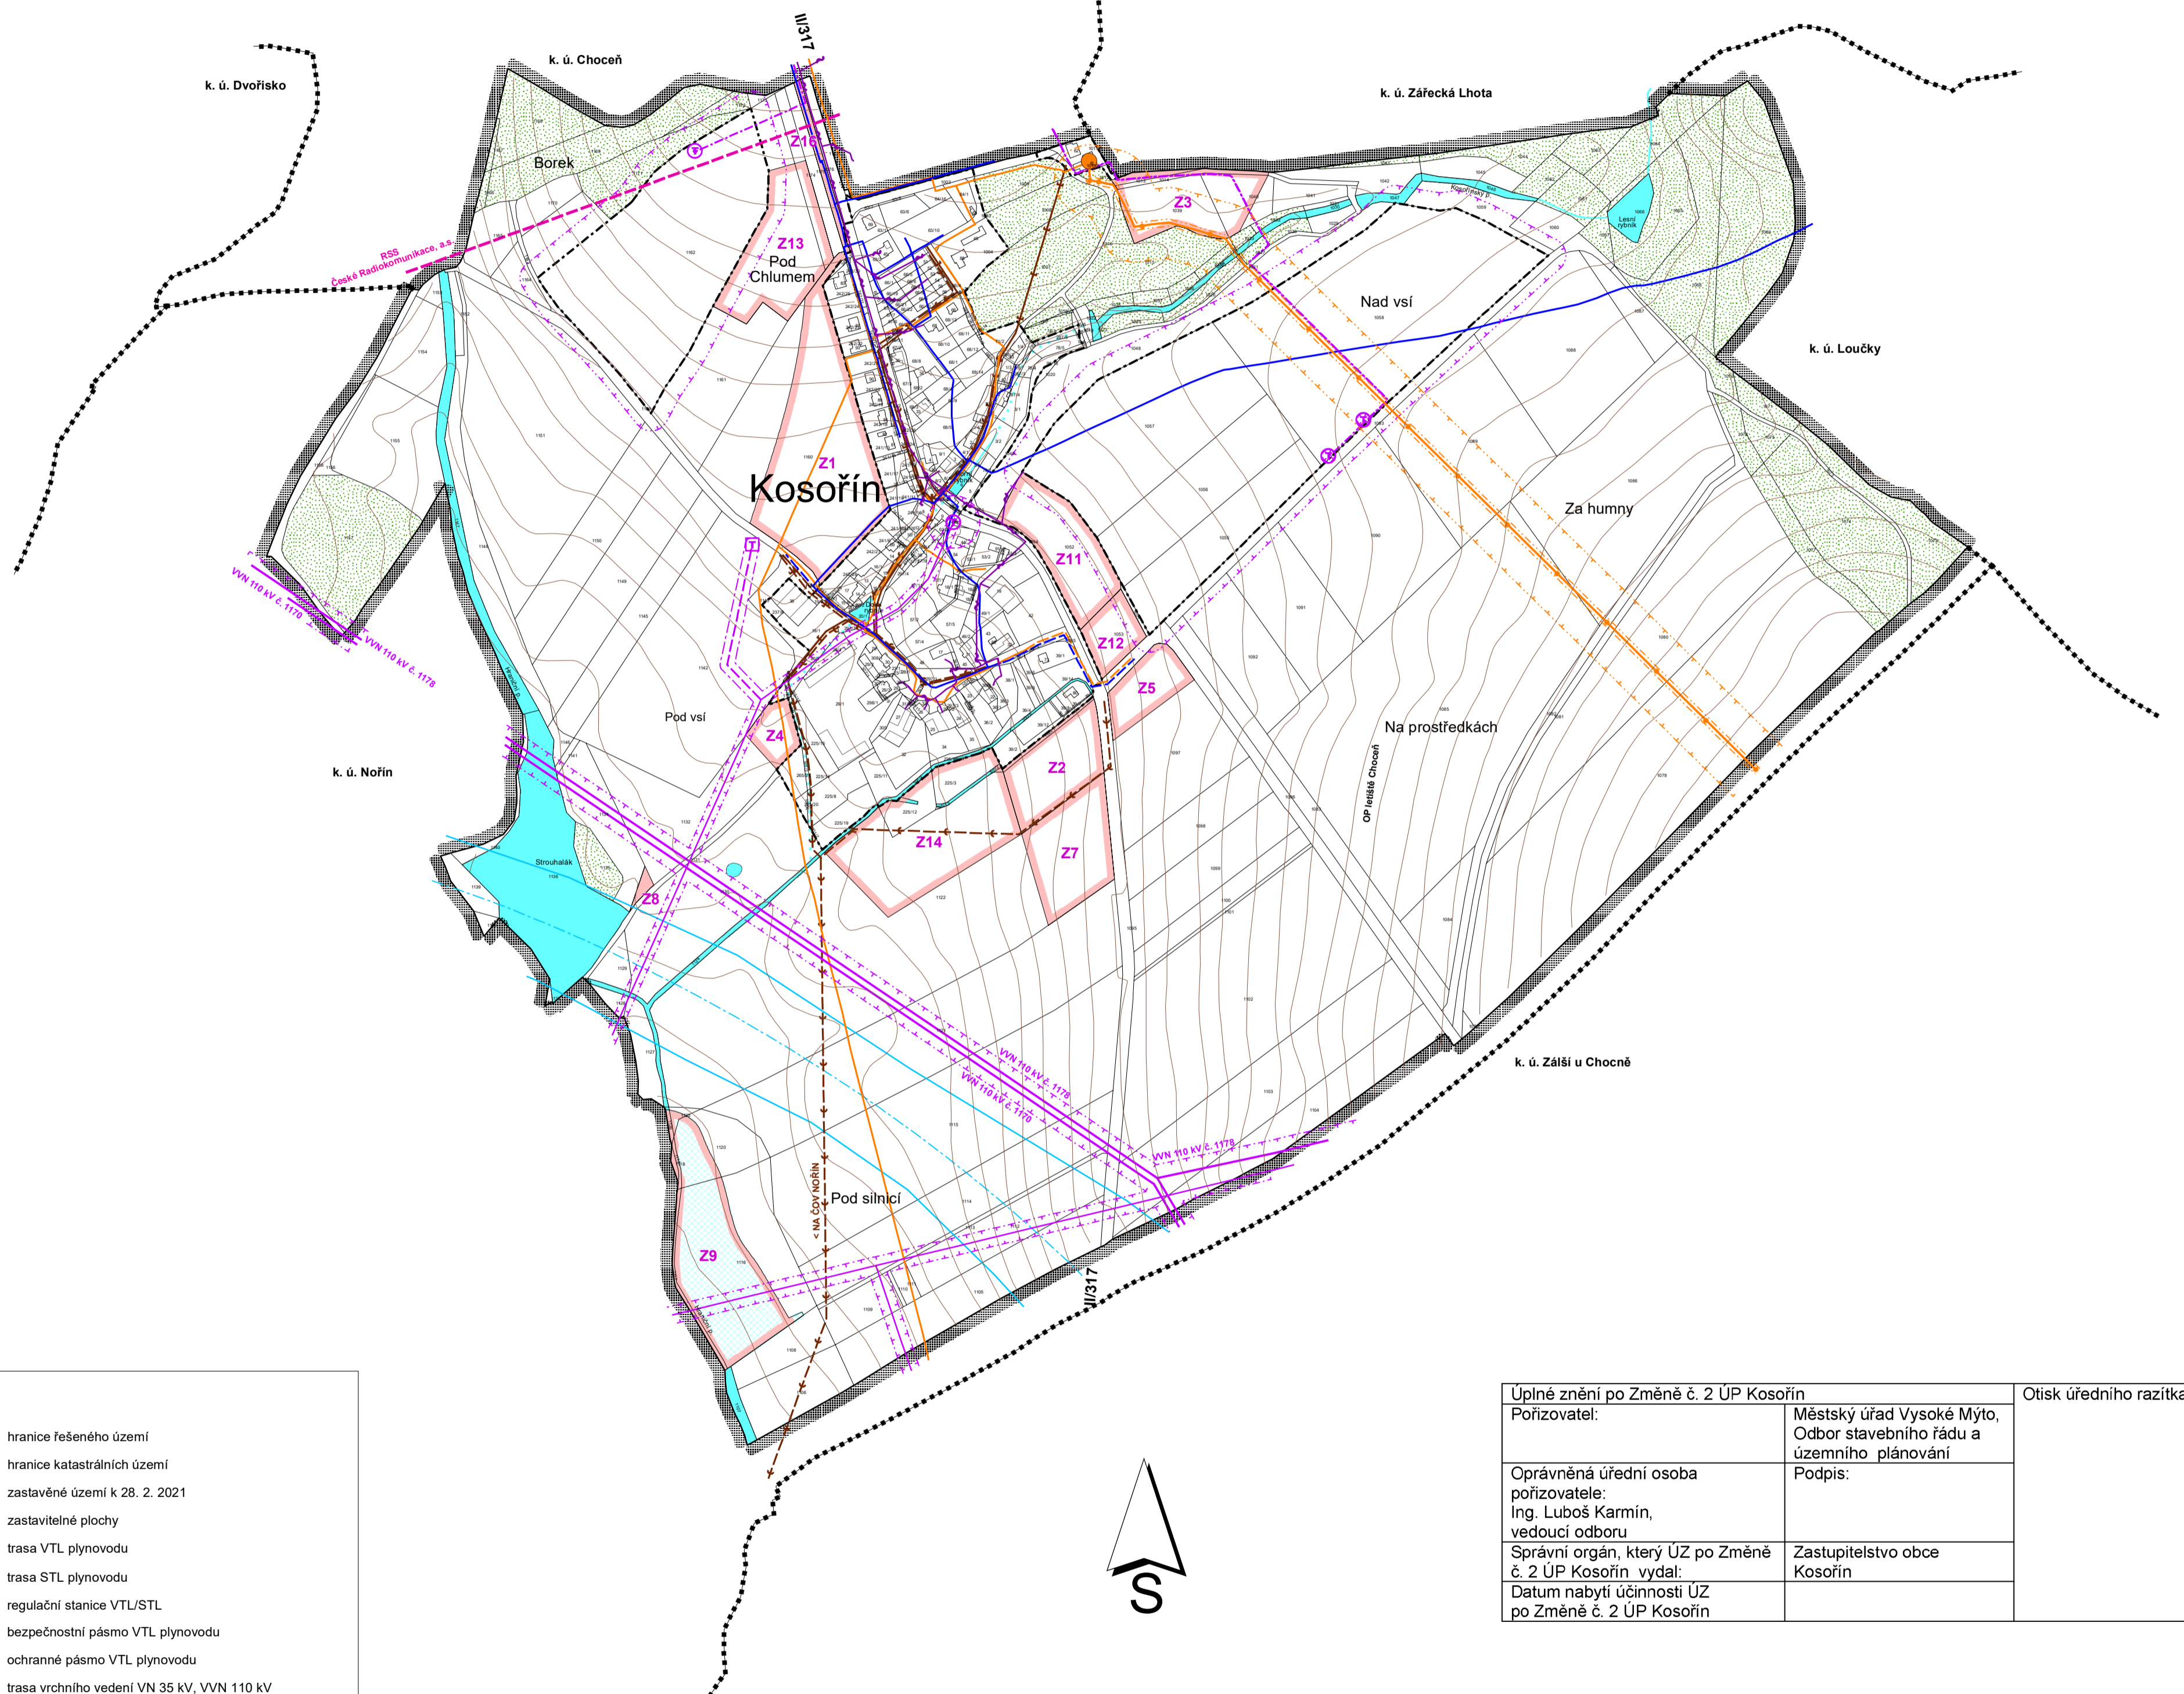

Legenda:

Slav	Návrh	
		hranice řešeného území
		hranice katastrálních území
		zastavěné území k 28. 2. 2021
		zastavitelné plochy
		trasa VTL plynovodu
		trasa STL plynovodu
		regulační stanice VTL/STL
		bezpečnostní pásmo VTL plynovodu
		ochranné pásmo VTL plynovodu
		trasa vrchního vedení VN 35 kV, VVN 110 kV
		trasa podzemního kabelového vedení VN 35 kV
		trafostanice
		ochranné pásmo vrchního vedení VN, VVN
		ochranné pásmo trafostanice
		ochranné pásmo fotovoltaické elektrárny
		trasa vodovodu
		trasa kanalizace splaškové
		trasa kanalizace dešťové
		místní telekomunikační síť (CETIN, a.s.)
		radiové směrové spoje
		územní ochrana trasy kanálu D-O-L
		plochy lesů hospodářských
		vodní plochy a toky

Poznámka: Celé správní území obce Kosořín leží v chráněné oblasti přirozené akumulace vod - CHOPAV Východočeská křída a je zranitelnou oblastí povrchových a podzemních vod.

Úplné znění po Změně č. 2 ÚP Kosořín		Otisk úředního razítka:
Pořizovatel:	Městský úřad Vysoké Mýto, Odbor stavebního řádu a územního plánování	
Oprávněná úřední osoba pořizovatele: Ing. Luboš Karmin, vedoucí odboru	Podpis:	
Správní orgán, který ÚZ po Změně č. 2 ÚP Kosořín vydal: Datum nabytí účinnosti ÚZ po Změně č. 2 ÚP Kosořín	Zastupitelstvo obce Kosořín	

Pořizovatel: MěÚ Vysoké Mýto Odbor územního plánování a regionálního rozvoje	Urbanismus a doprava: Ing. arch. P. Čížek	 ING. ARCH. PAVEL ČÍZEK ÚJEZDŠKÁ 1429, CHOCEŇ IČO: 1558791; tel./fax: 465 471 950
Objednatel: Obec Kosořín	Vodohospodář: P. Richter	
Zemědělský půdní fond: Ing. E. Šimůnková	Elektro: J. Pištora	
ÚP KOSOŘÍN Úplné znění po Změně č. 2 ÚP		Datum: VII. 2021
VÝKRES KONCEPCE TECHNICKÉ INFRASTRUKTURY		Měřítko: 1 : 5000
		B.2c

DIGITÁLNÍ ZPRACOVÁNÍ A TISK GPIus 3.0.0