


# VÝKRES LIMITŮ

ÚAP ORP VYSOKÉ MÝTO 2020  
M 1 : 25 000

Zpracoval: Odbor stavebního úřadu a územního plánování

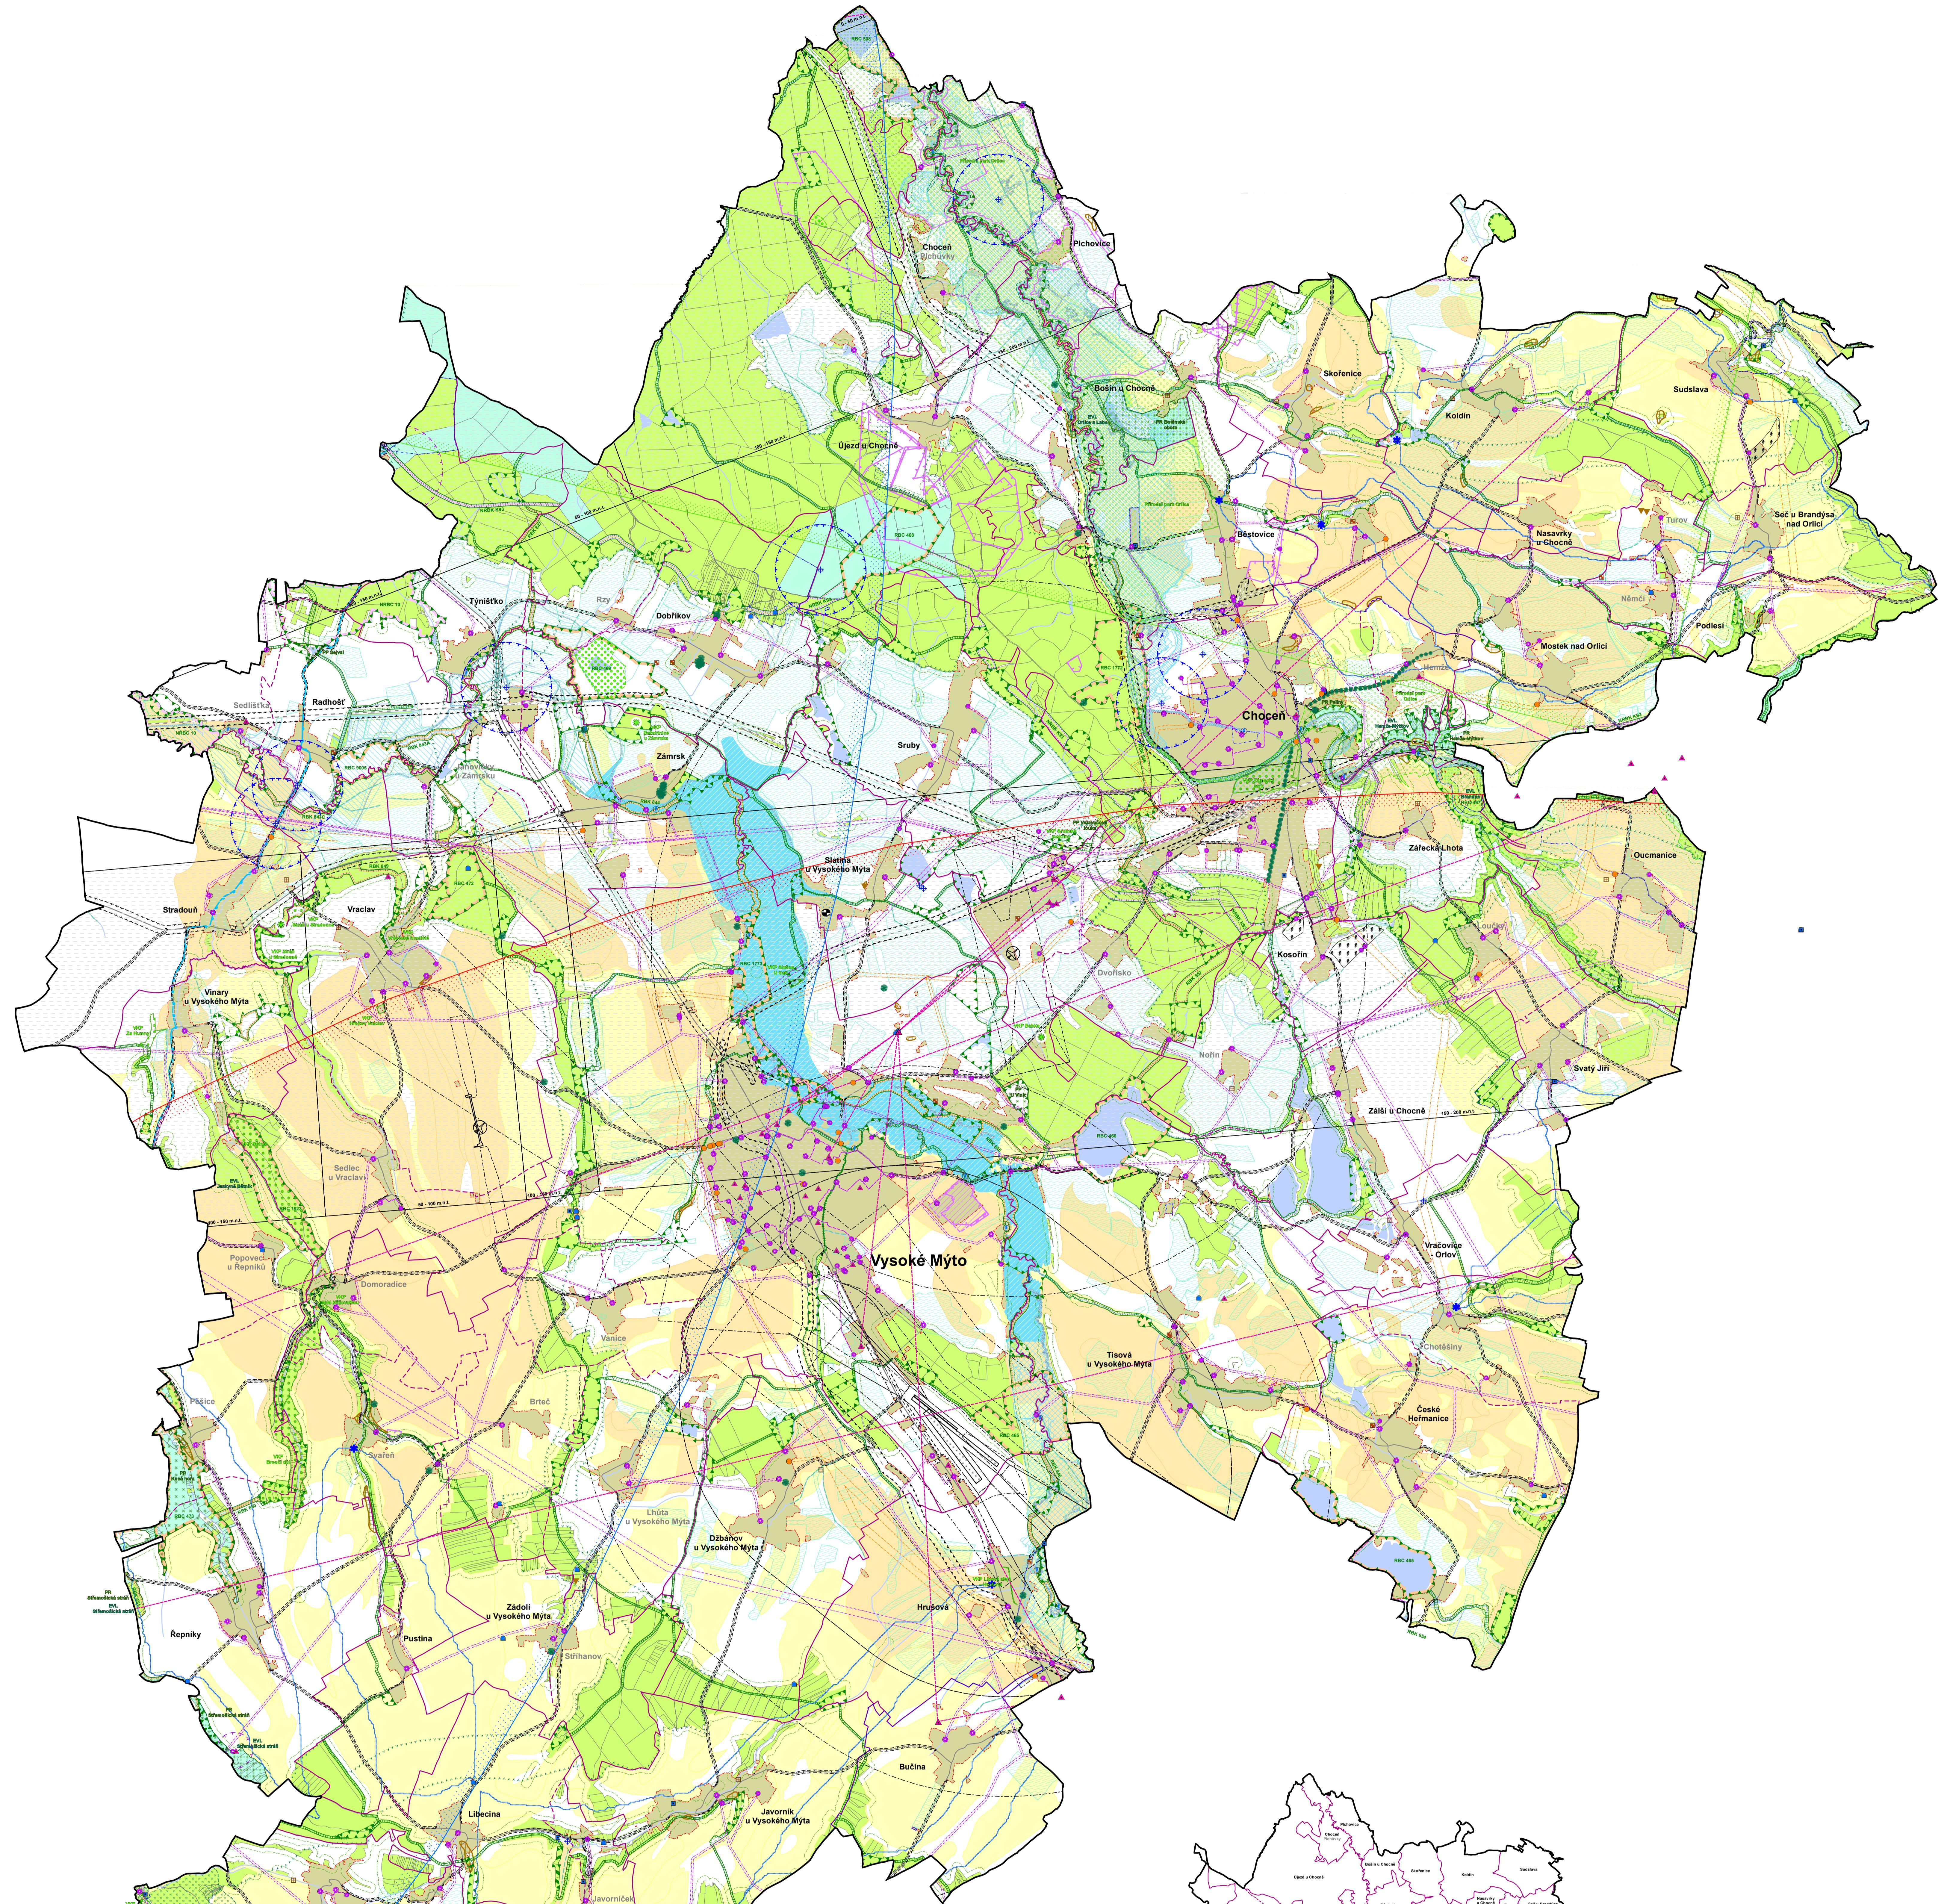

## LEGENDA VÝKRESU LIMITŮ:

**Horninové prostředí a geologie**

- dobyvaci prostor (A057)
- chráněné ložiskové území (A058)
- ložisko nerostných surovin (A060)
- sesuvná území a území jiných geolog. rizik (A062)
- sesuvná území a území jiných geolog. rizik - bodová (A062)

**Vodní režim**

- ochranné pásmo vodního zdroje (A044)
- CHOPAV (A045)
- vodní útvar povrchových vod stojatých (A047)
- záplavové území Q5 (A050a)
- záplavové území Q20 (A050a)
- záplavové území C100 (A050a)
- aktivní zóna záplavového území (A050a)
- body kritické k hledisku přívalových povodní (A052b)
- povodí kritických bodů (A052b)

Celé území ORP Vysoké Mýto leží ve zranitelné oblasti.

### Ochrana přírody a krajiny

- ÚSES - nadregionální biocentrum (A021)
- ÚSES - nadregionální biokoridor (A021)
- ÚSES - regionální biocentrum (A021)
- ÚSES - regionální biokoridor (A021)
- ÚSES - lokální biocentrum (A021)
- ÚSES - lokální biokoridor (A021)
- registrovaný významný krajinný prvek (A023a)
- natropočasná zvláště chráněná území - přírodní rezervace (PR) (A027a)
- natropočasná zvláště chráněná území - přírodní památka (PP) (A027a)
- přírodní park (A030)
- NATURA 2000 - evropsky významná lokalita (EVL) (A034)
- památný strom (A032)
- památný strom - alej (A032)
- geopark národní (A033)
- lokalita vyskytu zvláště chráněných druhů rostlin a živočichů (A036)
- biotop zvláště chráněných druhů velkých savců (A036b)
- ochranné pásmo lesa - 50 m (A037a)

### Zemědělský půdní fond a pozemky určené k plnění funkci lesa


- lesy hospodářské (A037a)
- lesy se zvláštním určením (A037a)
- lesy ochranné (A037a)
- BPEJ - I. třída ochrany (A041)
- BPEJ - II. třída ochrany (A041)
- investice do půdy za účelem zlepšení úrodnosti - odvodněné plochy zařízení (A043)

### Veřejná dopravní a technická infrastruktura

- ochranné pásmo silnic (A093a)
- ochranné pásmo zeleznic (A094a)
- přistávací a vzletová plocha letiště (A102a)
- ochranné pásmo letišť (A102a)
- ochranné pásmo radiokomunikačního prostředku letiště Pardubice (A102a)
- ochranné pásmo radiokomunikačního prostředku letiště Políkova (A102a)
- koridor pro letání v malých a přízemních výškách (A102a)
- ochranné pásmo pozorovacích vrtů ČHMÚ (A114)
- bezpečnostní pásmo VTL plynovodu (A075)
- ochranné pásmo elektrického vedení (A073)
- ochranné pásmo elektrické stanice (A072)
- ochranné pásmo elektronického komunikačního zařízení (A082a)
- osy koridoru radiových směrových spojů (A082a)
- vymezené území komunikačního vedení (A082a)

### Hranice

- hranice zastavěného území (A001)
- hranice katastrálního území
- hranice správního území
- hranice obce s rozšířenou působností Vysoké Mýto

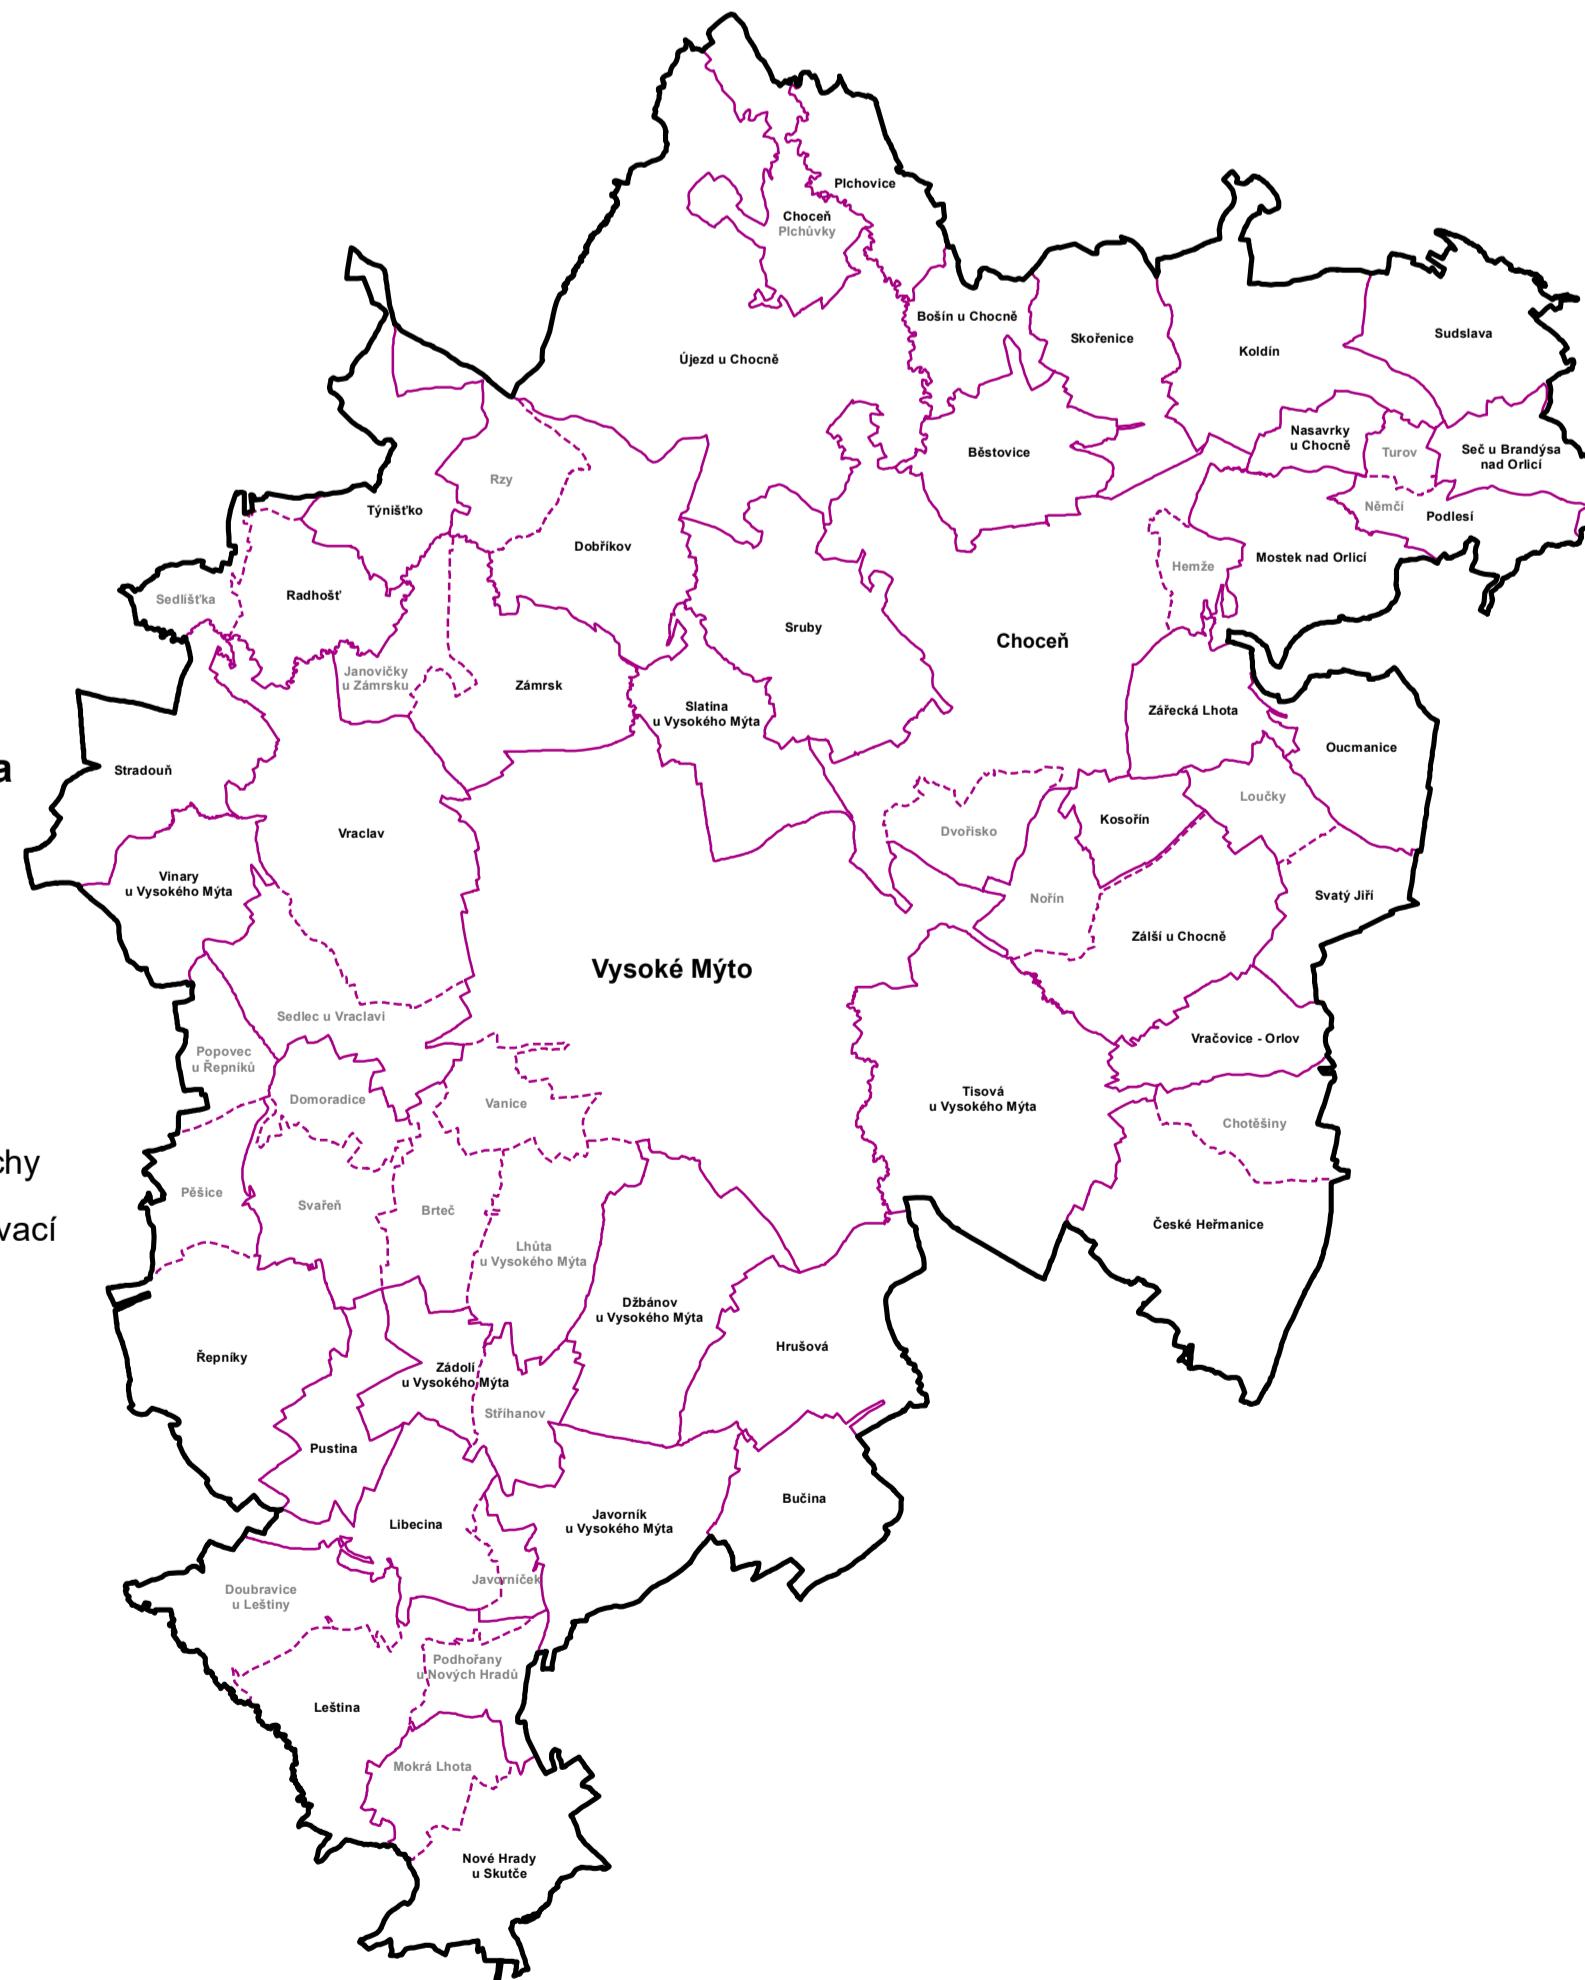

Pozvatele: Městský úřad Vysoké Mýto B. Smetány 92, 556 01 Vysoké Mýto	Věducí odboru: Ing. Luboš Karmín
Zpracovatel: Odbor stavebního úřadu a územního plánování	
Digitální zpracování a tisk: GPPlus, spol. s r.o. Hájekova 179, 550 02 Pardubice	
Obsah výkresu: Měřítko: 1 : 25 000	
VÝKRES LIMITŮ	Číslo výkresu: 1