


ÚP SKOŘENICE

VÝKRES KONCEPCE TECHNICKÉ INFRASTRUKTURY

ELEKTRO, PLYN, TELEKOMUNIKACE

1 : 5 000

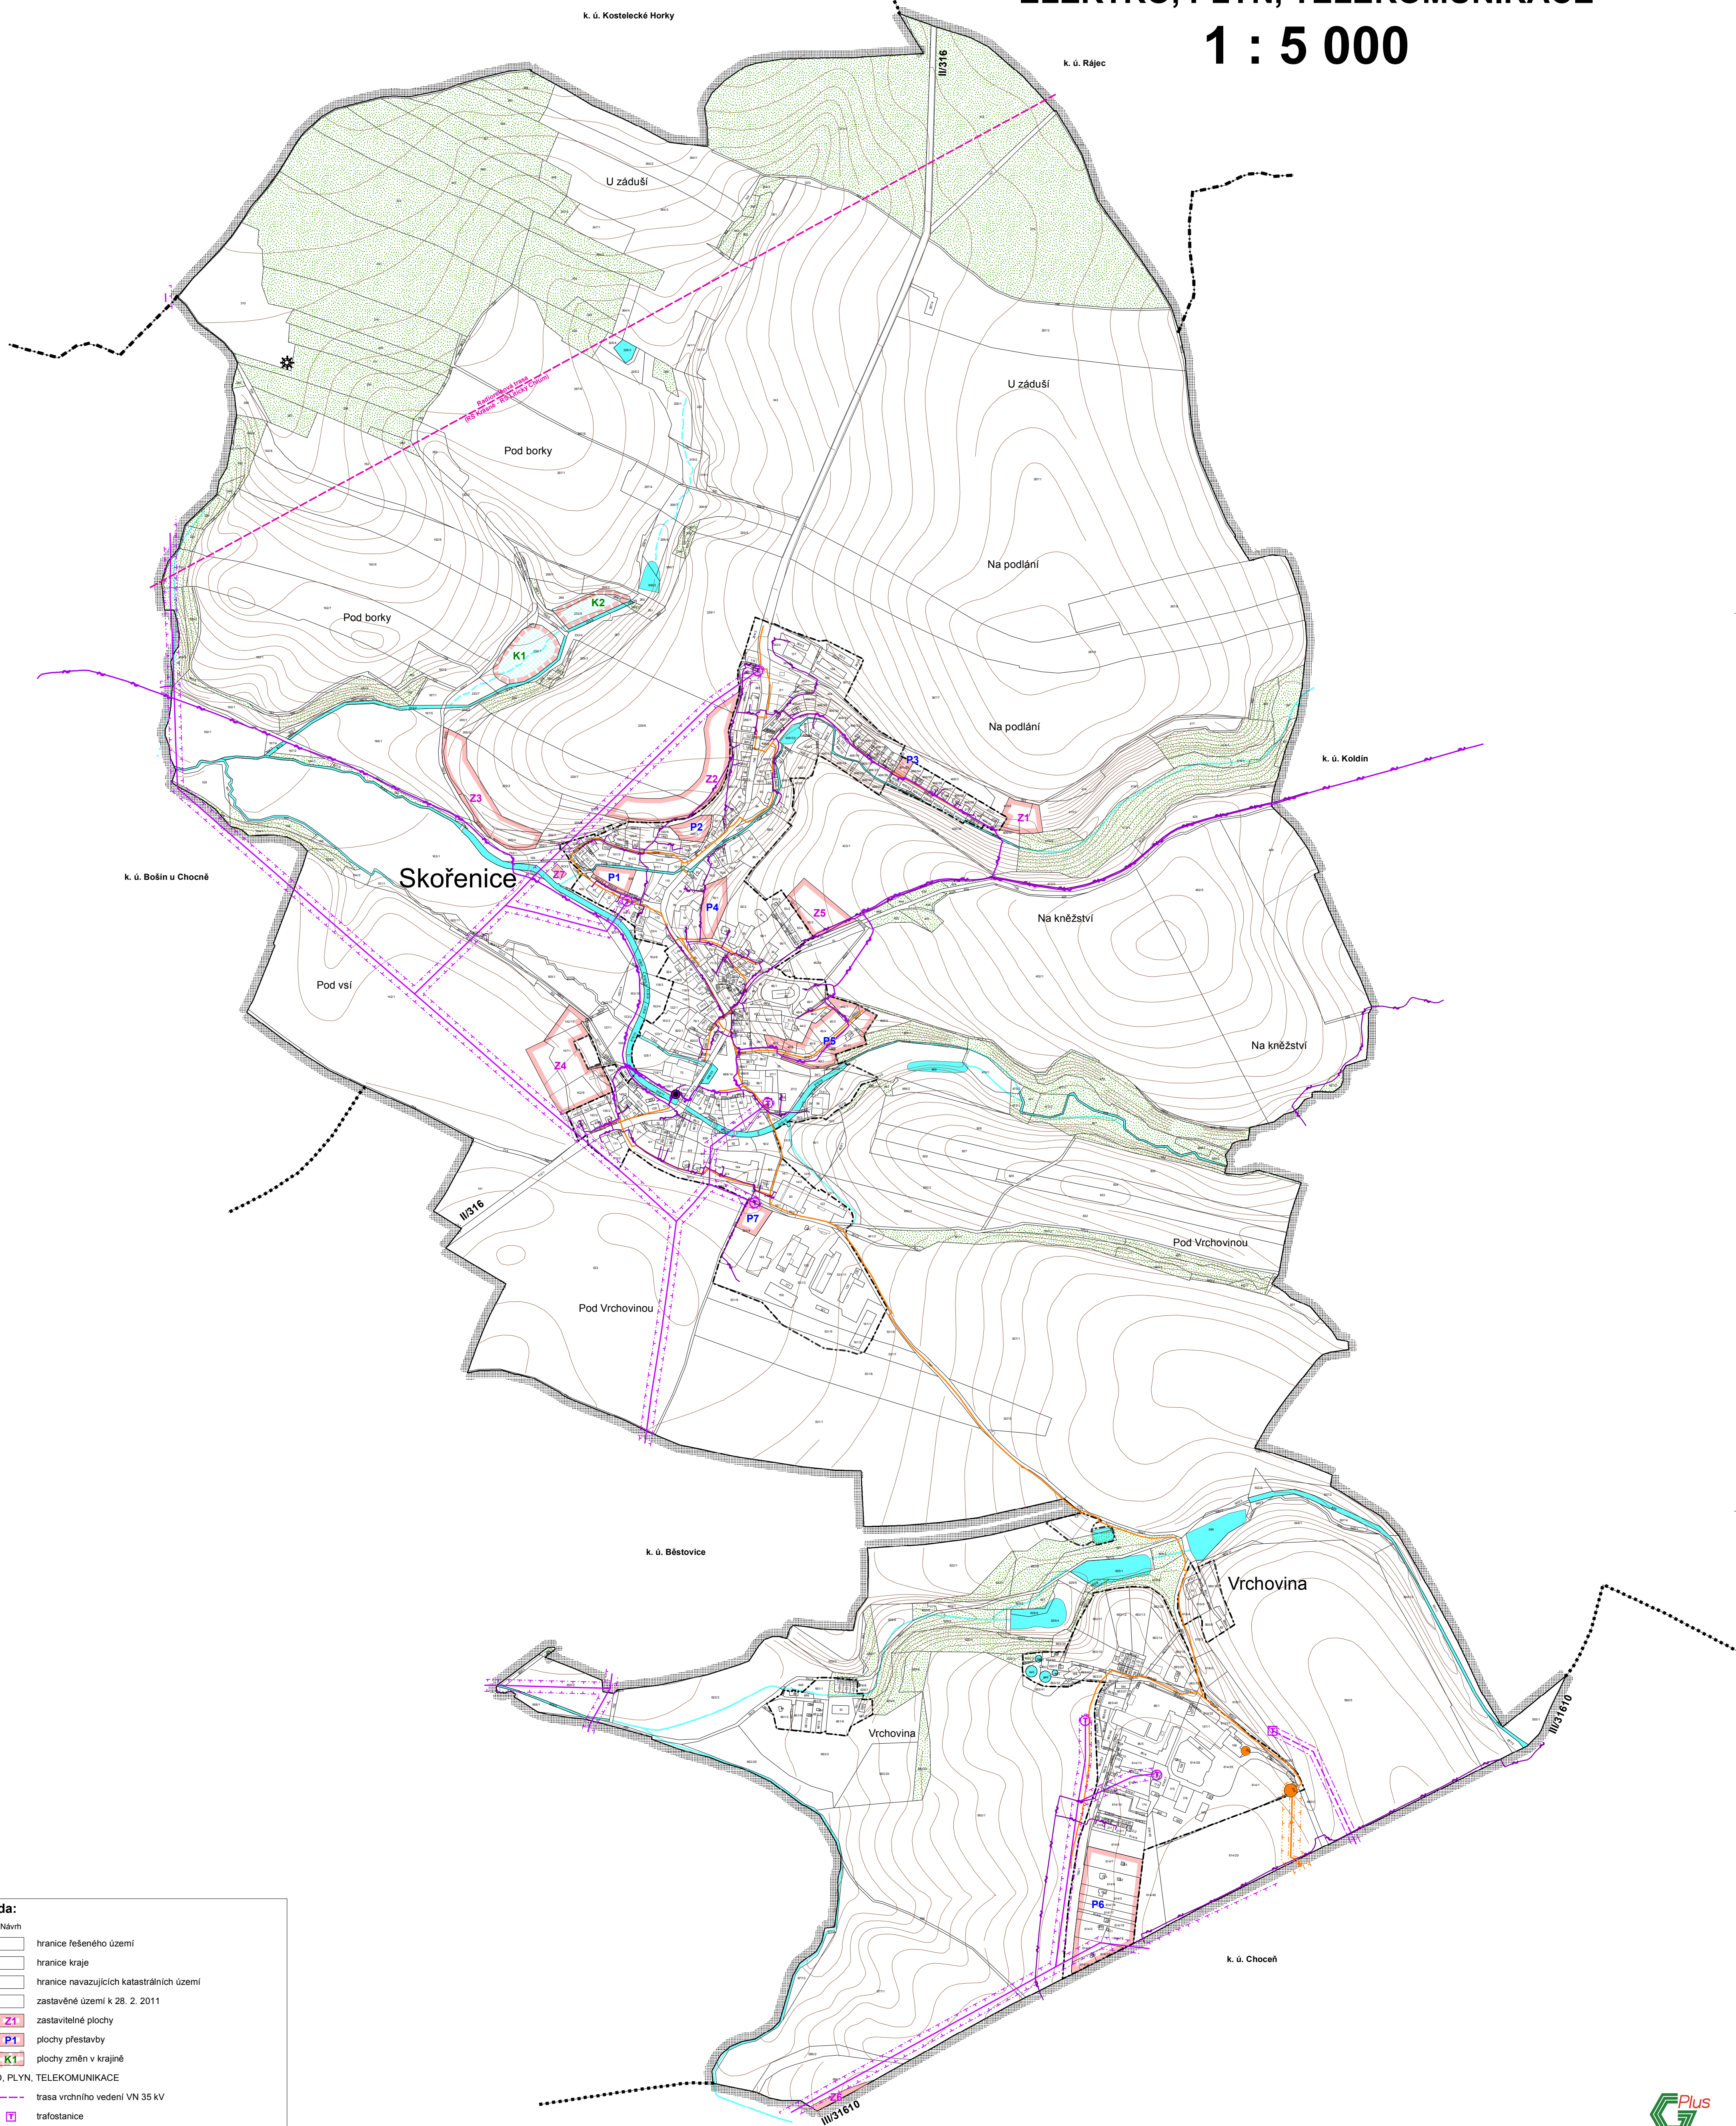

Legenda:

Stav	Návrh	
—	—	hranice řešeného území
—	—	hranice kraje
—	—	hranice navazujících katastrálních území
—	—	zastavěné území k 28. 2. 2011
—	—	Z1 zastavitelné plochy
—	—	P1 plochy přestavby
—	—	K1 plochy změn v krajině
ELEKTRO, PLYN, TELEKOMUNIKACE		
—	—	trasa vrchního vedení VN 35 kV
⊕	⊕	trafostanice
—	—	ochranné pásmo vrchního vedení VN 35 kV
—	—	trasa VTL plynovodu
—	—	trasa STL plynovodu
●	●	regulační stanice plynu
—	—	bezpečnostní pásmo VTL plynovodu
—	—	ochranné pásmo VTL plynovodu
—	—	trasa dálkového telekomunikačního kabelu Telefonica O2
—	—	místní telekomunikační síť
—	—	komunikační zařízení Telefonica O2
✳	✳	základnová stanice Vodafone Czech Republic a. s.
—	—	radioreléová trasa
—	—	plochy lesů hospodářských
—	—	vodní plochy a toky

Pořizovatel : MěÚ Vysoké Mýto Odbor územního plánování a regionálního rozvoje	Urbanismus a doprava : Ing. arch. P. Čížek	
Objednatel : Obec Skořenice	Vodohospodář : A. Truhlíčková	
Zemědělský půdní fond : Ing. E. Šimůnková	ÚP SKOŘENICE VÝKRES KONCEPCE TECHNICKÉ INFRASTRUKTURY - ELEKTRO, PLYN, TELEKOMUNIKACE	
Datum : VI. 2011		B.2c
Měřítko : 1 : 5000		

DIGITÁLNÍ ZPRACOVÁNÍ A TISK