


# ÚP PLCHOVICE

## VÝKRES KONCEPCE

### TECHNICKÉ INFRASTRUKTURY


#### ELEKTROROZVODY, PLYN

## 1 : 5 000

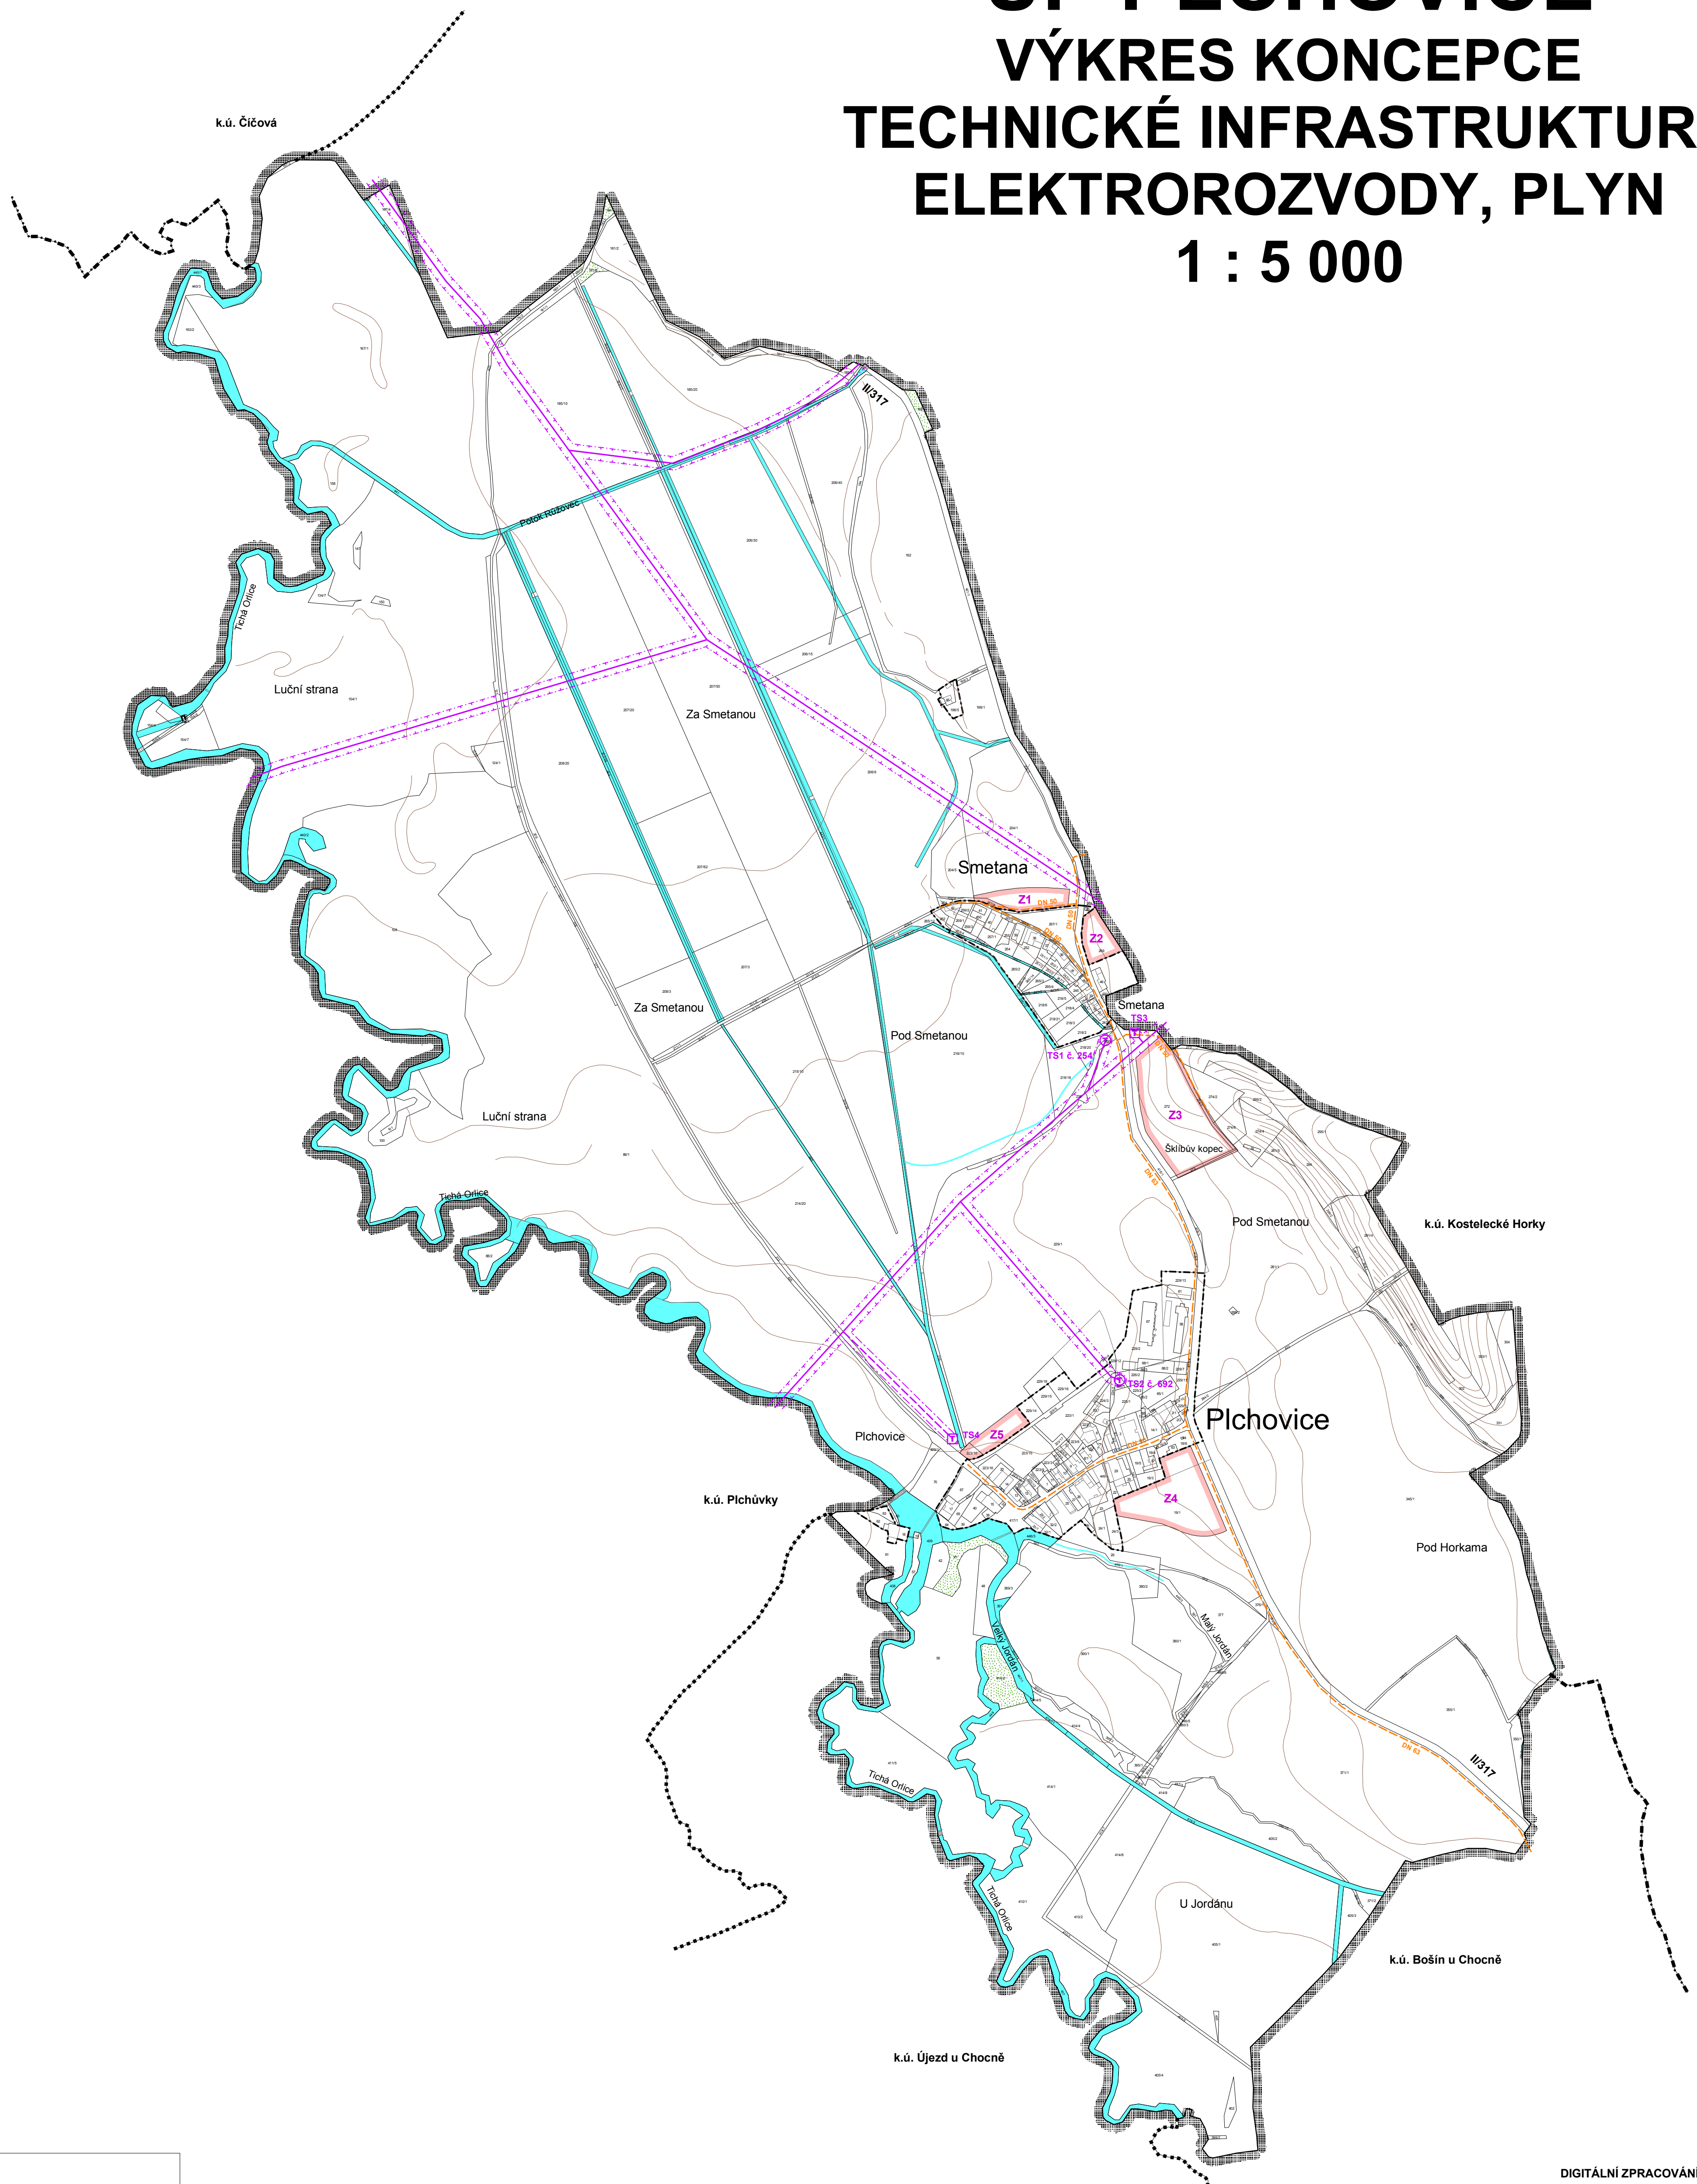

**Legenda:**

	Stabilizované plochy
	Plochy změn
	hranice řešeného území
	hranice kraje
	hranice navazujících k. ú.
	zastavěné území k 1. 9. 2007
	zastavitelné plochy
	Z1
<b>ELEKTROROZVODY, PLYN</b>	
	trasa vrchního vedení VN 35 kV
	ochranné pásmo vrchního vedení VN 35 kV
	trafostanice
	STL plynovod
	pochy lesů
	vodní plochy a toky

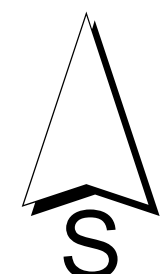

DIGITÁLNÍ ZPRACOVÁNÍ A TISK

Pořizovatel : <b>MěÚ Vysoké Mýto</b> Oddělení územního plánování a regionálního rozvoje	Urbanismus a doprava : Ing. arch. P. Čížek	
Objednatel : Obec Plchovice	Vodohospodář : J. Veselý	
Zemědělský půdní fond : Ing. E. Šimůnková	Elektro : J. Pištora	
<b>ÚP PLCHOVICE</b> Právní stav po Změně č. 1 ÚP		Datum : X. 2011
<b>VÝKRES KONCEPCE TECHNICKÉ INFRASTRUKTURY</b>		Měřítko : 1 : 5000
		<b>B.2d</b>