


ÚP PUSTINA

VÝKRES KONCEPCE TECHNICKÉ INFRASTRUKTURY ELEKTROROZVODY, PLYN

1 : 5 000

Legenda:

Stav	Návrh
	hranice řešeného území
	hranice navazujících k. ú.
	zastavěné území k 1. 9. 2007
	Z1 zastavitelné plochy
	P1 plochy přestavby
ELEKTROROZVODY, PLYN:	
	trasa vrchního vedení VN 35 kV
	ochranné pásmo vrchního vedení VN 35 kV
	trafostanice
	STL plynovod
	místní telekomunikační síť
	plochy lesů
	vodní plochy a toky

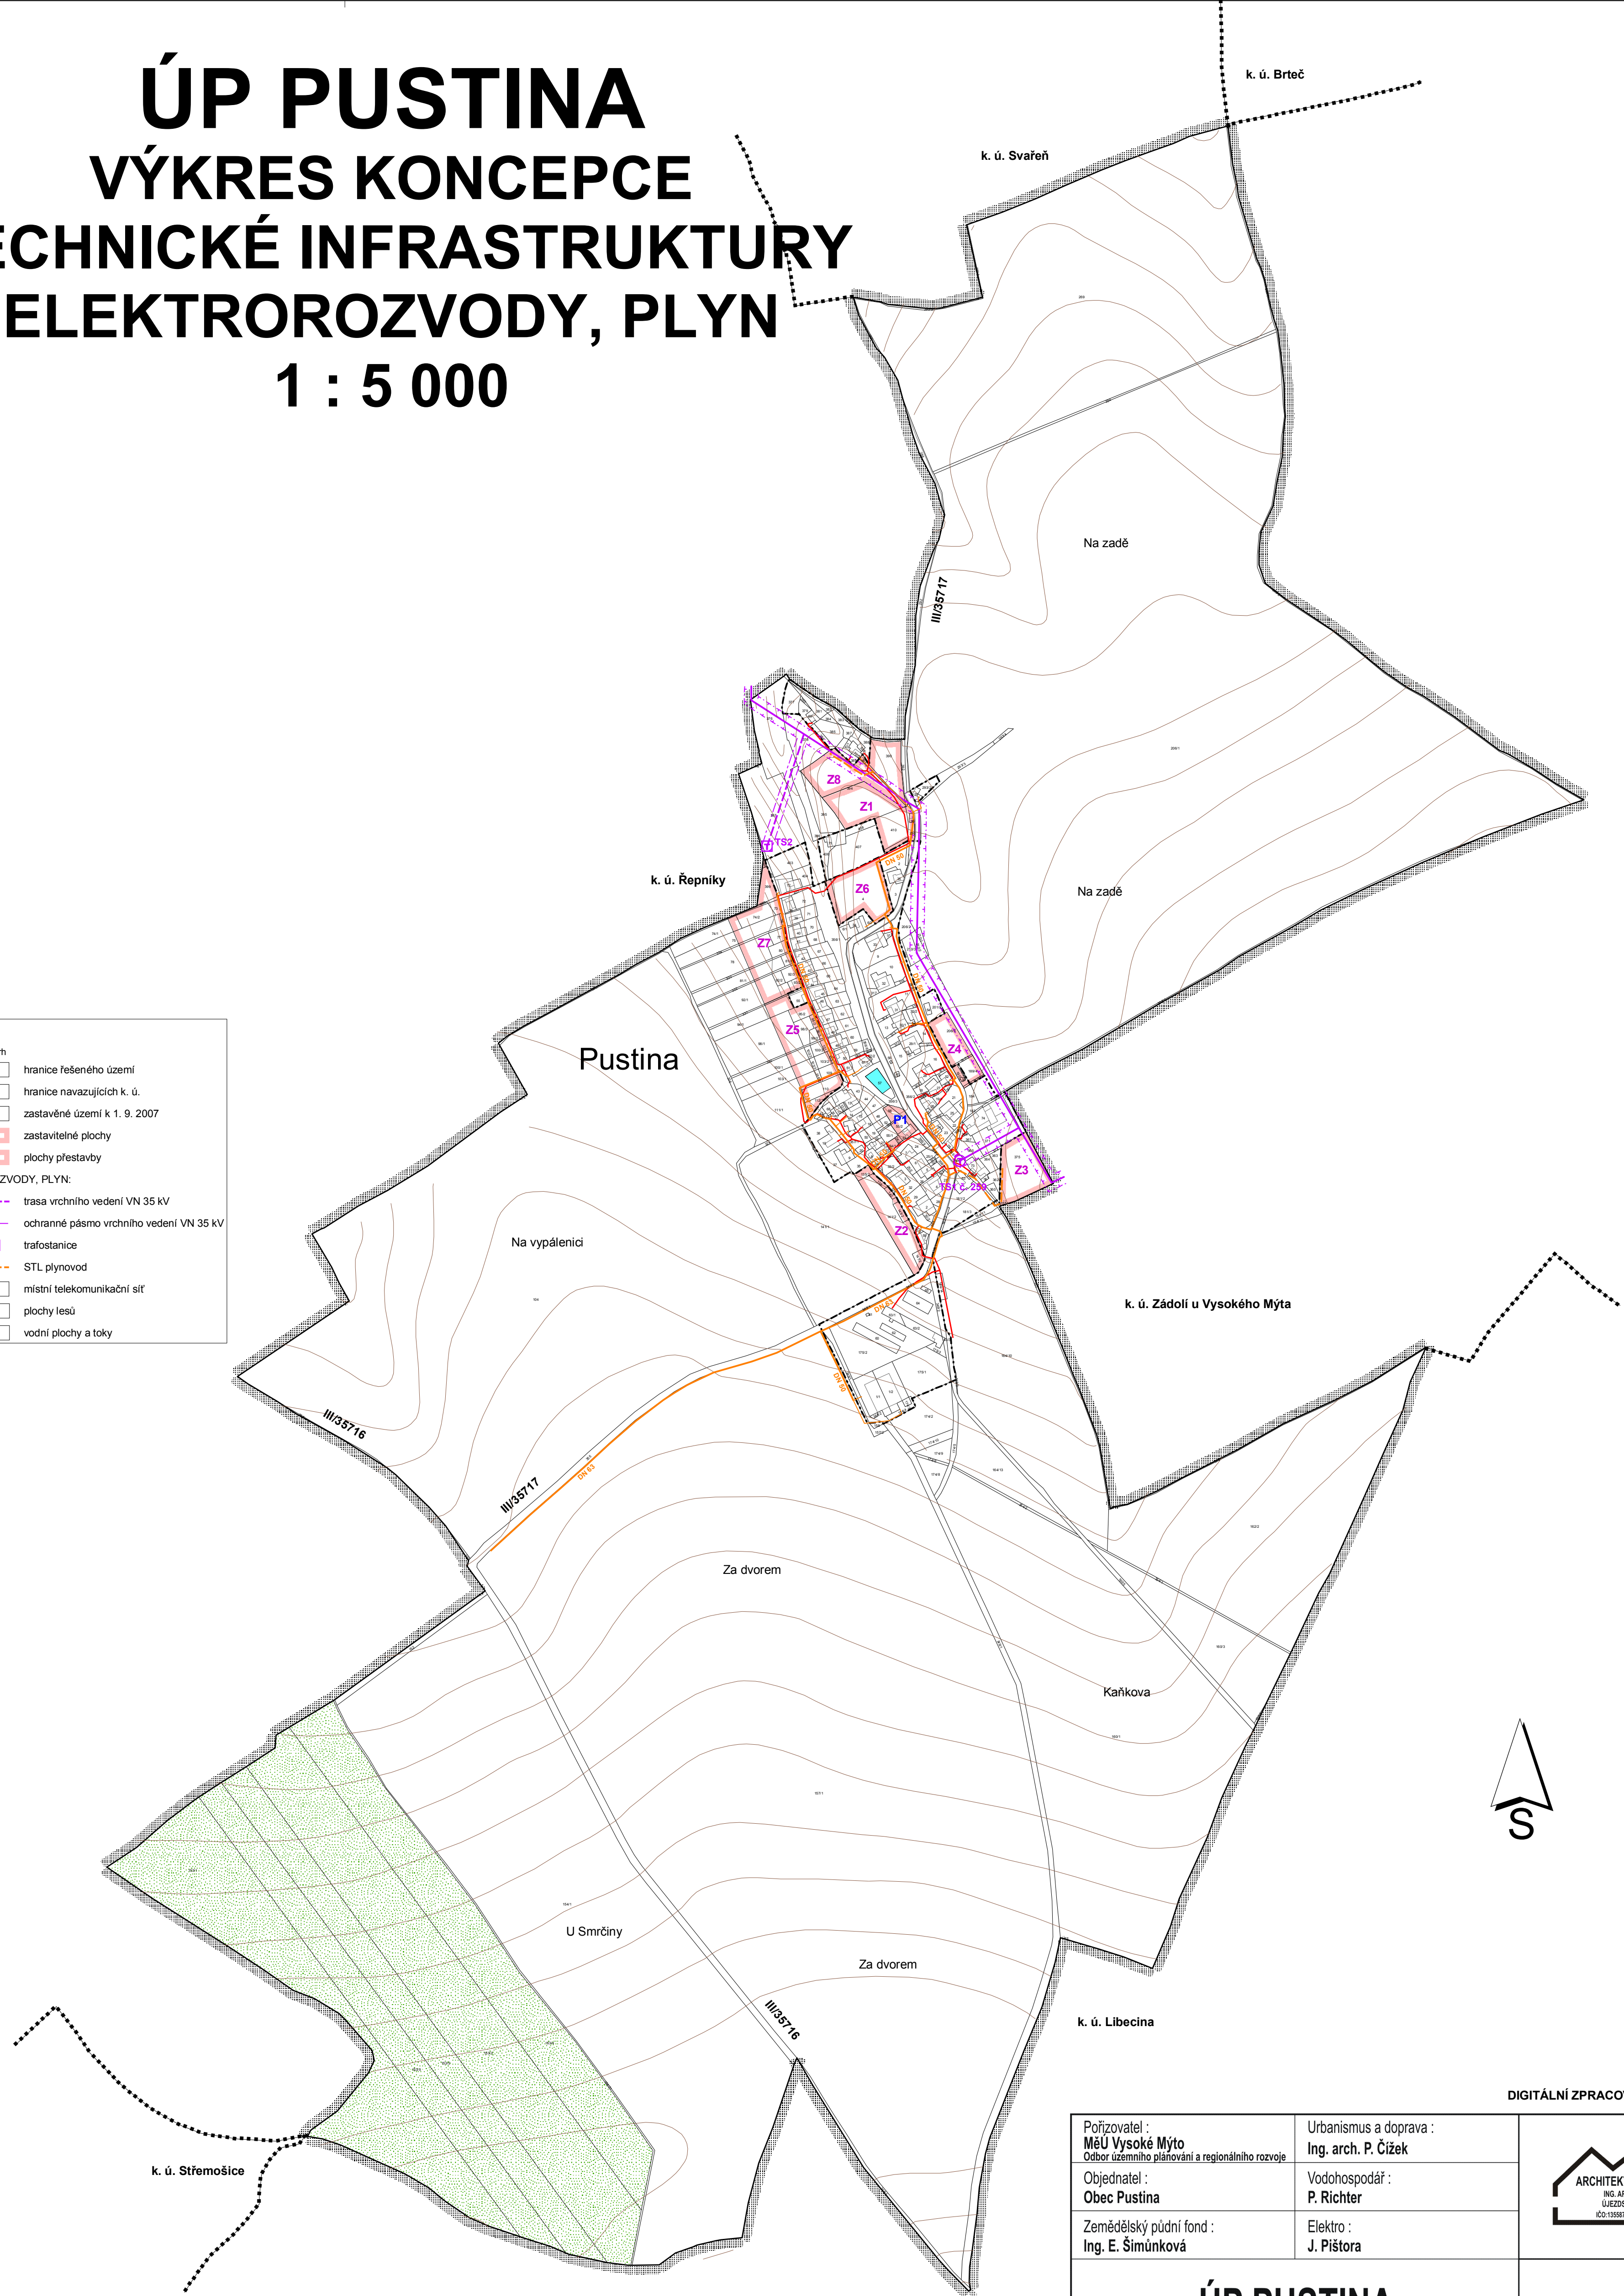

DIGITÁLNÍ ZPRACOVÁNÍ A TISK

Pořizovatel : MěÚ Vysoké Mýto Odbor územního plánování a regionálního rozvoje	Urbanismus a doprava : Ing. arch. P. Čížek		
Objednatel : Obec Pustina	Vodohospodář : P. Richter		
Zemědělský půdní fond : Ing. E. Šimůnková	Elektro : J. Pištora		
ÚP PUSTINA		Datum : XI. 2007	B.2d
VÝKRES KONCEPCE TECHNICKÉ INFRASTRUKTURY		Měřítko : 1 : 5000	