


ÚP SEČ

VÝKRES KONCEPCE TECHNICKÉ INFRASTRUKTURY ELEKTROROZVODY, PLYN 1 : 5 000

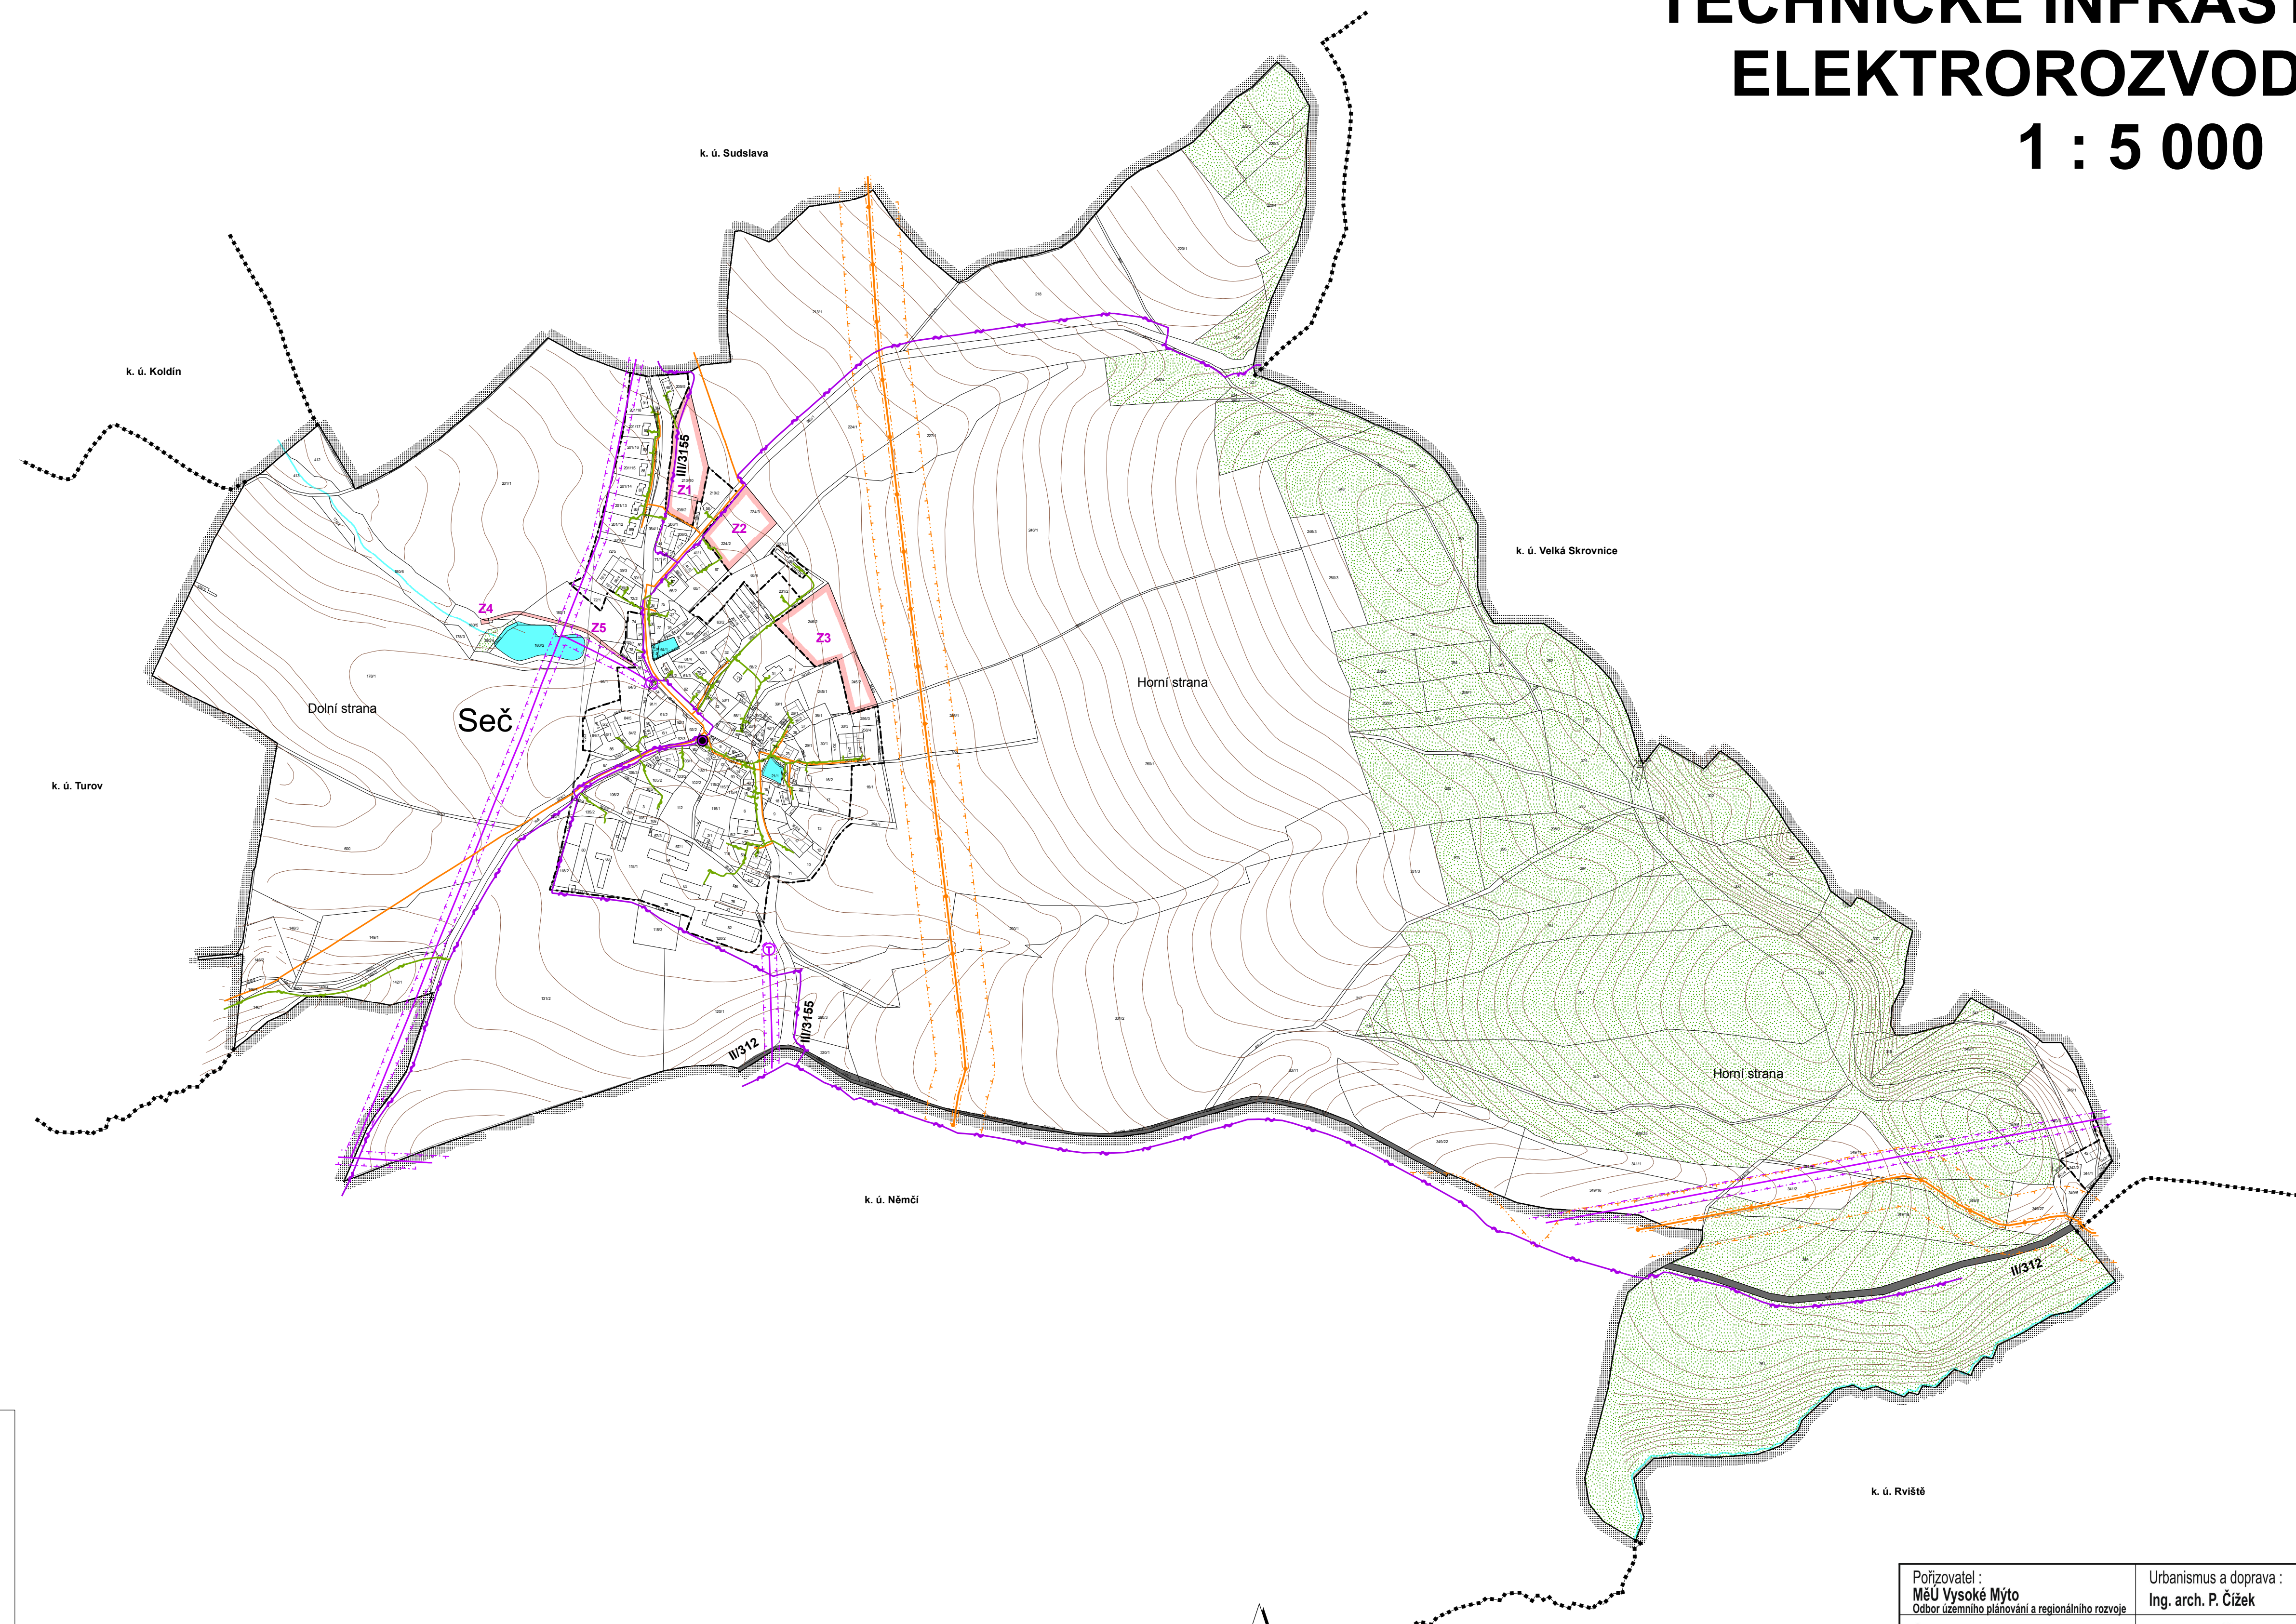

Legenda:

Stav	Návrh
	hranice řešeného území
	hranice navazujících katastrálních území
	zastavěné území k 30. 4. 2009
	zastavitelné plochy
ELEKTROROZVODY, PLYN:	
	trasa vrchního vedení VN 35 kV
	ochranné pásmo vrchního vedení VN 35 kV
	trafostanice
	trasa VTL plynovodu
	bezpečnostní pásmo VTL plynovodu
	ochranné pásmo VTL plynovodu
	STL plynovod
	trasa dálkového telekomunikačního kabelu
	místní telekomunikační síť
	elektronické komunikační zařízení - objekt Telefonica O2
	plochy lesů hospodářských
	vodní plochy a toky

DIGITÁLNÍ ZPRACOVÁNÍ A TISK

Pořizovatel: MěÚ Vysoké Mýto Odbor územního plánování a regionálního rozvoje	Urbanismus a doprava: Ing. arch. P. Čížek	
Objednatel: Obec Seč u Brandýsa nad Orlicí	Vodohospodář: A. Truhlíčková	
Zemědělský půdní fond: Ing. E. Šimůnková	Elektro: Ing. P. Piliňáček	
ÚP SEČ		
VÝKRES KONCEPCE TECHNICKÉ INFRASTRUKTURY - ELEKTROROZVODY, PLYN		Datum : X. 2009
		Měřítko : 1 : 5000
		B.2d