


ÚP BUČINA

VÝKRES KONCEPCE

TECHNICKÉ INFRASTRUKTURY

ELEKTRO, PLYN, TELEKOMUNIKACE

1 : 5 000

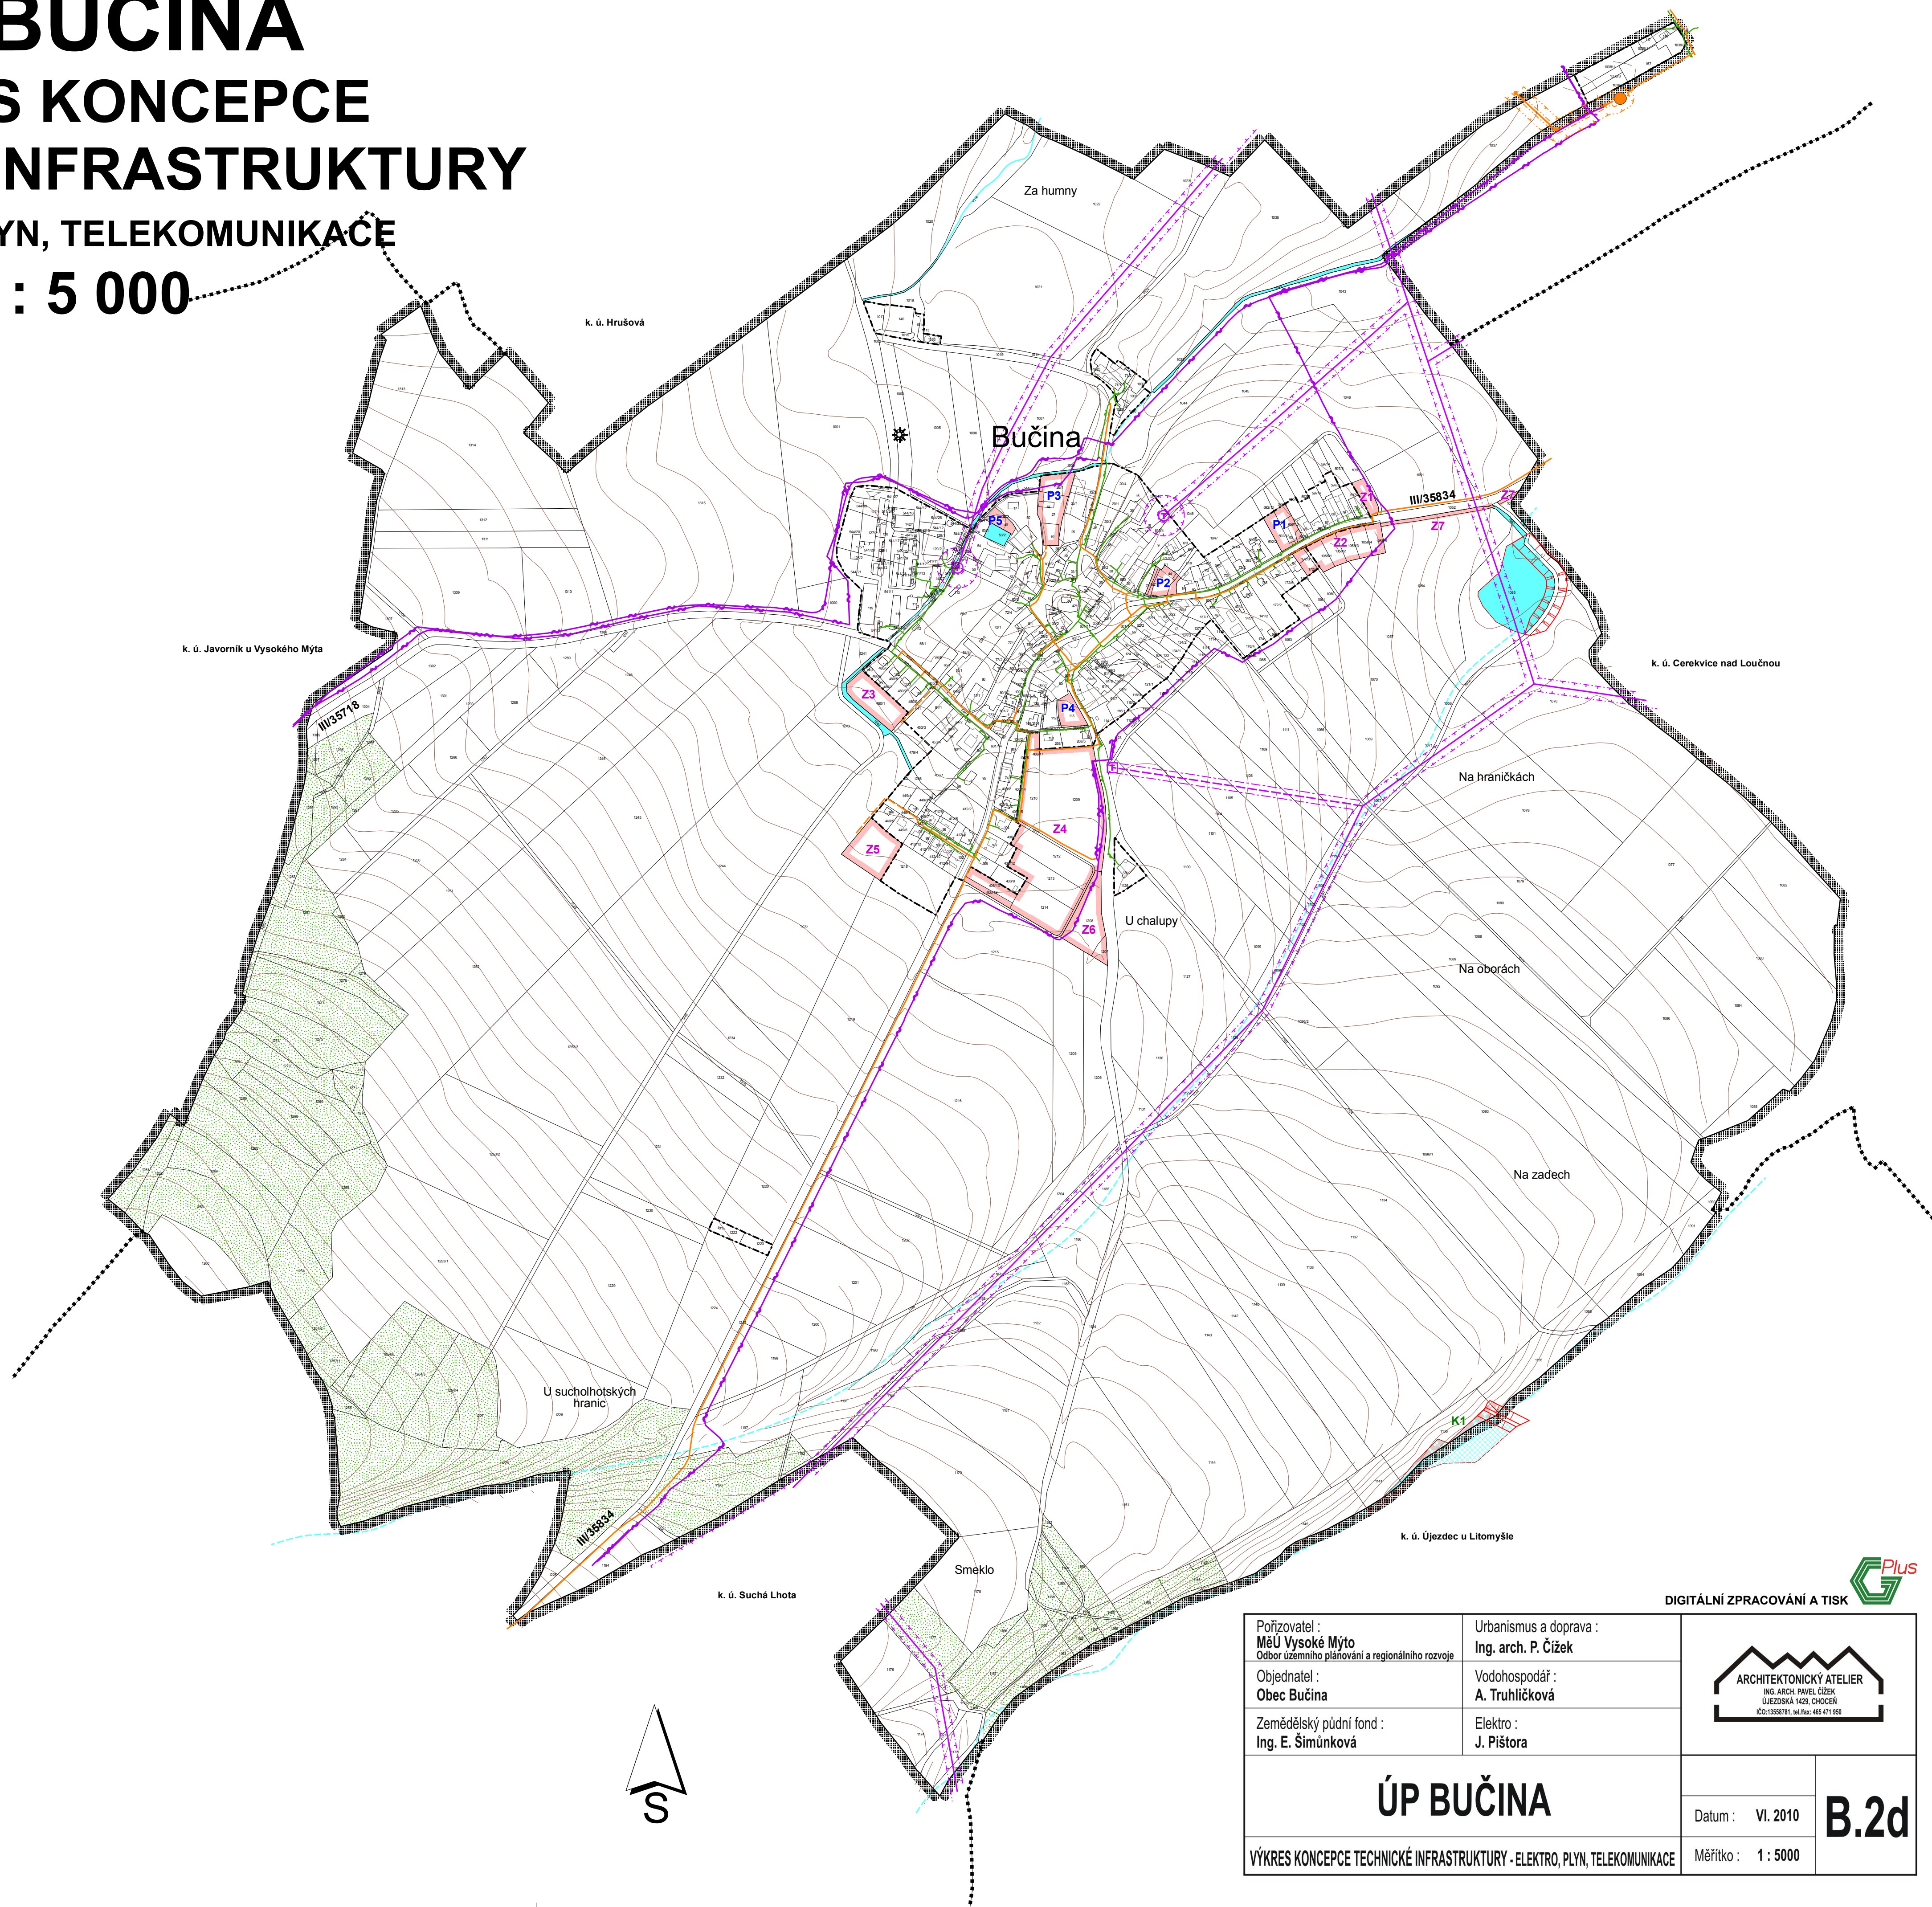

Stav	Návrh
	hranice řešeného území
	hranice navazujících katastrálních území
	zastavěné území k 30. 4. 2010
	zastavitelné plochy
	plochy přestavby
	plochy změn v krajině
ELEKTRO, PLYN, TELEKOMUNIKACE	
	trasa VTL plynovodu
	trasa STL plynovodu
	regulační stanice VTL/STL
	bezpečnostní pásmo VTL plynovodu
	ochranné pásmo VTL plynovodu
	trasa vrchního vedení VN 35 kV
	trafostanice
	ochranné pásmo vrchního vedení VN 35 kV
	ochranné pásmo trafostanice
	trasa dálkového telekomunikačního kabelu
	místní telekomunikační síť
	základnová stanice Vodafone Czech Republic a.s.
	plochy lesů hospodářských
	vodní plochy a toky

DIGITÁLNÍ ZPRACOVÁNÍ A TISK

Porizovatel : MěÚ Vysoké Mýto Odbor územního plánování a regionálního rozvoje	Urbanismus a doprava : Ing. arch. P. Čížek	 ARCHITEKTONICKÝ ATELIER ING. ARCH. PAVEL ČÍZEK ÚJEZDŠKÁ 142b, CHOCEŇ IČO:13558781, tel./fax: 465 471 950	
Objednatel : Obec Bučina	Vodohospodář : A. Truhlíčková		
Zemědělský půdní fond : Ing. E. Šimůnková	Elektro : J. Pištora		
ÚP BUČINA		Datum : VI. 2010	B.2d
		Měřítko : 1 : 5000	
VÝKRES KONCEPCE TECHNICKÉ INFRASTRUKTURY - ELEKTRO, PLYN, TELEKOMUNIKACE			