


ÚP PLCHOVICE

HLAVNÍ VÝKRES

1 : 5 000

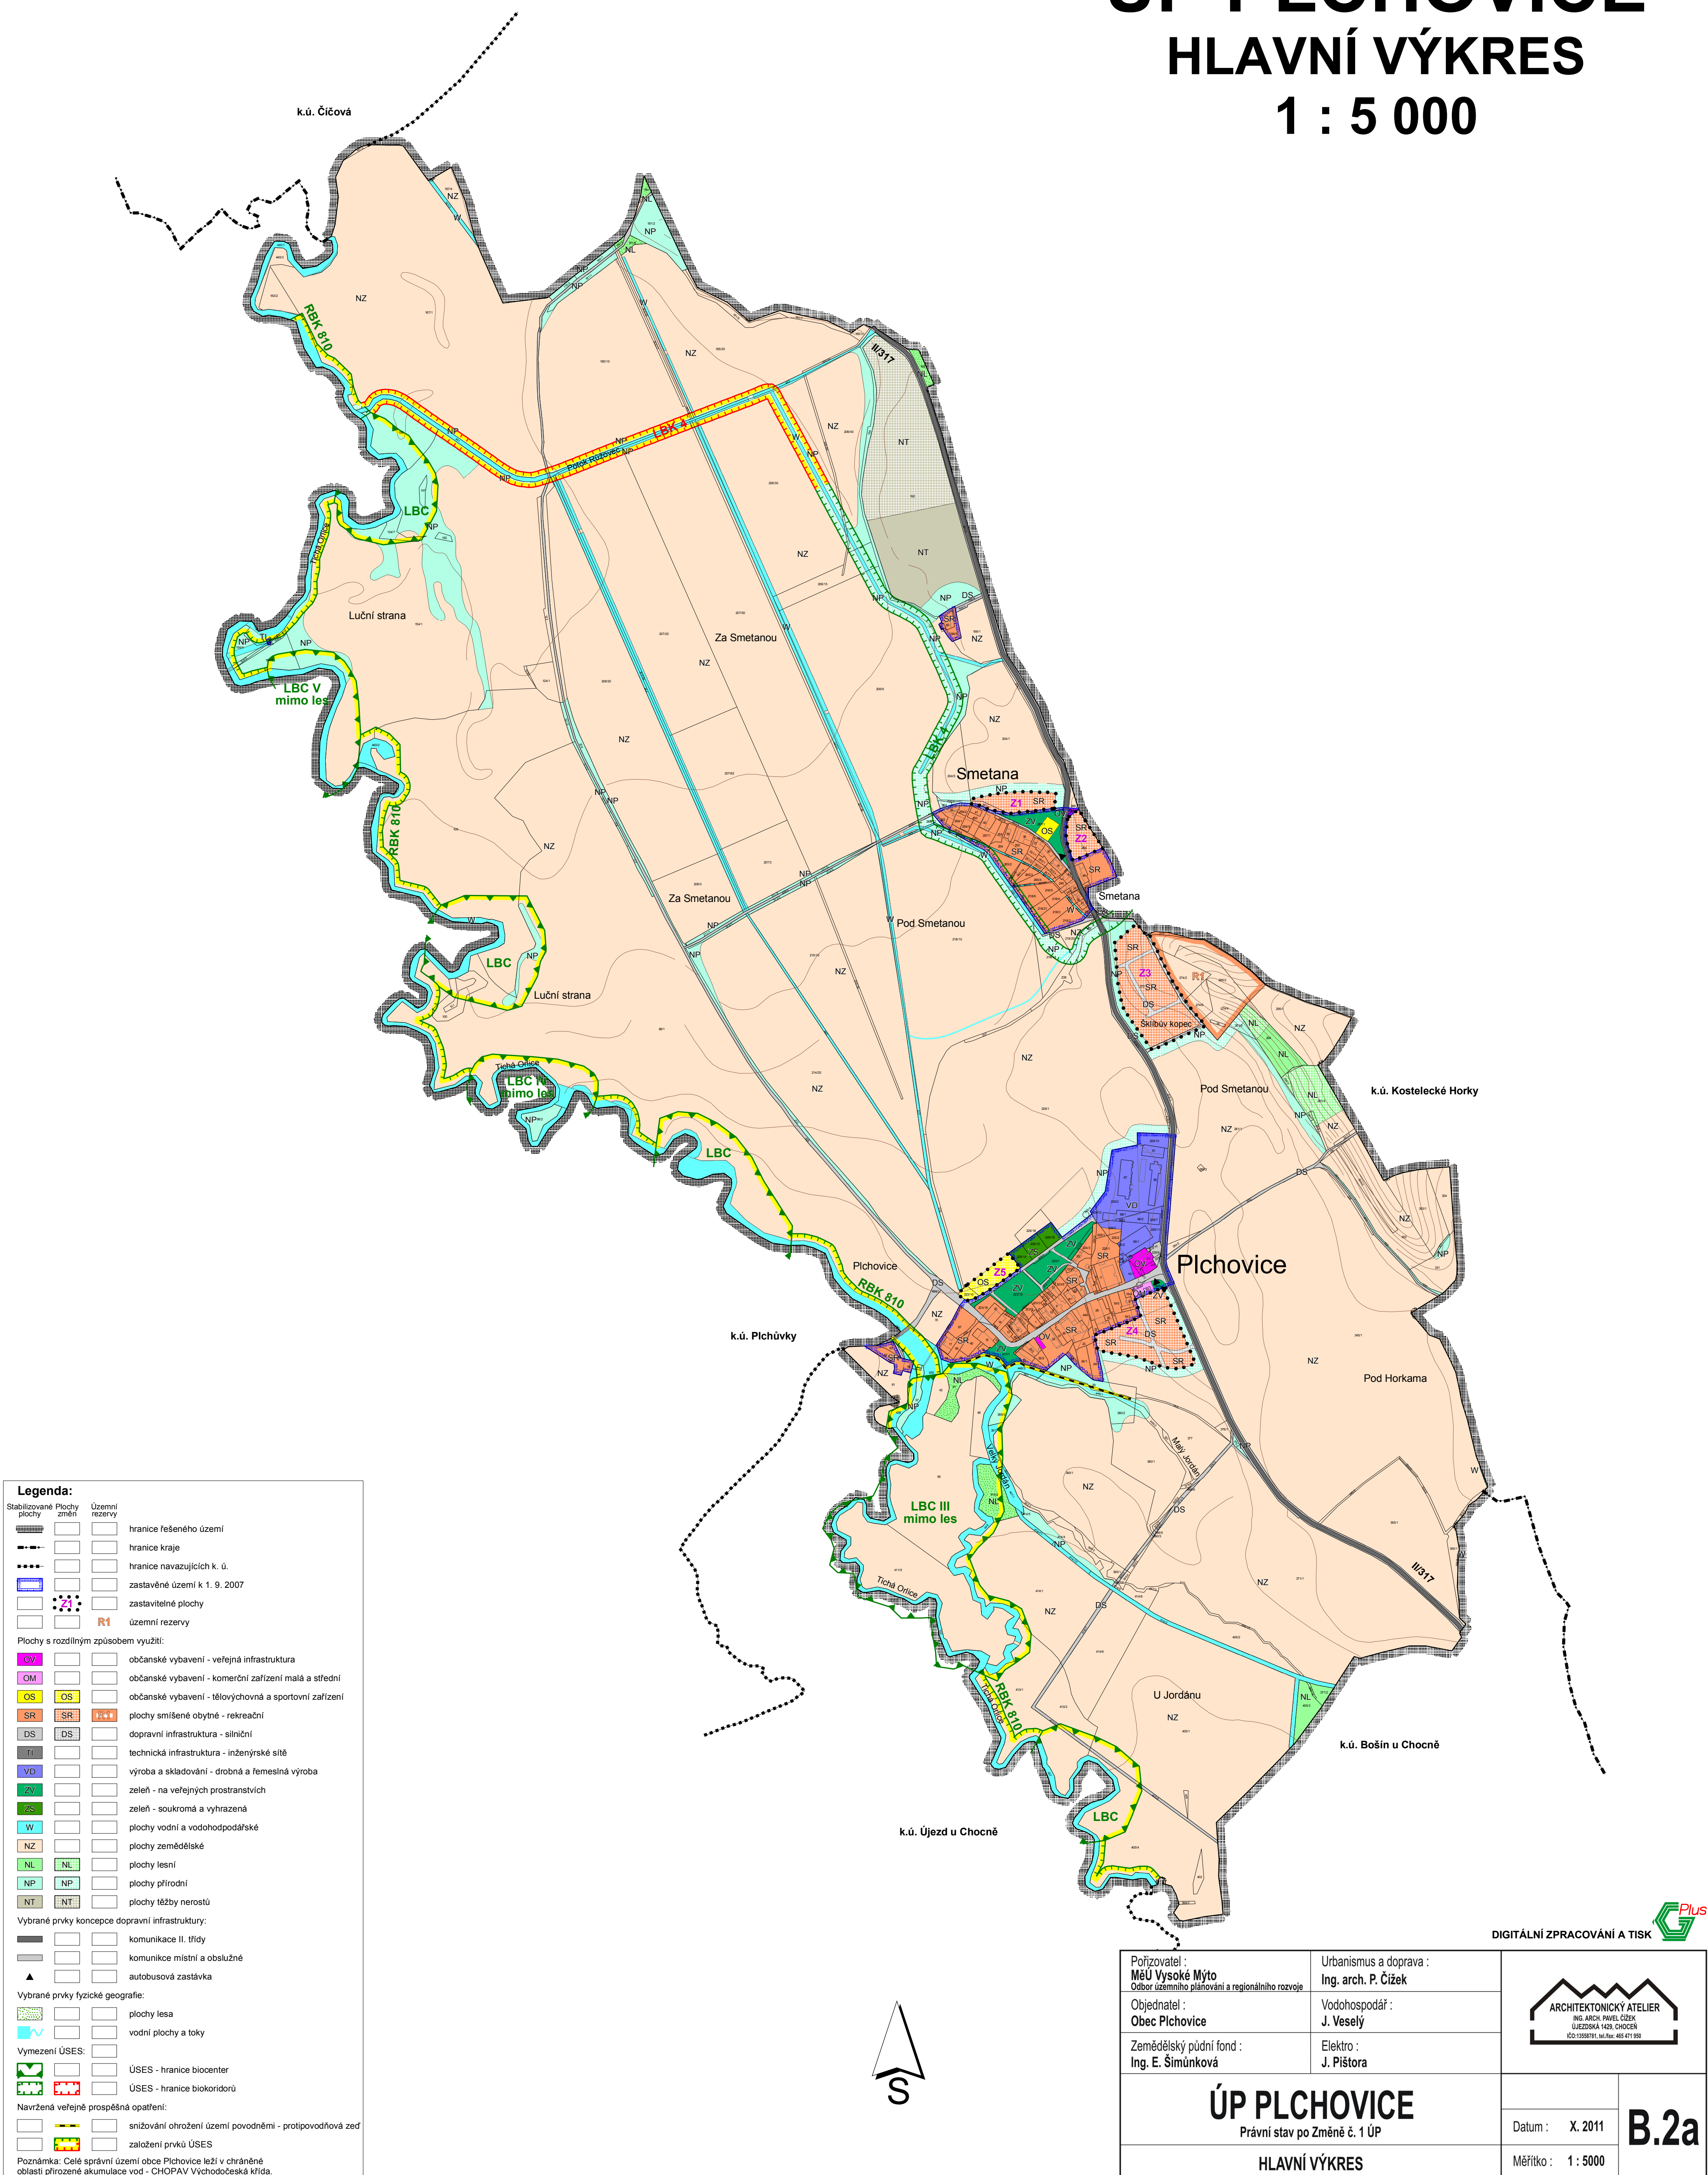

Legenda:

Stabilizované plochy	Plochy změn	Územní rezervy	
			hranice řešeného území
			hranice kraje
			hranice navazujících k. ú.
			zastavěné území k 1. 9. 2007
			zastavitelné plochy
			územní rezervy
Plochy s rozdílným způsobem využití:			
			občanské vybavení - veřejná infrastruktura
			občanské vybavení - komerční zařízení malá a střední
			občanské vybavení - tělovýchovná a sportovní zařízení
			plochy smíšené obytné - rekreační
			dopravní infrastruktura - silniční
			technická infrastruktura - inženýrské sítě
			výroba a skladování - drobná a řemeslná výroba
			zeleň - na veřejných prostranstvích
			zeleň - soukromá a vyhrazená
			plochy vodní a vodohodpodářské
			plochy zemědělské
			plochy lesní
			plochy přírodní
			plochy těžby nerostů
Vybrané prvky koncepce dopravní infrastruktury:			
			komunikace II. třídy
			komunikace místní a obslužné
			autobusová zastávka
Vybrané prvky fyzické geografie:			
			plochy lesa
			vodní plochy a toky
Vymezení ÚSES:			
			ÚSES - hranice biocenter
			ÚSES - hranice biokoridoru
Navržené veřejné prospěšné opatření:			
			snížování ohrožení území povodněmi - protipovodňová zeď
			založení prvků ÚSES
Poznámka: Celé správní území obce Plchovice leží v chráněné oblasti přirozené akumulace vod - CHOPAV Východočeská křída.			

DIGITÁLNÍ ZPRACOVÁNÍ A TISK

Pořizovatel : MěÚ Vysoké Mýto Odbor územního plánování a regionálního rozvoje	Urbanismus a doprava : Ing. arch. P. Čížek		
Objednatel : Obec Plchovice	Vodohospodář : J. Veselý		
Zemědělský půdní fond : Ing. E. Šimůnková	Elektro : J. Pištora		
ÚP PLCHOVICE Právní stav po Změně č. 1 ÚP		Datum : X. 2011	B.2a
HLAVNÍ VÝKRES		Měřítko : 1 : 5000	