


ÚP SKOŘENICE

VÝKRES ŠIRŠÍCH ÚZEMNÍCH VZTAHŮ

1 : 25 000

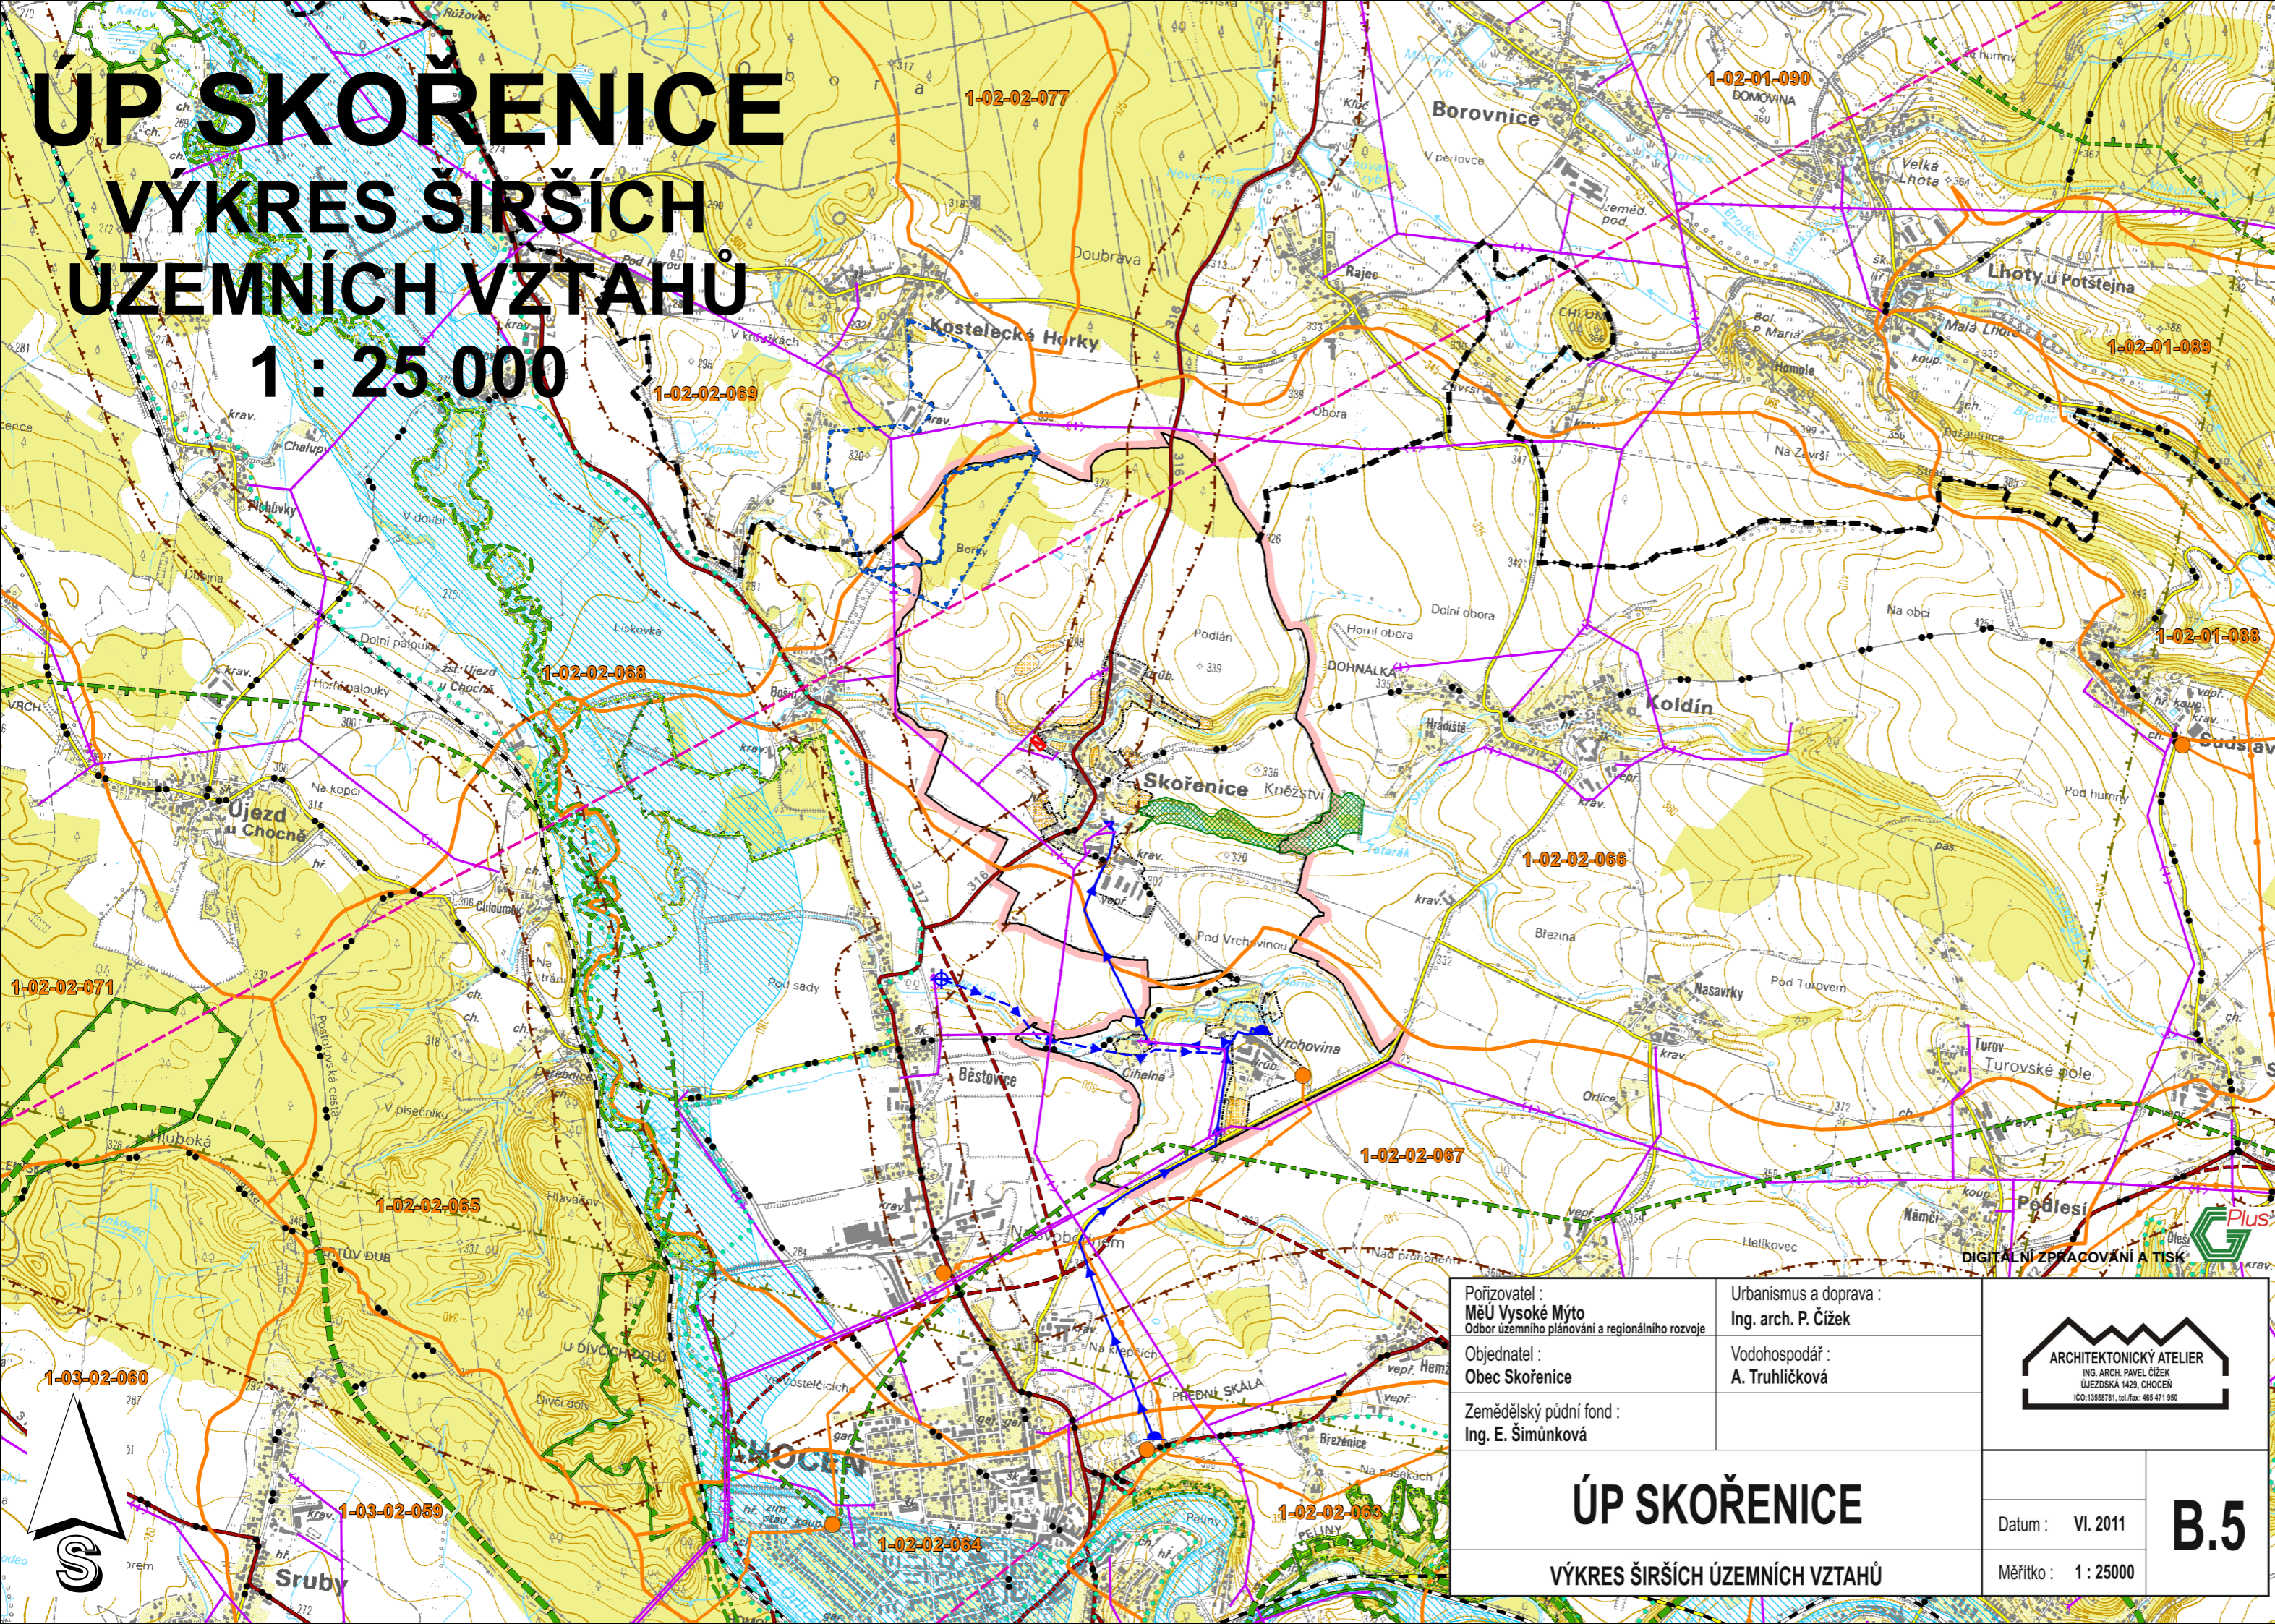

Legenda:

| Stav | Návrh | |
|------|-------|--|
| | | správní hranice obce |
| | | hranice kraje |
| | | zastavěné území k 28. 2. 2011 |
| | | rozvojové plochy |
| | | komunikace II. / III. třídy |
| | | trasa přeložky silnice II/312 |
| | | železniční trať |
| | | značené cyklotrasy |
| | | vrchní vedení VN, VVN |
| | | VTL plynovod |
| | | regulační stanice plynu |
| | | navržená ČOV |
| | | vodojem / vodní zdroj |
| | | hlavní vodovodní přivaděč |
| | | trasa průmyslového vodovodu |
| | | koridor pro létání v malých a přízemních výškách |
| | | radioreléové trasy |
| | | zóna havarijního plánování |
| | | hranice hydrologického pořadí |
| | | číslo hydrologického pořadí |
| | | záplavové území Q100 |
| | | chráněné ložiskové území (CHLÚ) |
| | | osa nadregionálního biokoridoru (NRBK) |
| | | ochranná zóna NRBK |
| | | regionální biocentrum (RBC) |
| | | regionální biokoridor (RBK) |
| | | hranice Přírodního parku Orlice |
| | | hranice Evropsky významné lokality (EVL) |
| | | hranice přírodní rezervace (PR) |
| | | registrovaný významný krajinný prvek (VKP) |

| | | |
|--|---|---|
| Pořizovatel : MěÚ Vysoké Mýto Odbor územního plánování a regionálního rozvoje | Urbanismus a doprava : Ing. arch. P. Čížek | ARCHITEKTONICKÝ ATELIER ING. ARCH. PAVEL ČÍZEK ÚJEZDŠKÁ 1429, CHOČEN IČO:13558781, tel./fax: 465 471 950 |
| Objednatel : Obec Skořenice | Vodohospodář : A. Truhlíčková | |
| Zemědělský půdní fond : Ing. E. Šimůnková | ÚP SKOŘENICE VÝKRES ŠIRŠÍCH ÚZEMNÍCH VZTAHŮ | |
| Datum : VI. 2011 | | B.5 Měřítko : 1 : 25000 |

