


# ÚP SKOŘENICE

## KOORDINAČNÍ VÝKRES

### 1 : 5 000

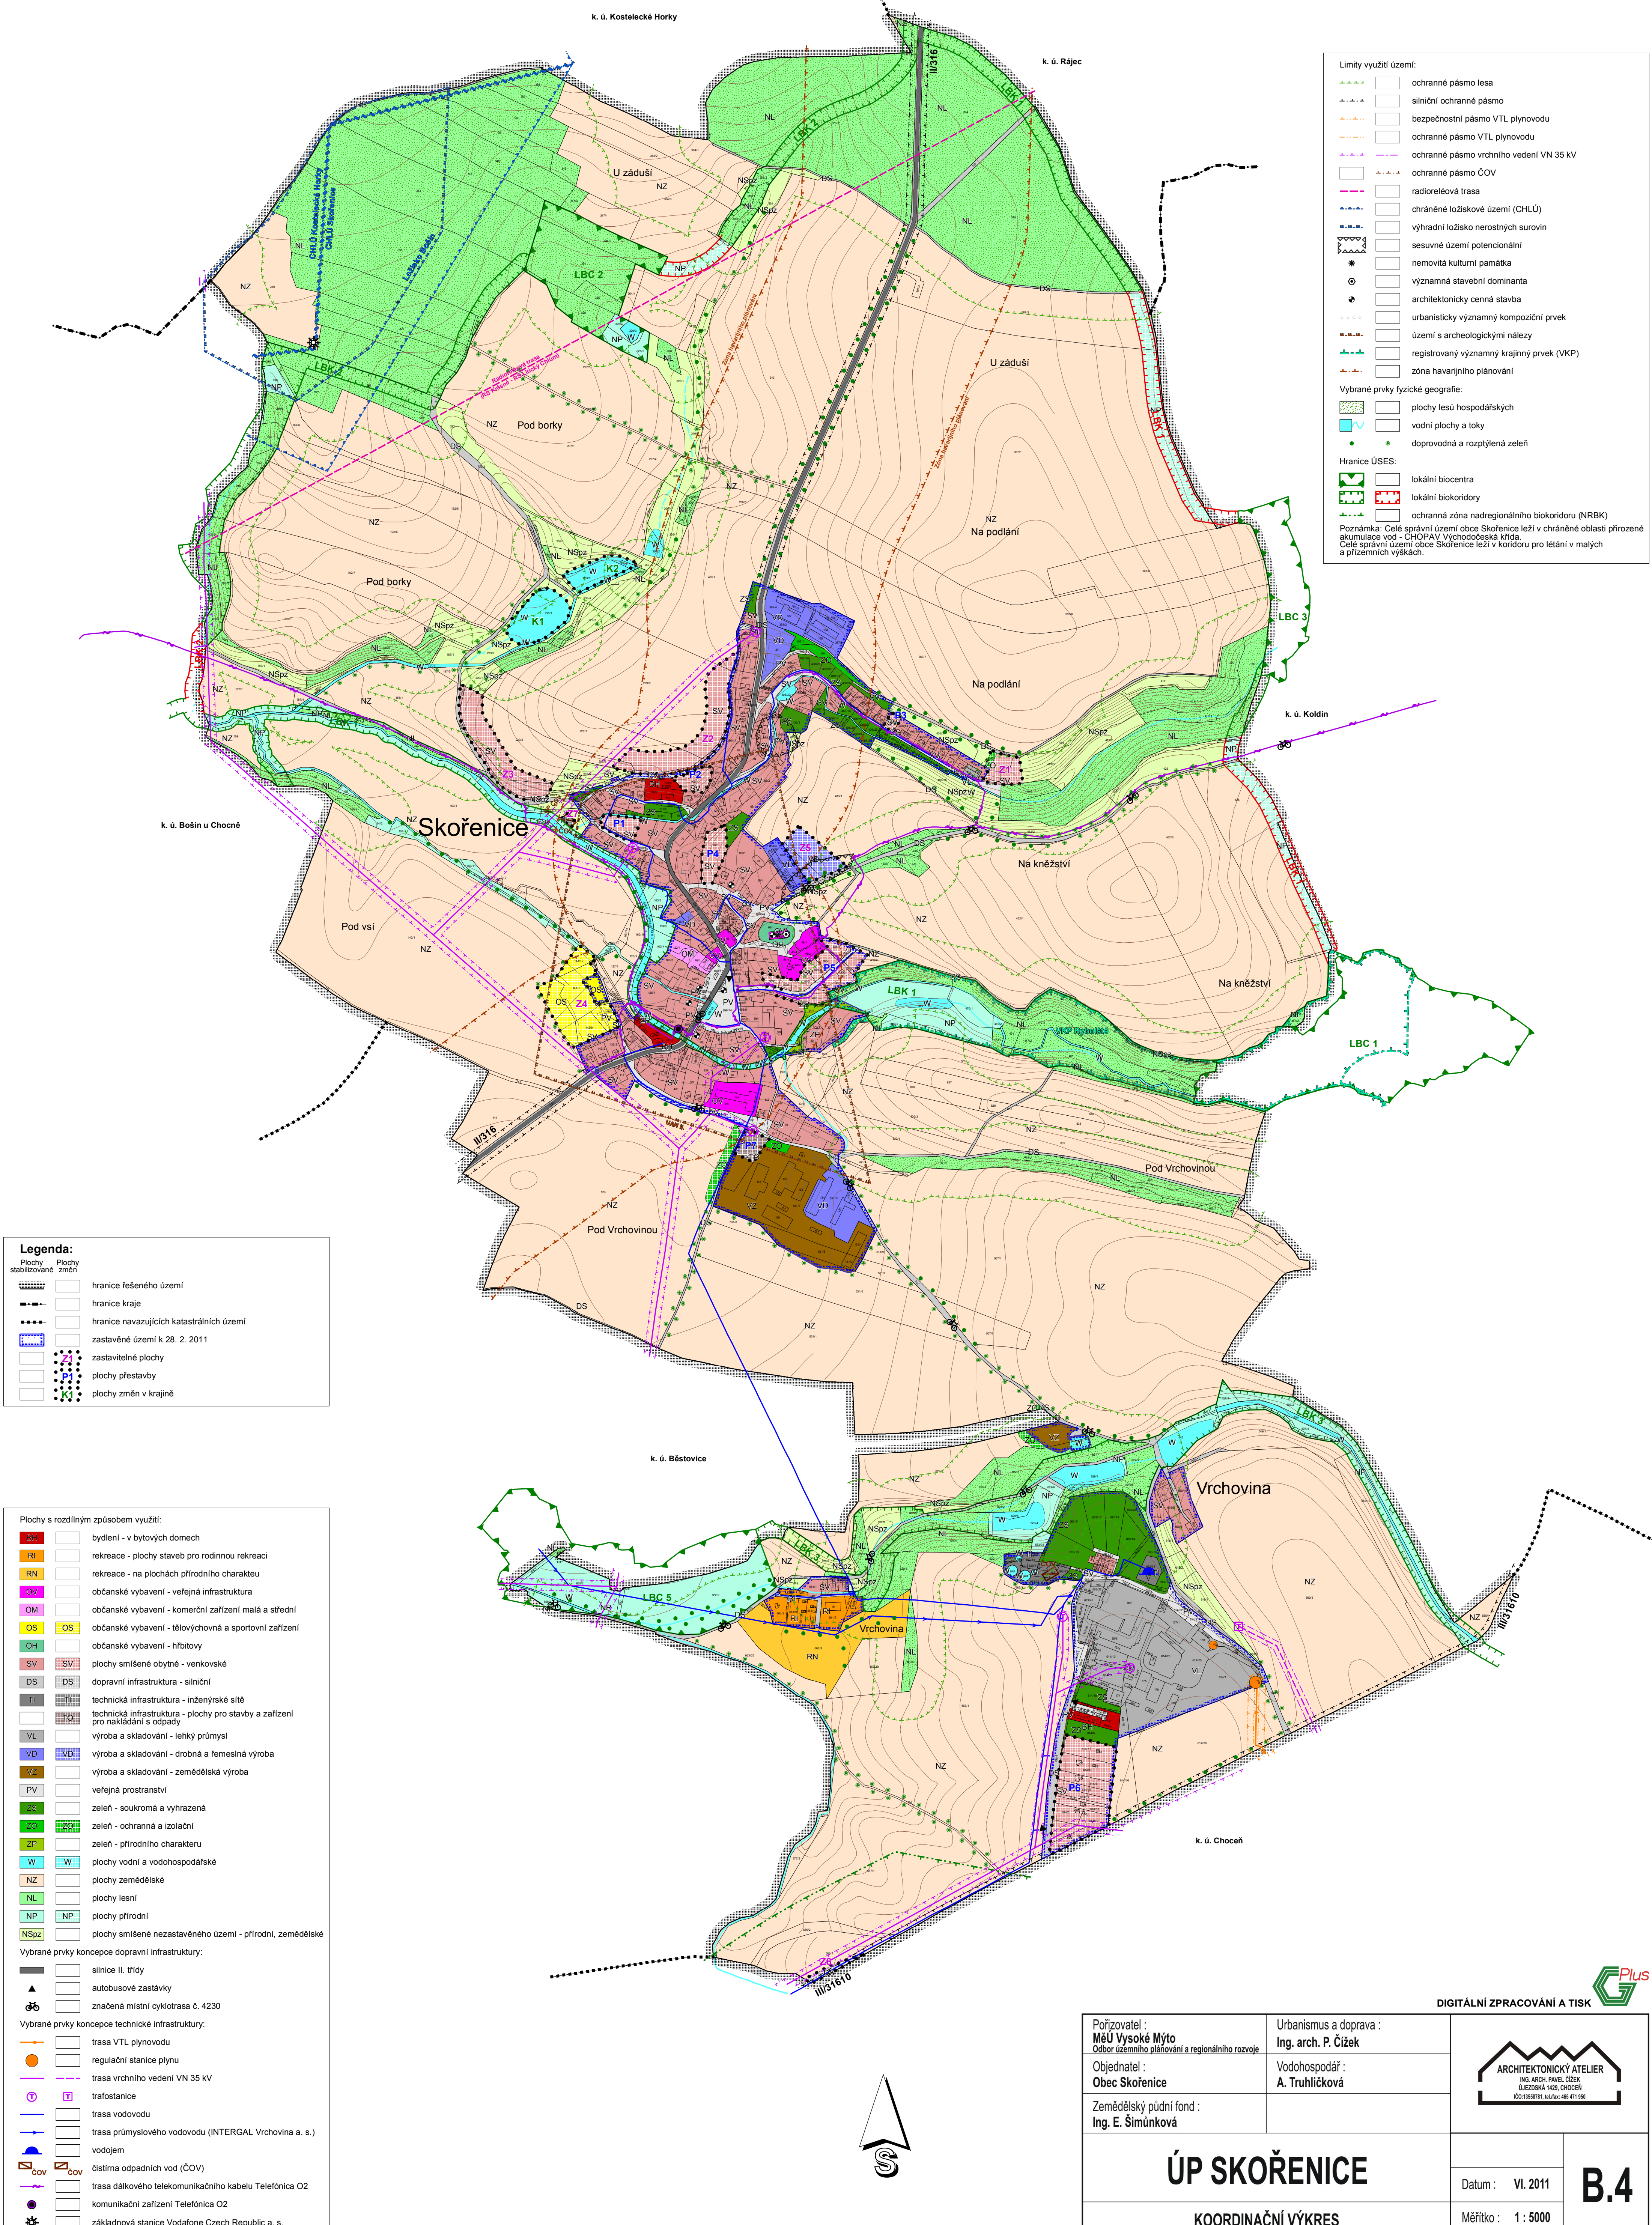

- Limity využití území:**
- ochranné pásmo lesa
  - silniční ochranné pásmo
  - bezpečnostní pásmo VTL plynovodu
  - ochranné pásmo VTL plynovodu
  - ochranné pásmo vrchního vedení VN 35 kV
  - ochranné pásmo ČOV
  - radiotelefonová trasa
  - chráněné ložiskové území (CHLU)
  - výhradní ložisko nerostných surovin
  - sesuvné území potenciální
  - nemovitá kulturní památka
  - významná stavební dominanta
  - architektonicky cenná stavba
  - urbanisticky významný kompoziční prvek
  - území s archeologickými nálezy
  - registrovaný významný krajinný prvek (VKP)
  - zóna havarijního plánování
- Vybrané prvky fyzické geografie:**
- plochy lesů hospodářských
  - vodní plochy a toky
  - doprovodná a rozptýlená zeleň
- Hranice ÚSES:**
- lokální biocentra
  - lokální biokoridory
  - ochranná zóna nadregionálního biokoridoru (NREK)
- Poznámka:** Celé správní území obce Skořenice leží v chráněné oblasti přirozené akumulace vod - CHOPAV Východočeská klíďa. Celé správní území obce Skořenice leží v koridoru pro létání v malých a přízemních výškách.

- Legenda:**
- | Plochy stabilizované | Plochy změn |
|----------------------|-------------|
|                      |             |
|                      |             |
- Plochy s rozdílným způsobem využití:**
- |  |  |
|--|--|
|  | bydlení - v bytových domech  |
|  | rekreace - plochy staveb pro rodinnou rekreaci                                 |
|  | rekreace - na plochách přírodního charakteru                                   |
|  | občanské vybavení - veřejná infrastruktura                                     |
|  | občanské vybavení - komerční zařízení malá a střední                           |
|  | občanské vybavení - tělovýchovná a sportovní zařízení                          |
|  | občanské vybavení - tělovýchovná a sportovní zařízení                          |
|  | občanské vybavení - hřbitovy   |
|  | plochy smíšené obytné - venkovské  |
|  | dopravní infrastruktura - silniční   |
|  | technická infrastruktura - inženýrské sítě                                     |
|  | technická infrastruktura - plochy pro stavby a zařízení pro nakládání s odpady |
|  | výroba a skladování - lehký průmysl  |
|  | výroba a skladování - drobná a řemeslná výroba                                 |
|  | výroba a skladování - zemědělská výroba  |
|  | veřejná prostranství   |
|  | zeleň - soukromá a vyhrazená   |
|  | zeleň - ochranná a izolační  |
|  | zeleň - přírodního charakteru  |
|  | plochy vodní a vodohospodářské   |
|  | plochy zemědělské  |
|  | plochy lesní   |
|  | plochy přírodní  |
|  | plochy smíšené nezastavěného území - přírodní, zemědělské                      |
- Vybrané prvky koncepce dopravní infrastruktury:**
- silnice II. třídy
  - autobusové zastávky
  - značená místní cyklotrasa č. 4230
- Vybrané prvky koncepce technické infrastruktury:**
- trasa VTL plynovodu
  - regulační stanice plynu
  - trasa vrchního vedení VN 35 kV
  - trafostanice
  - trasa vodovodu
  - trasa průmyslového vodovodu (INTERGAL Vrchovina a. s.)
  - vodojem
  - čistírna odpadních vod (ČOV)
  - trasa dálkového telekomunikačního kabelu Telefonica O2
  - komunikační zařízení Telefonica O2
  - základnová stanice Vodafone Czech Republic a. s.

Pořizovatel : <b>MěÚ Vysoké Mýto</b> Odbor územního plánování a regionálního rozvoje	Urbanismus a doprava : <b>Ing. arch. P. Čížek</b>	
Objednatel : <b>Obec Skořenice</b>	Vodohospodář : <b>A. Truhlíková</b>	
Zemědělský půdní fond : <b>Ing. E. Šimůnková</b>		Datum : VI. 2011 Měřítko : 1 : 5 000
<b>ÚP SKOŘENICE</b> KOORDINAČNÍ VÝKRES		<b>B.4</b>

DIGITÁLNÍ ZPRACOVÁNÍ A TISK

