

ÚP PUSTINA

KOORDINAČNÍ VÝKRES

1 : 5 000

Legenda:

Stabilizované plochy
Plochy změn

----- hranice řešeného území
----- hranice navazujících k. ú.
----- zastavěné území k 1. 9. 2007
----- zastavitelné plochy
----- plochy přestavby

Plochy s rozdílným způsobem využití:

BV	BV	bydlení v rodinných domech - venkovské
OV	OV	občanské vybavení - veřejná infrastruktura
OS	OS	občanské vybavení - tělovýchovná a sportovní zařízení
SV	SV	plochy smíšené obytné - venkovské
SR	SR	plochy smíšené obytné - rekreační
DS	DS	dopravní infrastruktura - silniční
VZ	VZ	výroba a skladování - zemědělská výroba
ZV	ZV	zeleň - na veřejných prostranstvích
ZS	ZS	zeleň - soukromá a vyhrazená
ZO	ZO	zeleň - ochranná a izolační
W	W	plochy vodní a vodohospodářské
NZ	NZ	plochy zemědělské
NL	NL	plochy lesní
NP	NP	plochy přírodní

Vybrané prvky koncepce dopravní infrastruktury:

----- komunikace III. třídy
----- komunikace místní a obslužné
▲ autobusová zastávka

Vybrané prvky koncepce technické infrastruktury:

----- trasa vrchního vedení VN 35 kV
Ⓜ trafostanice

Limity využití území:

----- ochranné pásmo lesa
----- silniční ochranné pásmo
----- ochranné pásmo vrchního vedení VN 35 kV
----- ochranné pásmo vodních zdrojů
● rozmístění krytů CO
□ objekty vykazující památkové hodnoty

Vybrané prvky fyzické geografie:

----- plochy lesů
----- vodní plochy a toky



Vymezení ÚSES:

----- ÚSES - hranice biocenter
----- ÚSES - hranice biokoridorů


Navržená veřejně prospěšná opatření:

----- snížování ohrožení území povodněmi - protipovodňový průleh
----- založení prvků ÚSES

Poznámka: Celé správní území obce Pustina se nachází v chráněné oblasti přirozené akumulace vod - CHOPAV Východočeská křída

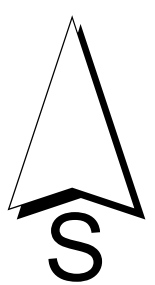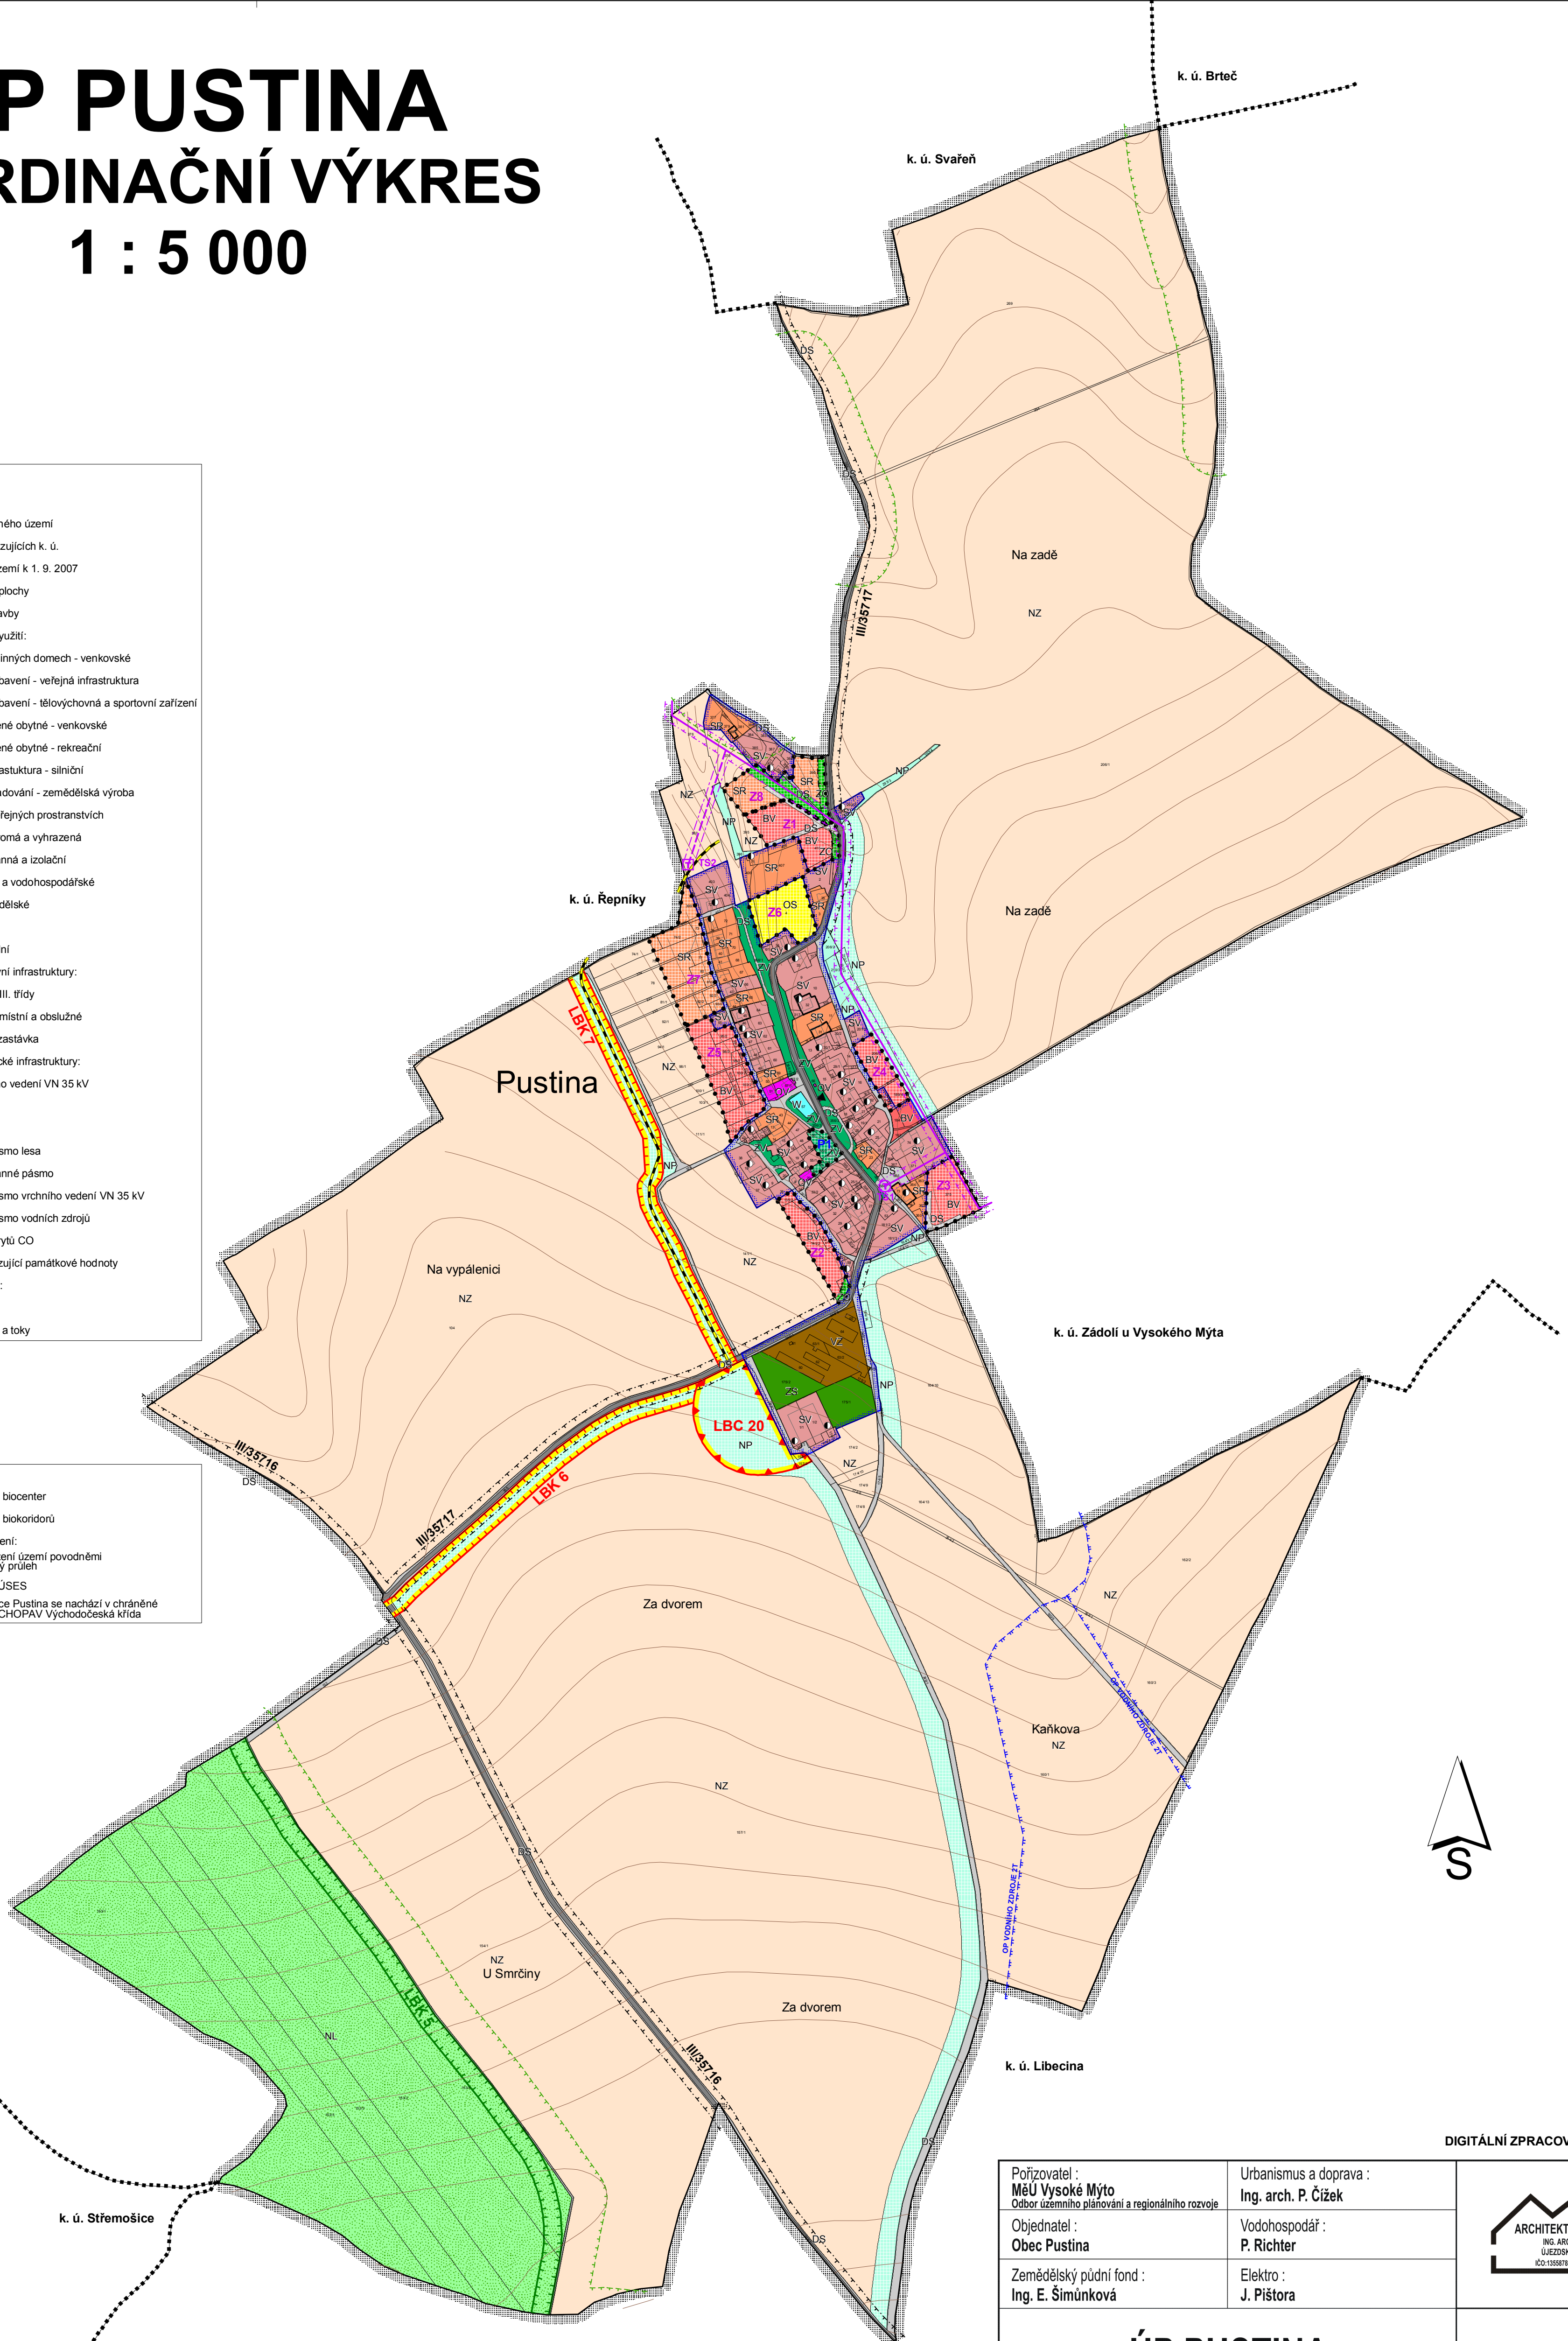

DIGITÁLNÍ ZPRACOVÁNÍ A TISK 

Pořizovatel : MěÚ Vysoké Mýto Odbor územního plánování a regionálního rozvoje	Urbanismus a doprava : Ing. arch. P. Čížek	
Objednatel : Obec Pustina	Vodohospodář : P. Richter	
Zemědělský půdní fond : Ing. E. Šimůnková	Elektro : J. Pištora	
ÚP PUSTINA		Datum : XI. 2007
KOORDINAČNÍ VÝKRES		Měřítko : 1 : 5000
		B.4