


# ÚP BUČINA

## KOORDINAČNÍ VÝKRES

1 : 5 000

Legenda:	
Plochy stabilizované změn	plochy změn
hranice řešeného území	hranice řešeného území
hranice navazujících katastrálních území	hranice navazujících katastrálních území
zastavěné území k 30. 4. 2010	zastavěné území k 30. 4. 2010
zastavitelné plochy	zastavitelné plochy
plochy přestavby	plochy přestavby
plochy změn v krajině	plochy změn v krajině
Plochy s rozdílným způsobem využití:	
BH	bydlení v bytových domech
OY	občanské vybavení - veřejná infrastruktura
OM	občanské vybavení - komerční zařízení malá a střední
OS	občanské vybavení - tělovýchovná a sportovní zařízení
OH	občanské vybavení - hřbitovy
SV	plochy smíšené obytné - venkovské
DS	dopravní infrastruktura - silniční
Tl	technická infrastruktura - inženýrské sítě
VL	výroba a skladování - lehký průmysl
VD	výroba a skladování - drobná a femeská výroba
VZ	výroba a skladování - zemědělská výroba
PV	veřejná prostranství
ZV	veřejná prostranství - veřejná zeleň
ZS	zeleň - soukromá a vyhrazená
ZO	zeleň - ochranná a izolační
W	plochy vodní a vodo hospodářské
NZ	plochy zemědělské
NL	plochy lesní
NSpz	plochy smíšené nezastavěného území - přírodní, zemědělské
NSpzb	plochy smíšené nezastavěného území - přírodní, zemědělské, vodo hospodářské

Vybrané prvky dopravní infrastruktury:	
silnice III. třídy	silnice III. třídy
autobusové zastávky	autobusové zastávky
Vybrané prvky koncepce technické infrastruktury:	
trasa VTL plynovodu	trasa VTL plynovodu
regulační stanice VTL/STL	regulační stanice VTL/STL
trasa vrchního vedení VN 35 kV	trasa vrchního vedení VN 35 kV
traforestanice	traforestanice
trasa vodovodu	trasa vodovodu
vodojem	vodojem
vodní zdroj	vodní zdroj
trasa dálkového telekomunikačního kabelu	trasa dálkového telekomunikačního kabelu
základová stanice Vodafone Czech Republic a.s.	základová stanice Vodafone Czech Republic a.s.
Limity využití území:	
ochranné pásmo lesa	ochranné pásmo lesa
silniční ochranné pásmo	silniční ochranné pásmo
ochranné pásmo letiště Vysoké Myto	ochranné pásmo letiště Vysoké Myto
bezpečnostní pásmo VTL plynovodu	bezpečnostní pásmo VTL plynovodu
ochranné pásmo VTL plynovodu	ochranné pásmo VTL plynovodu
ochranné pásmo vrchního vedení VN 35 kV	ochranné pásmo vrchního vedení VN 35 kV
ochranné pásmo traforestanice	ochranné pásmo traforestanice
ochranné pásmo vodního zdroje	ochranné pásmo vodního zdroje
urbanisticky významný kompoziční prvek	urbanisticky významný kompoziční prvek
nemovitá kulturní památka	nemovitá kulturní památka
objekty vykazující památkové hodnoty	objekty vykazující památkové hodnoty
rozmištění krytu CO	rozmištění krytu CO
Vybrané prvky fyzické geografie:	
plochy lesů hospodářských	plochy lesů hospodářských
vodní plochy a toky	vodní plochy a toky
dopravná a rozptýlená zeleň	dopravná a rozptýlená zeleň
Vymezení ÚSES:	
lokální biocentra	lokální biocentra
lokální biokoridory	lokální biokoridory
Celé správní území obce Bučina leží v chráněné oblasti přirozené akumulace vod - CHOPAV Východočeská křída. Celé správní území obce Bučina je zahrnuto v ochranném pásmu radiolokacionního prostředku letiště Policka.	

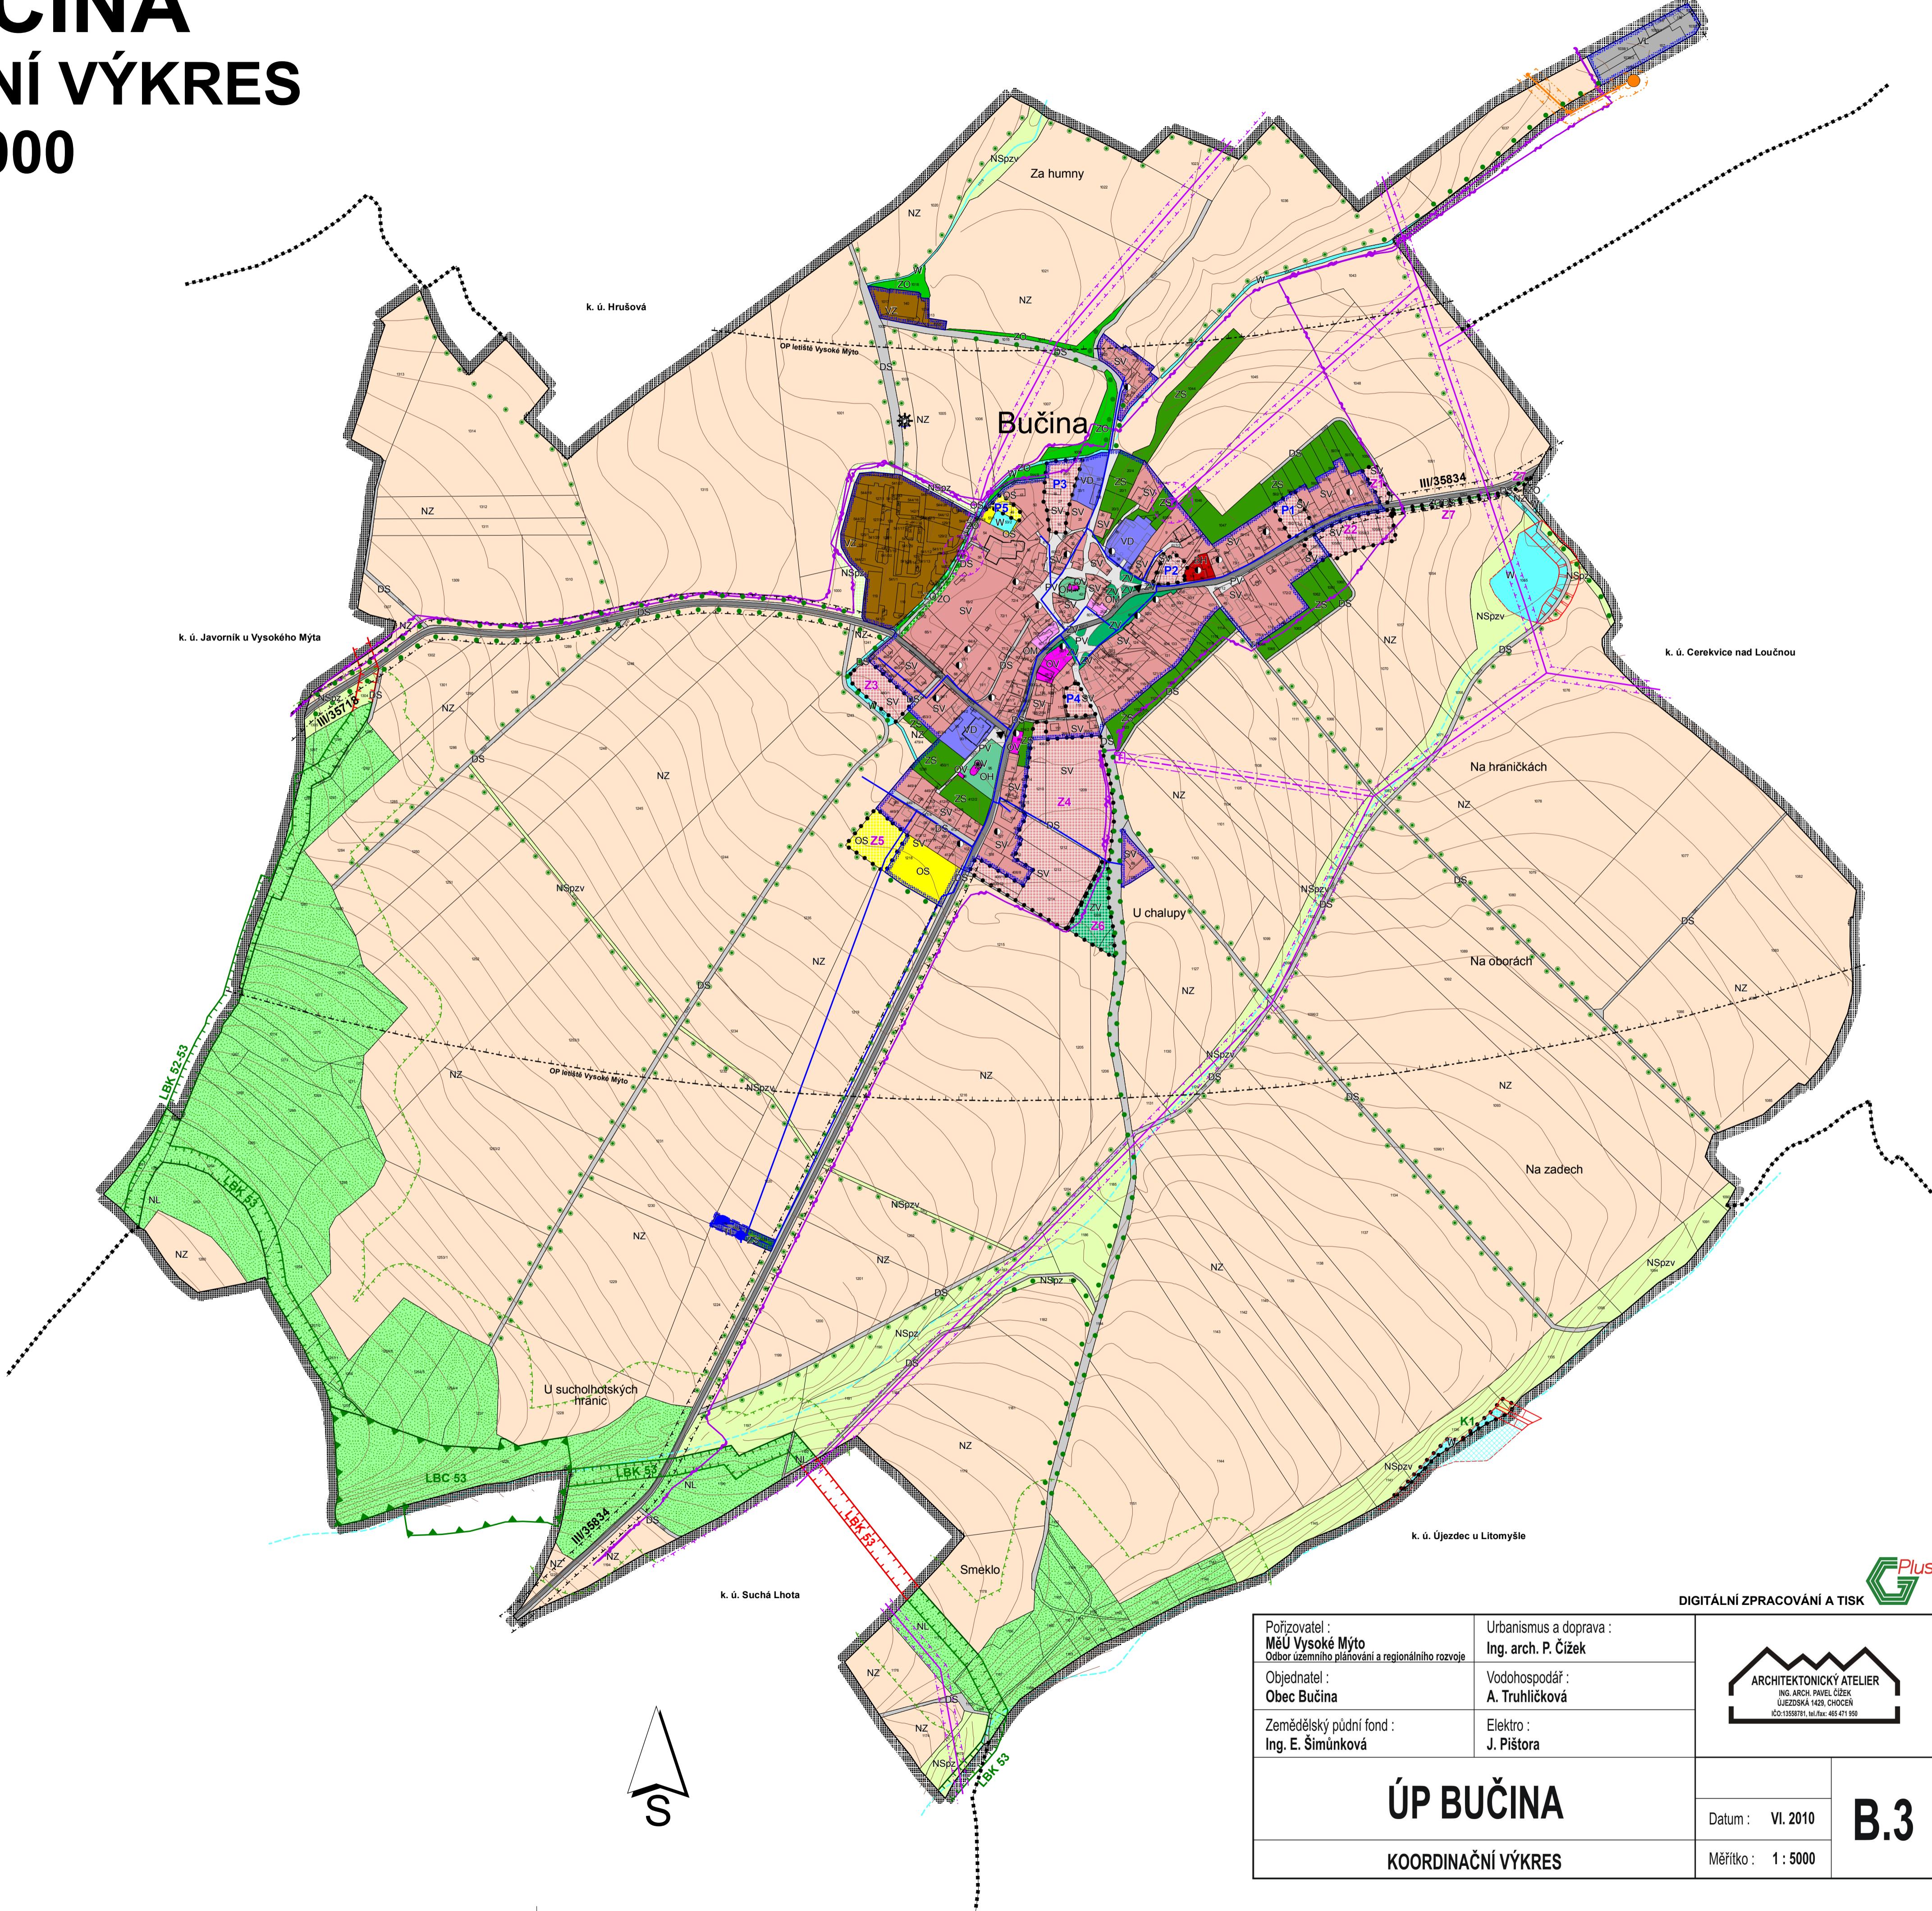

Poručovatel : MěÚ Vysoké Myto Odbor územního plánování a regionálního rozvoje	Urbanismus a doprava : Ing. arch. P. Čížek
Objednatel : Obec Bučina	Vodohospodář : A. Truhličková
Zemědělský půdní fond : Ing. E. Šimůnková	Elektro : J. Pištora
<b>ÚP BUČINA</b>	
Datum : VI. 2010	Měřítko : 1 : 5000



B.3