


ÚP LIBECINA

KORDINAČNÍ VÝKRES

1 : 5 000

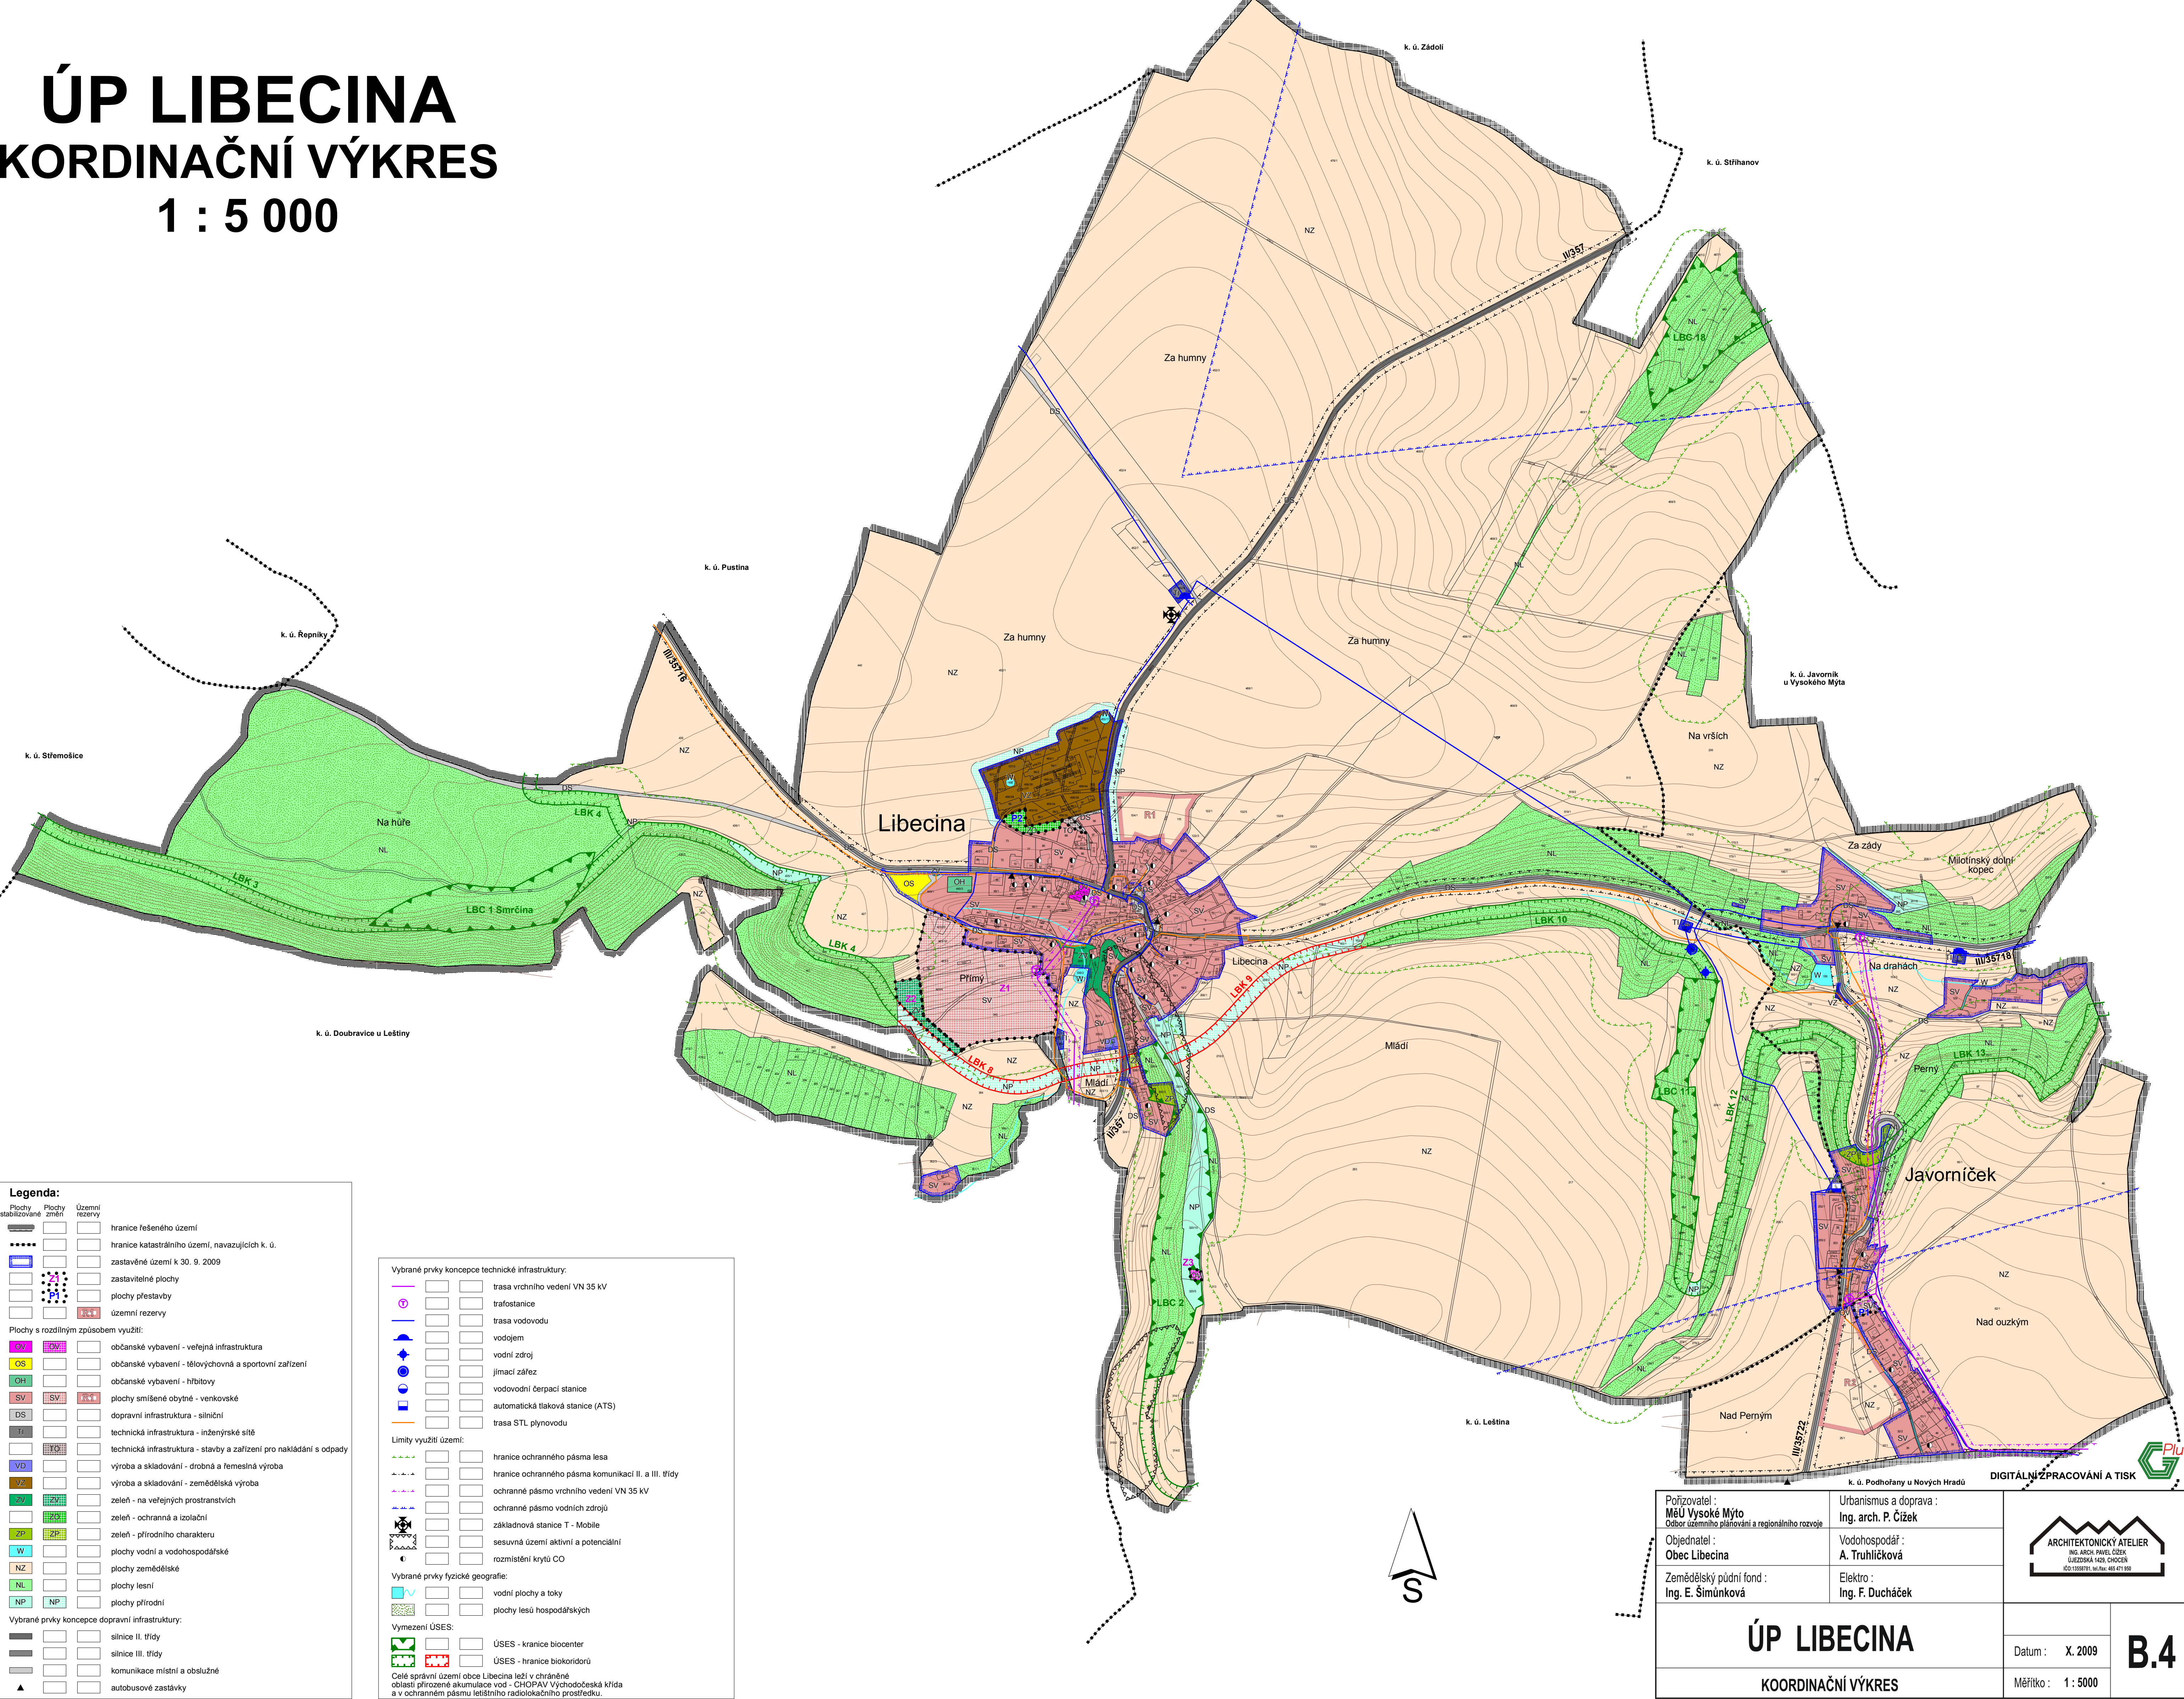

Legenda:

Plochy s rozdílným způsobem využití:			

Vybrané prvky koncepce technické infrastruktury:

Limity využití území:			

Vybrané prvky koncepce dopravní infrastruktury:

--	--	--	--

Vymezení ÚSES:

--	--

Celé správní území obce Libecina leží v chráněné oblasti přirozené akumulace vod - CHOPAV Východočeská křída a v ochranném pásmu letištního radiolokačního prostředku.

Pořizovatel: MěÚ Vysoké Mýto <small>Období územního plánování a regionálního rozvoje</small>	Urbanismus a doprava: Ing. arch. P. Čížek	
Objednatel: Obec Libecina	Vodohospodář: A. Truhličková	
Zemědělský půdní fond: Ing. E. Šimůnková	Elektro: Ing. F. Ducháček	Datum: X. 2009 Měřítko: 1 : 5000
<h2>ÚP LIBECINA</h2> <h3>KORDINAČNÍ VÝKRES</h3>		B.4