


ODŮVODNĚNÍ ÚZEMNÍHO PLÁNU VINARY

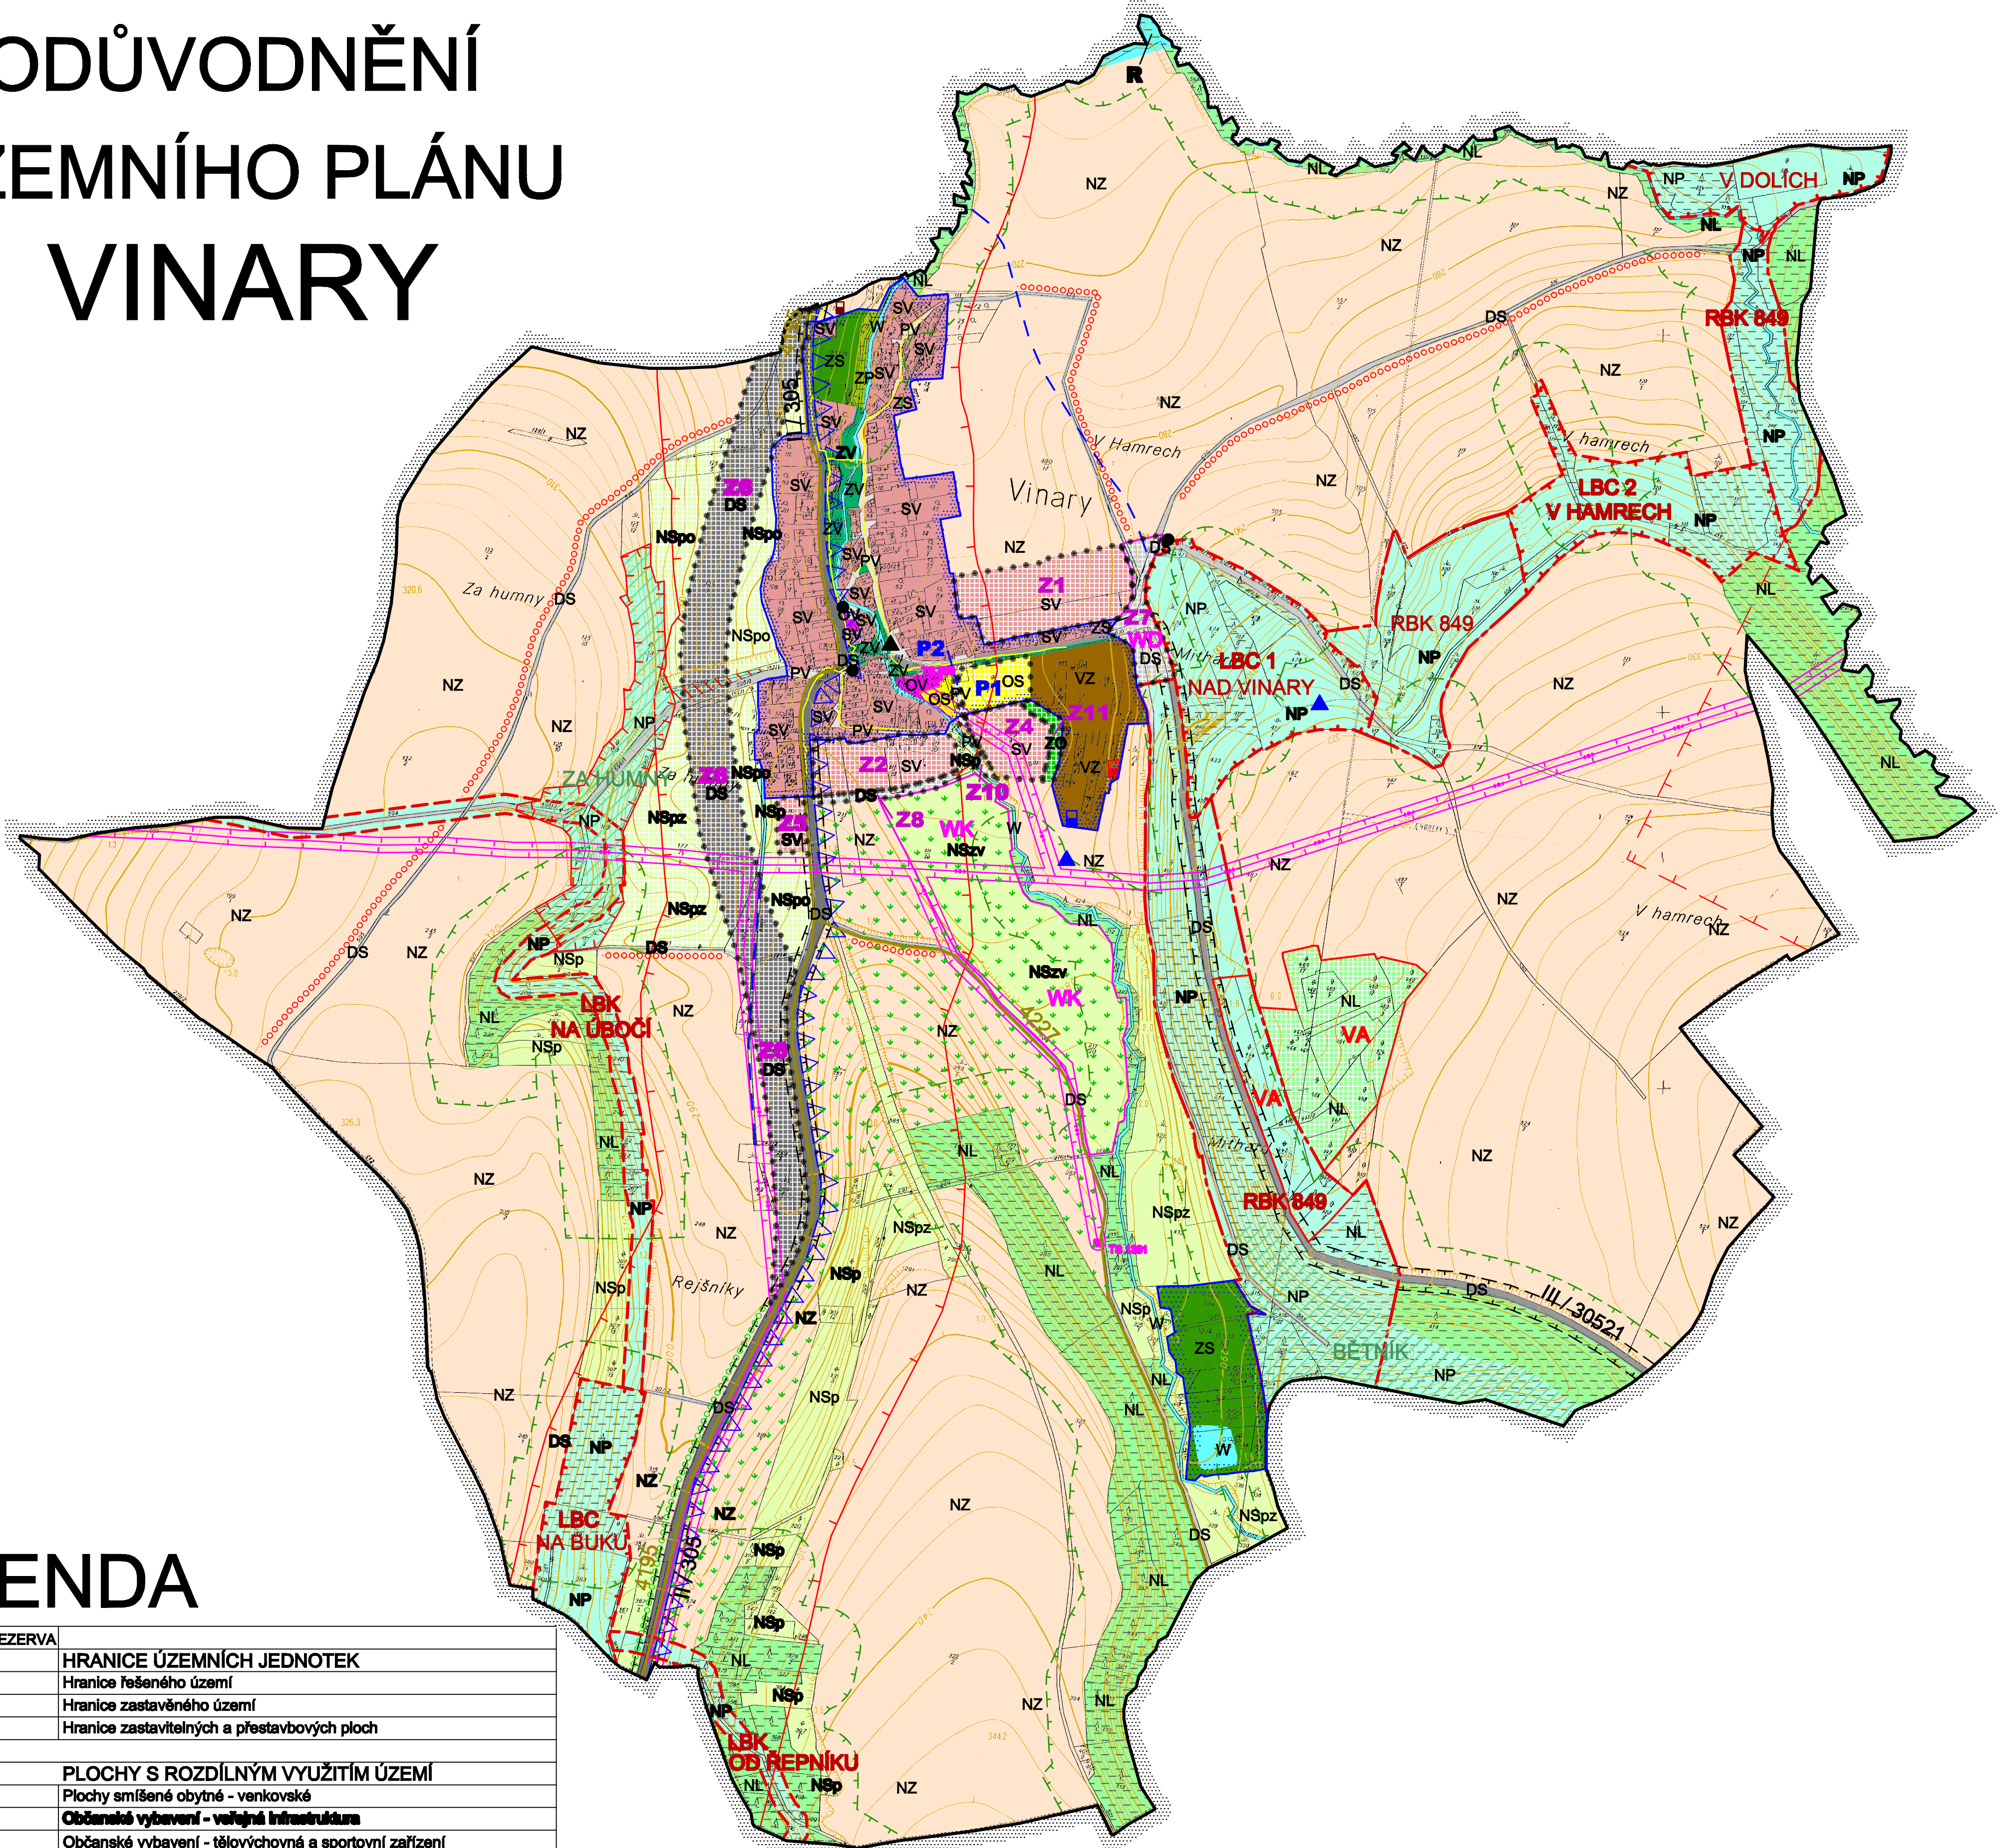

LEGENDA

STAV	NÁVRH	REZERVA	
			HRANICE ÚZEMNÍCH JEDNOTEK
[Solid line]			Hranice řešeného území
[Dashed line]			Hranice zastavěného území
[Dotted line]			Hranice zastavitelných a přestavbových ploch
			PLOCHY S ROZDÍLNÝM VYUŽITÍM ÚZEMÍ
[SV]	[SV]		Plochy smíšené obytné - venkovské
[OV]			Občanské vybavení - veřejná infrastruktura
[OS]	[OS]		Občanské vybavení - tělovýchovná a sportovní zařízení
[VZ]			Výroba a skladování - zemědělská výroba
[ZC]			Zeleň - ochranná a izolační
[ZP]			Zeleň - přírodního charakteru
[ZV]			Zeleň - na veřejných prostranstvích
[ZS]			Zeleň - soukromá a vyhrazená
[PV]	[PV]		Veřejná prostranství (včetně místních a pěších komunikací)
[DS]	[DS]		Dopravní infrastruktura - komunikace účelová
[DS]			Dopravní infrastruktura - silnice III. třídy
[DS]			Dopravní infrastruktura - silnice II. třídy
[W]			Plochy vodní a vodohospodářské
[NP]			Plochy přírodní
[NZ]			Plochy zemědělské
[NL]	[NL]		Plochy lesní
[NSx]			Plochy smíšené nezastavěného území
[x=p]	[NSpo]		přírodní
[x=z]	[NSpz]		zemědělské
[x=v]			vodohospodářské
[x=o]			ochranné
			VEŘEJNÉ PROSPĚŠNÉ STAVBY A OPATŘENÍ
[WD]			Dopravní infrastruktura - křižovatka na silnici III/30521
[WK]			VPO ke snížení ohrožení území povodněmi
[VA]			VPO asanace a rekultivace skládky
			TECHNICKÁ INFRASTRUKTURA
[Symbol]			Vrchní vedení VN
[Symbol]			Trafostanice
[Symbol]			STL plynovod
[Symbol]			Objekt PZV využívající k odběru vody
[Symbol]			Čerpací stanice na vodu
[Symbol]			Hydrologický objekt - vrt
[Symbol]			Odvodňovací kanál
[Symbol]			Přečerpávací stanice kanalizace

	LIMITY VYUŽITÍ ÚZEMÍ, OCHRANA HODNOT ÚZEMÍ
[Symbol]	Regionální biokoridor
[Symbol]	Lokální biocentrum
[Symbol]	Lokální biokoridor
[Symbol]	Interakční prvky
[Symbol]	Plochy VKP / plochy VKP ke zrušení
[Symbol]	Nové vymezení VKP - Za Humny
[Symbol]	Plochy PUPFL
[Symbol]	Pásmo 50 m od hranice PUPFL
[Symbol]	Ochranné pásmo silnic
[Symbol]	Ochranné pásmo vzletového a přistávacího prostoru
[Symbol]	Ochranné pásmo elektrovedení
[Symbol]	Hranice CHOPAV Východočeská křída
[Symbol]	Kulturní památka
[Symbol]	Památka místního významu
[Symbol]	Cyklotrasa
[Symbol]	Zatavnění
[Symbol]	Zóna havarijního plánování

Celé řešené území je "vymezené území" ministerstva obrany	
ZEMĚDĚLSKÝ PŮDNÍ FOND	
[Symbol]	Hranice BPEJ
[Symbol]	Kód BPEJ
[Symbol]	Třída ochrany

PLOCHY ZÁKLADNÍHO ČLENĚNÍ	
[Symbol]	Zastavěné území
[Symbol]	Zastavitelné plochy
[Symbol]	Přestavbové plochy
[Symbol]	Plochy územních rezerv
[Symbol]	Plochy k prověření územní studii

JEVY NEZOBRAZENÉ V LEGENDĚ SE VE VÝKRESU NEVYSKYTUJÍ

ODŮVODNĚNÍ ÚZEMNÍHO PLÁNU VINARY KOORDINAČNÍ VÝKRES

Projektant:	REGIO, projektový ateliér s.r.o.		1
Autorský kolektiv:	Ing. arch. Jana Šejřlová, RNDr. Lukáš Zemánek, Ph.D., Ing. arch. Ludmila Svobodová, Lucie Hostáková, Petr Schejbal, Pavel Kupka, Pavel Prášil		
Digitální zpracování:	AutoCAD Civil 3D 2008		
Objednatel:	Obec Vinary	Návrh:	září 2008
Měřítko:	1 : 5 000	Číslo:	