


**LEGENDA**


- |  |   |            |         |
|--|---|------------|---------|
|  | stávající   | navrhované | ELEKTRO |
|  | elektrické vrchní přímé vedení 35kV + ochranné pásmo 7m |            |         |
|  | trafostanice distribuční + ochranné pásmo 20m           |            |         |
|  | elektrické vedení NN                                    |            |         |
|  | SPOJÉ, TELEKOMUNIKACE                                   |            |         |
|  | telefonní kabely metalické                              |            |         |
|  | telefonní kabely optické                                |            |         |
|  | VODOVOD   |            |         |
|  | vodovodní řad   |            |         |
|  | hydranty  |            |         |
|  | dosah hydrantů  |            |         |
|  | PLYNOVOD  |            |         |
|  | VTL plynovodní řad + ochranné pásmo 8m                  |            |         |
|  | plynovodní řad  |            |         |
|  | KANALIZACE  |            |         |
|  | kanalizační stoka                                       |            |         |
|  | ČOV   |            |         |
|  | DOPRAVA   |            |         |
|  | zastávky BUS  |            |         |
|  | VODNÍ HOSPODÁŘSTVÍ                                      |            |         |
|  | vodjem  |            |         |

<b>TIPOS</b> projektová kancelář Husova 888 562 01 Ústí nad Orlicí tel. fax 495 523 086 tomas@tips.cz	<b>ComputerR</b> Husova 888 562 01 Ústí nad Orlicí tel. fax 495 523 086 zstarsky@computer.cz	<b>TIPOS</b> spracováno na softwaru ArchiCAD 8.1
Autoborný projektant: <b>Ing. arch. Petr Kulda</b>	Kreslil: <b>Tomáš Zdržský</b>	Datum: <b>září 2009</b>
Objednatel: <b>Obec Sudslava</b>	Mřížka: <b>1:2880</b>	Číslo paré: <b>1</b>
Projekt - název - místo: <b>ÚZEMNÍ PLÁN SUDSLAVA</b>	Stupeň: <b>návrh</b>	Číslo výkresu: <b>I. c. / 1</b>
Název výkresu: <b>Technická infrastruktura</b>		

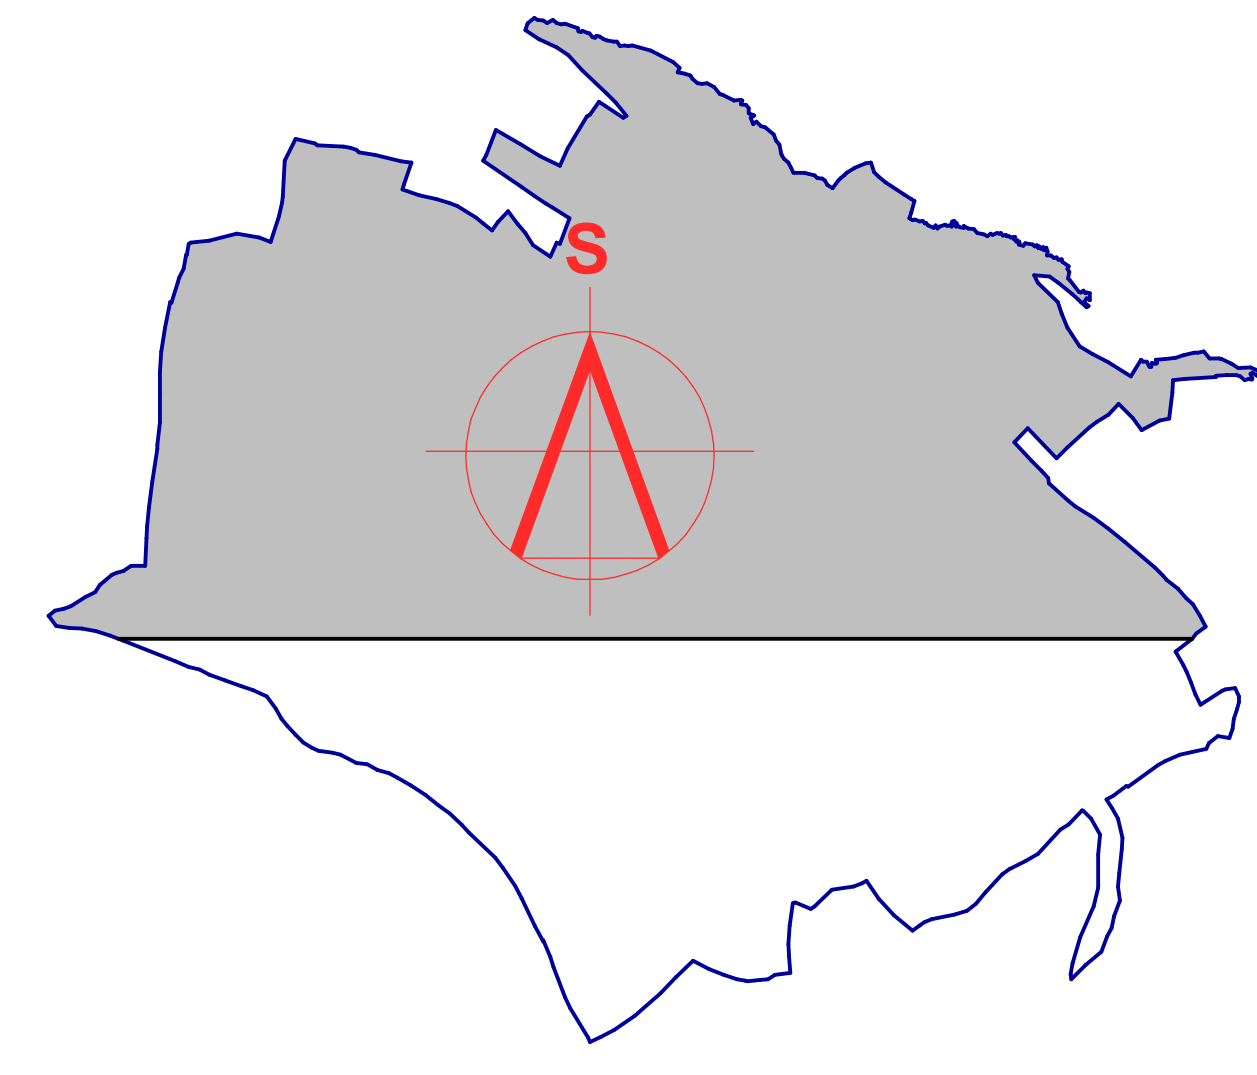

**LEGENDA**

- ČLEZENÍ ÚZEMÍ
- hranice řešeného území - správní hranice obce
  - zastavěné území
  - plochy zastavěné
  - plochy přestavby

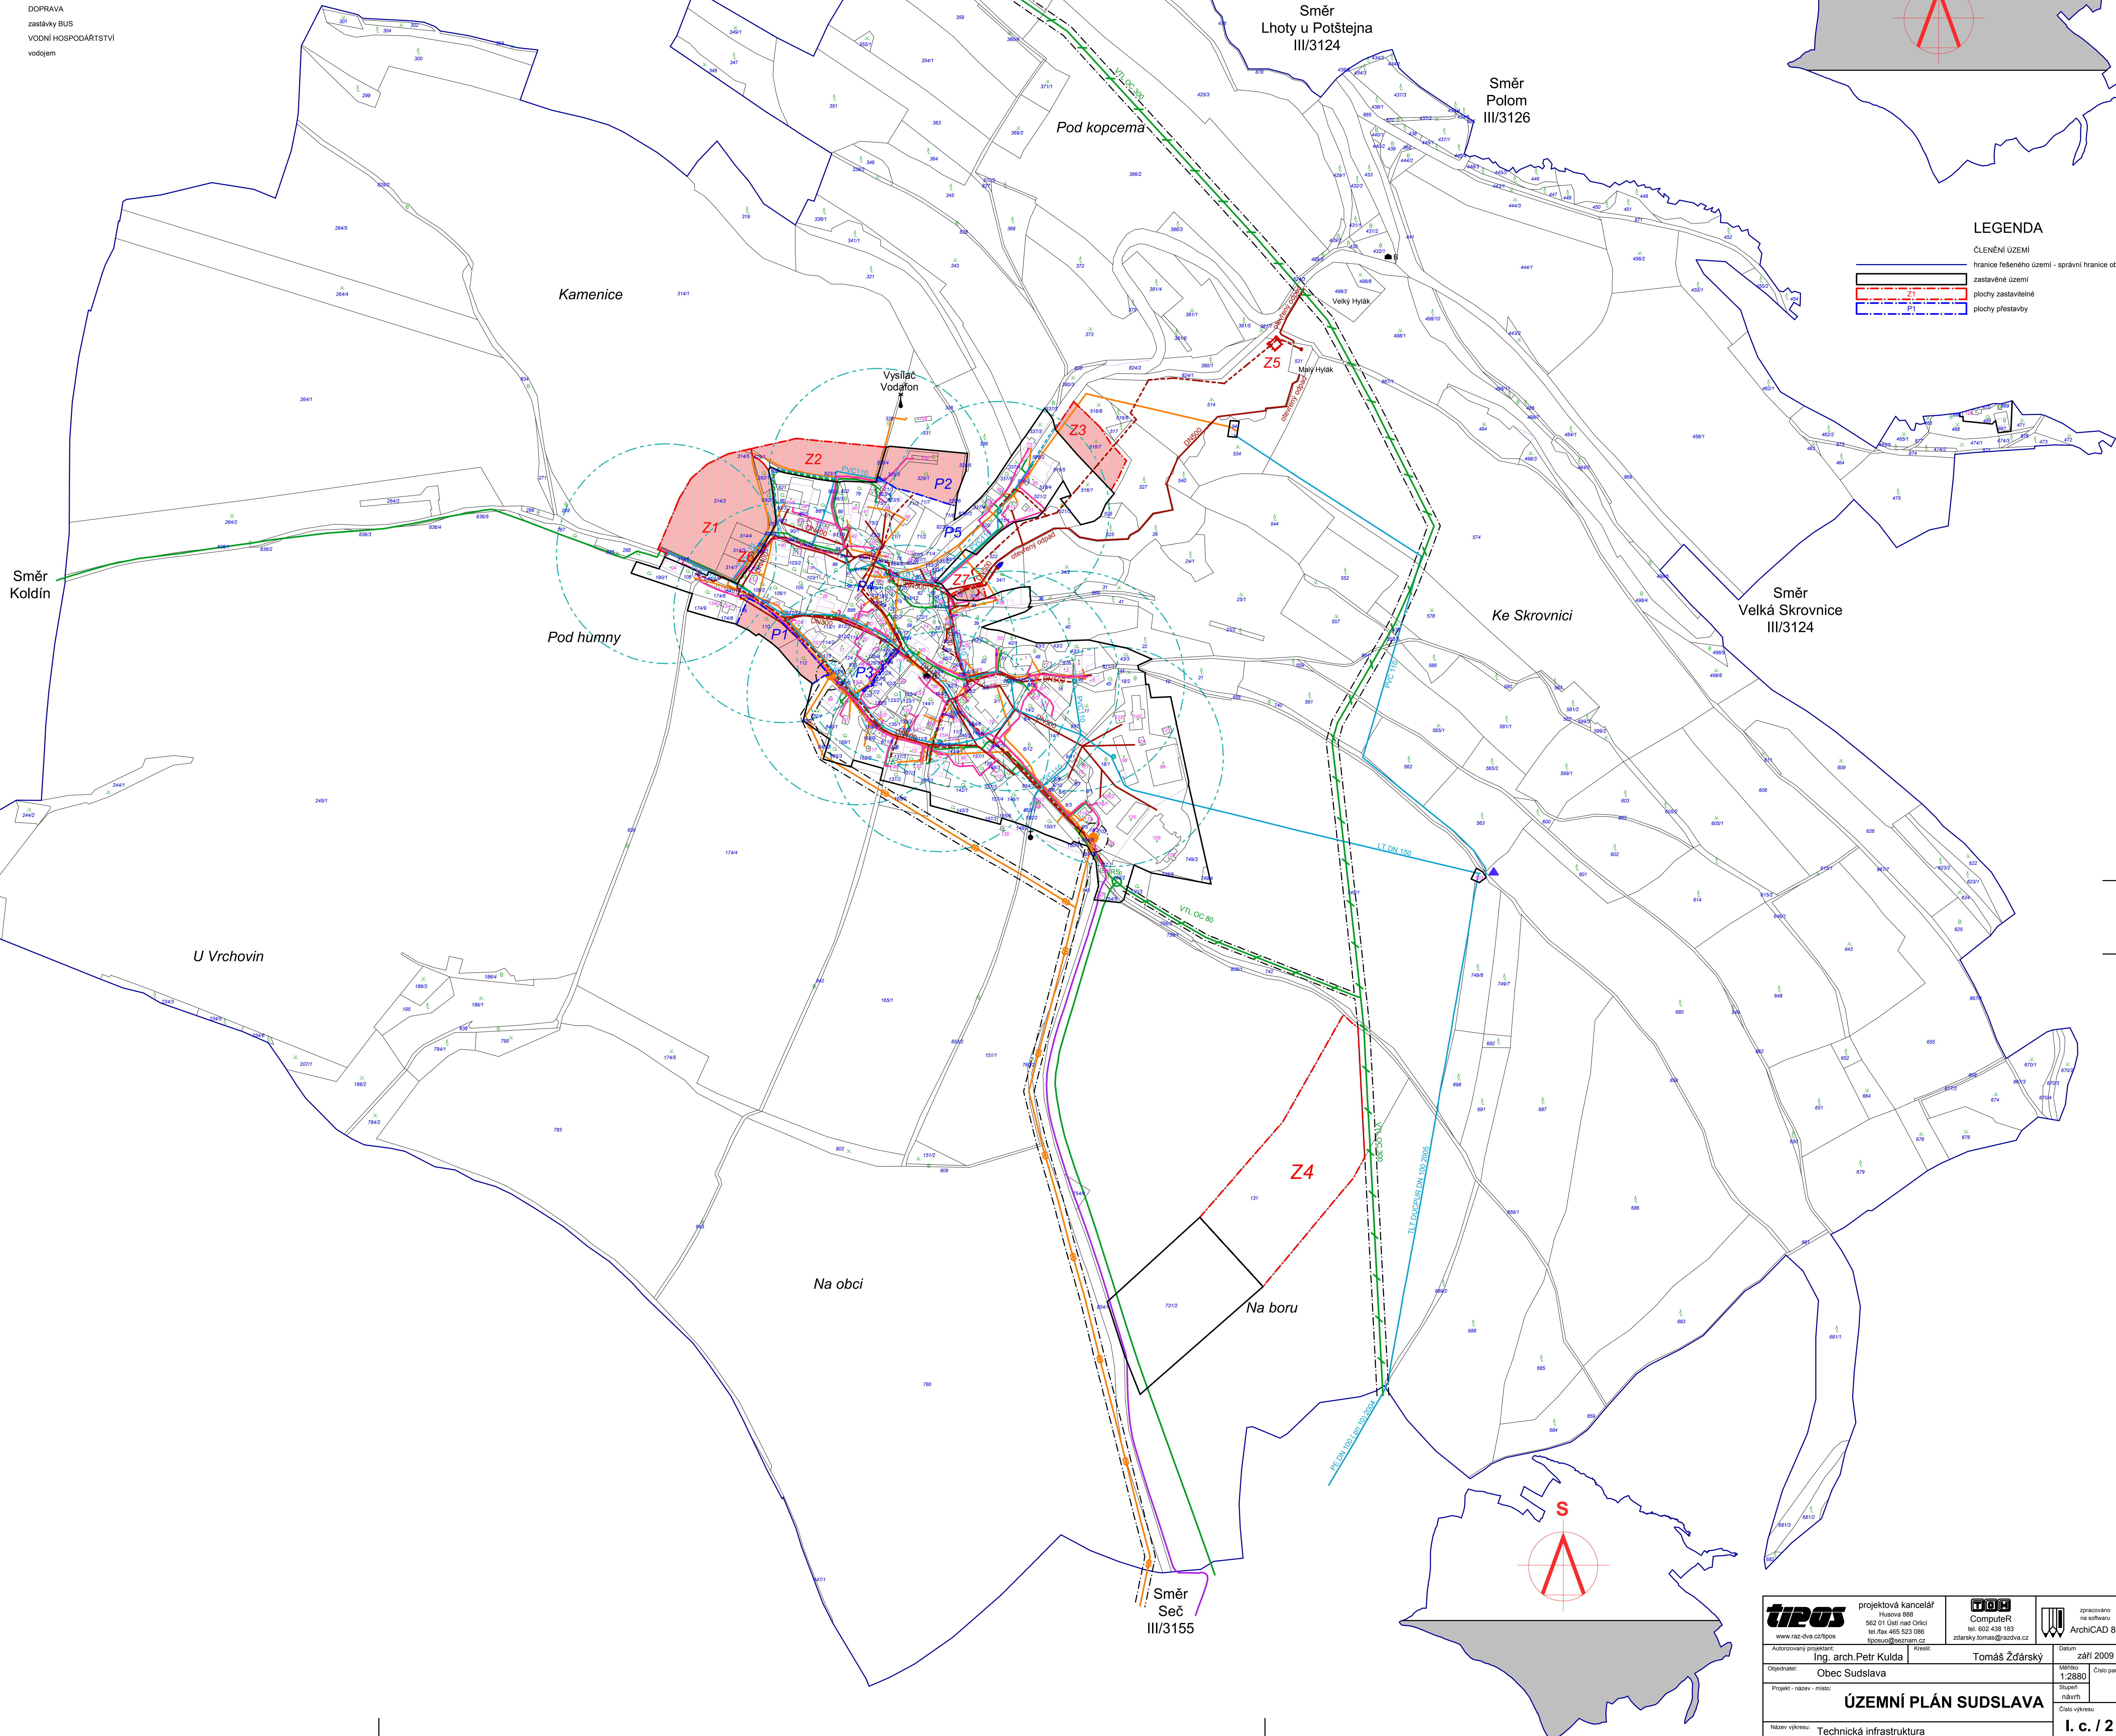

<b>TIPOS</b> projektová kancelář Husova 888 562 01 Ústí nad Orlicí tel. fax 495 523 086 tomas@tips.cz	<b>ComputerR</b> Husova 888 562 01 Ústí nad Orlicí tel. fax 495 523 086 zstarsky@computer.cz	<b>TIPOS</b> spracováno na softwaru ArchiCAD 8.1
Autoborný projektant: <b>Ing. arch. Petr Kulda</b>	Kreslil: <b>Tomáš Zdržský</b>	Datum: <b>září 2009</b>
Objednatel: <b>Obec Sudslava</b>	Mřížka: <b>1:2880</b>	Číslo paré: <b>2</b>
Projekt - název - místo: <b>ÚZEMNÍ PLÁN SUDSLAVA</b>	Stupeň: <b>návrh</b>	Číslo výkresu: <b>I. c. / 2</b>
Název výkresu: <b>Technická infrastruktura</b>		