


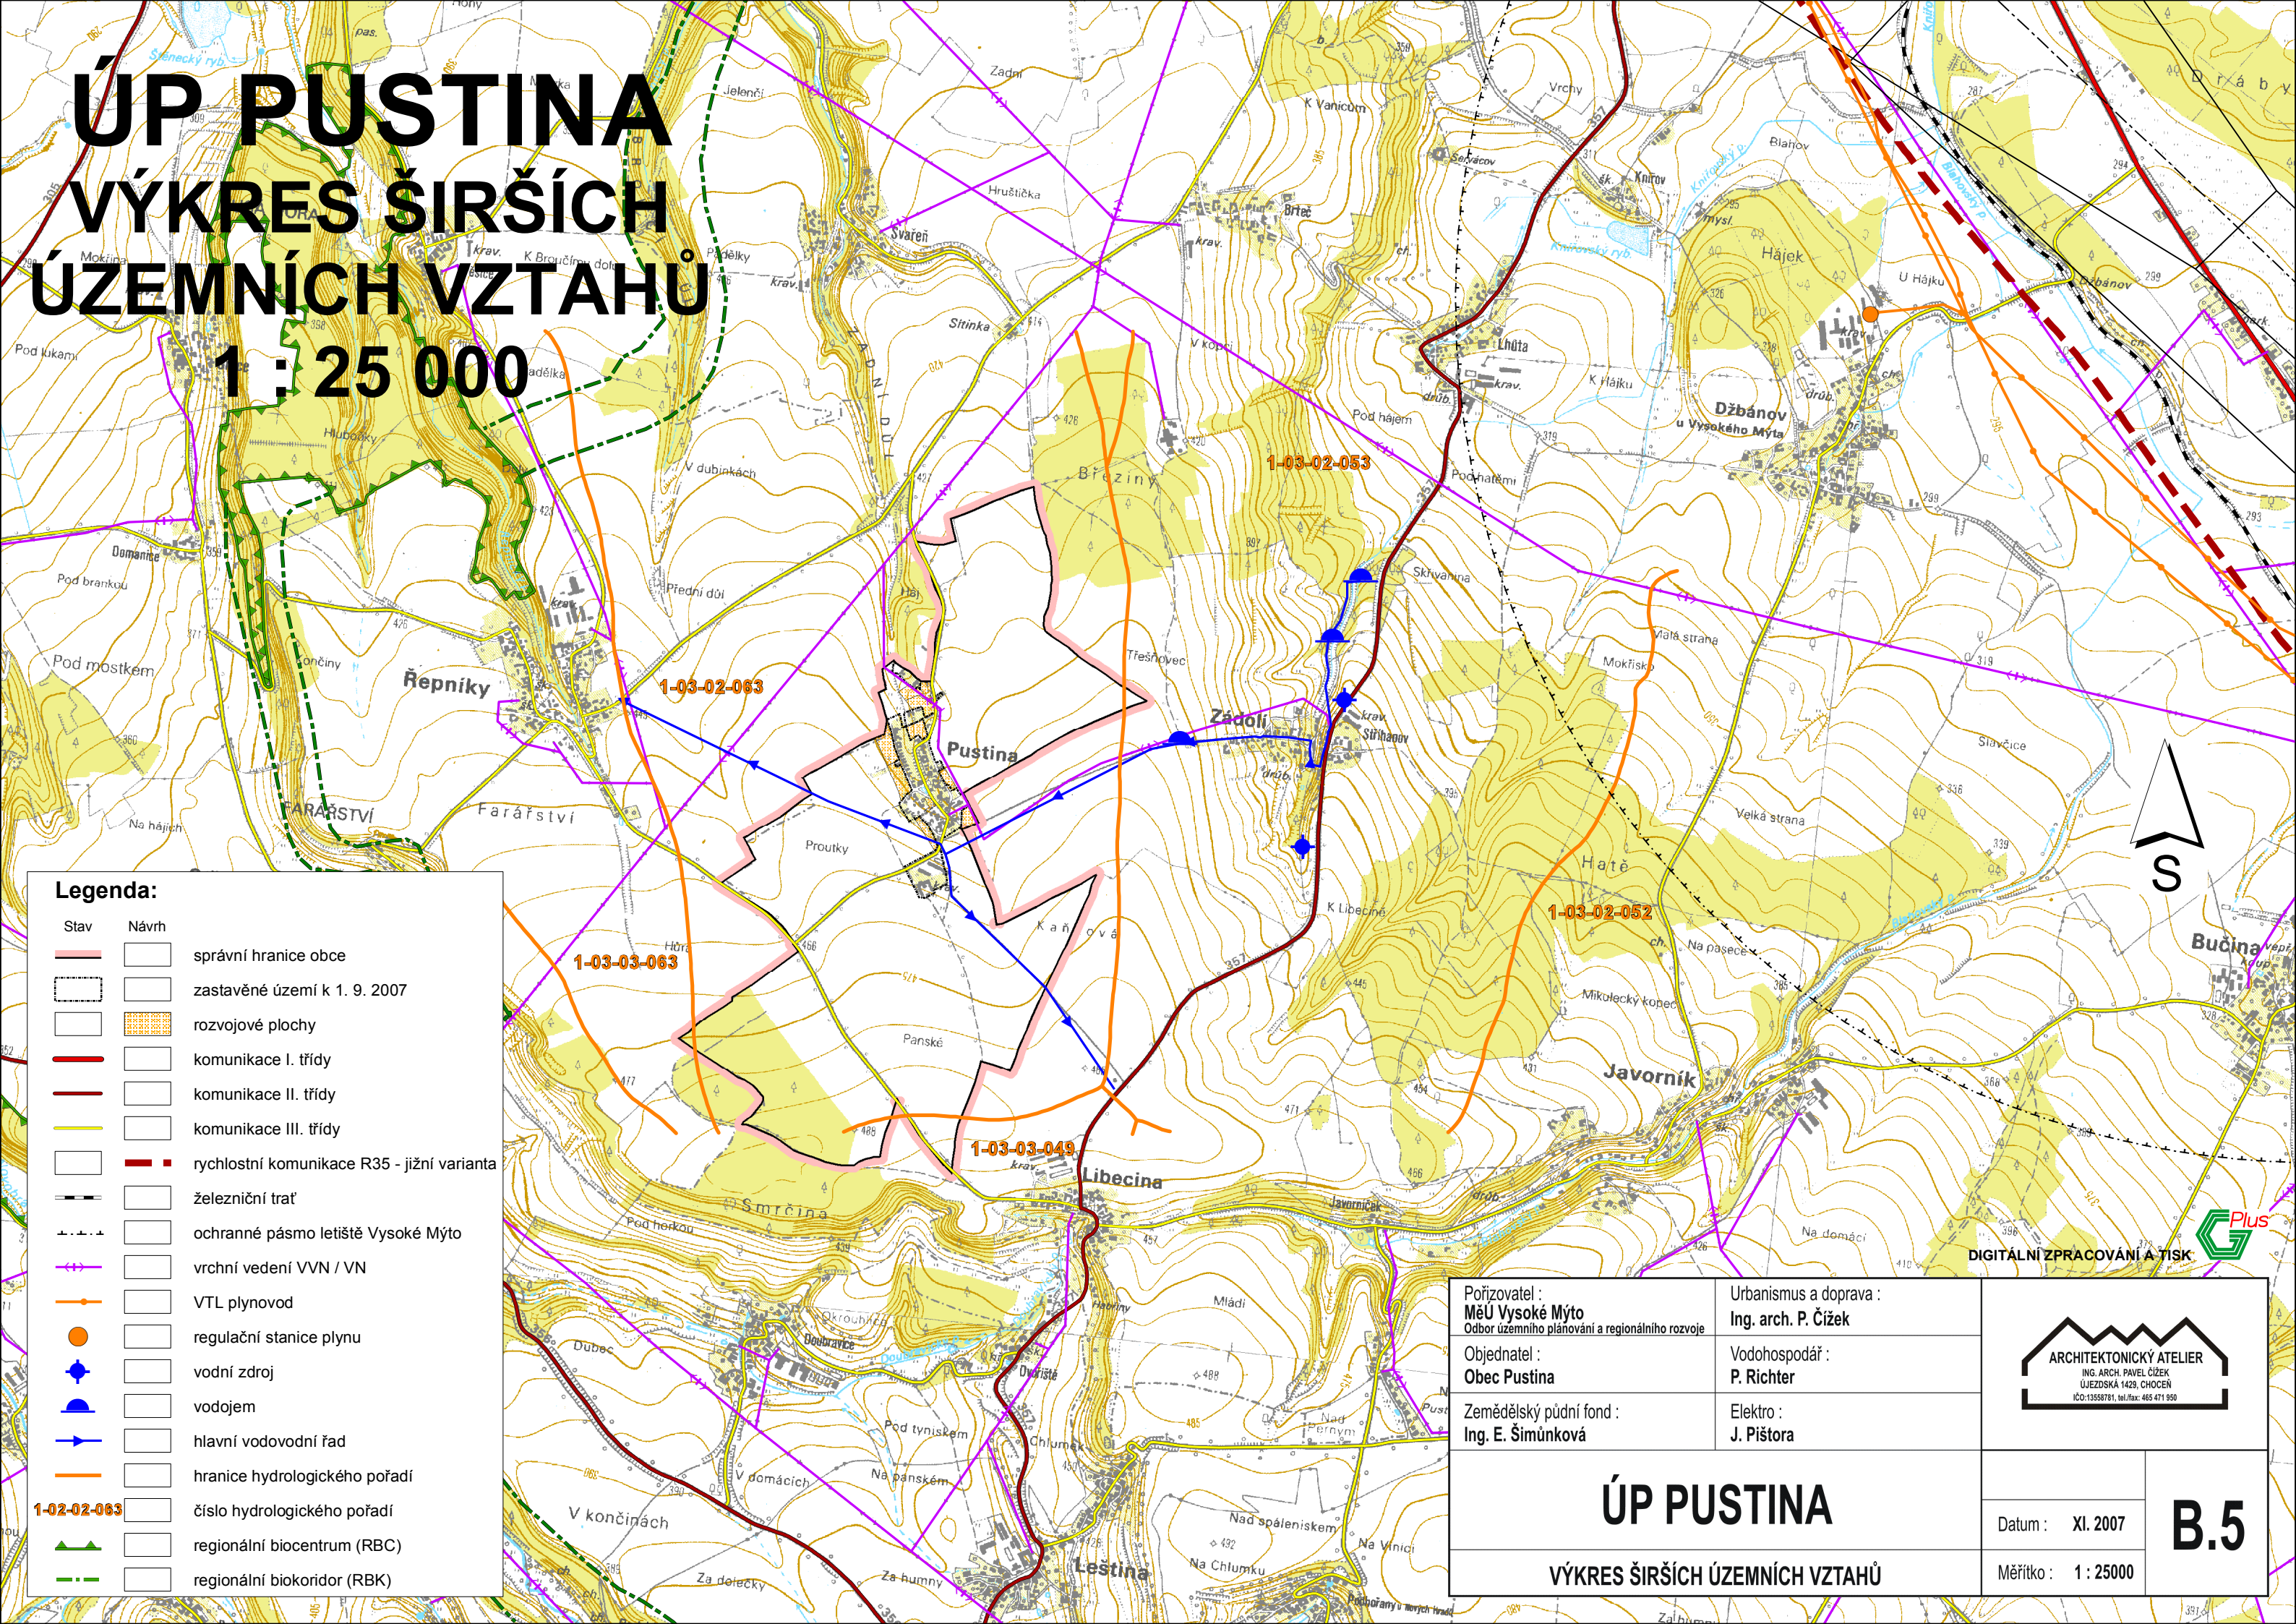

ÚP PUSTINA

VÝKRES ŠIRŠÍCH ÚZEMNÍCH VZTAHŮ

1 : 25 000

Legenda:

Stav	Návrh	
		správní hranice obce
		zastavěné území k 1. 9. 2007
		rozvojové plochy
		komunikace I. třídy
		komunikace II. třídy
		komunikace III. třídy
		rychlostní komunikace R35 - jižní varianta
		železniční trať
		ochranné pásmo letiště Vysoké Mýto
		vrchní vedení VVN / VN
		VTL plynovod
		regulační stanice plynu
		vodní zdroj
		vodojem
		hlavní vodovodní řad
		hranice hydrologického pořadí
		číslo hydrologického pořadí
		regionální biocentrum (RBC)
		regionální biokoridor (RBK)

1-02-02-063

1-03-03-063

Porizovatel : MěÚ Vysoké Mýto Odbor územního plánování a regionálního rozvoje	Urbanismus a doprava : Ing. arch. P. Čížek	 ARCHITEKTONICKÝ ATELIER ING. ARCH. PAVEL ČÍZEK ÚJEZDská 1429, CHOČEN IČO:13358781, tel./fax: 465 471 950	
Objednatel : Obec Pustina	Vodohospodář : P. Richter		
Zemědělský půdní fond : Ing. E. Šimůnková	Elektro : J. Pištora		
ÚP PUSTINA VÝKRES ŠIRŠÍCH ÚZEMNÍCH VZTAHŮ		Datum : XI. 2007	B.5
		Měřítko : 1 : 25000	