


# ÚP SEČ

## VÝKRES ŠIRŠÍCH ÚZEMNÍCH VZTAHŮ

### 1:25 000

#### Legenda:

- |      |       |  |
|------|-------|--|
| Stav | Návrh |  |
|      |       | hranice krajů                          |
|      |       | správní hranice obce                   |
|      |       | zastavěné území k 30. 4. 2009          |
|      |       | rozvojové plochy                       |
|      |       | komunikace II. / III. třídy            |
|      |       | železniční trať                        |
|      |       | vrchní vedení VN 35 kV                 |
|      |       | VTL plynovod                           |
|      |       | regulační stanice plynu                |
|      |       | navržená ČOV                           |
|      |       | vodojem / vodní zdroj                  |
|      |       | hlavní vodovodní řad                   |
|      |       | hranice hydrologického pořadí          |
|      |       | číslo hydrologického pořadí            |
|      |       | osa nadregionálního biokoridoru (NRBK) |
|      |       | ochranné pásmo NRBK                    |
|      |       | regionální biocentrum (RBC)            |
|      |       | hranice Přírodního parku Orlice        |
|      |       | hranice MPZ Brandýs nad Orlicí         |
|      |       | vodní tok - Tichá Orlice               |

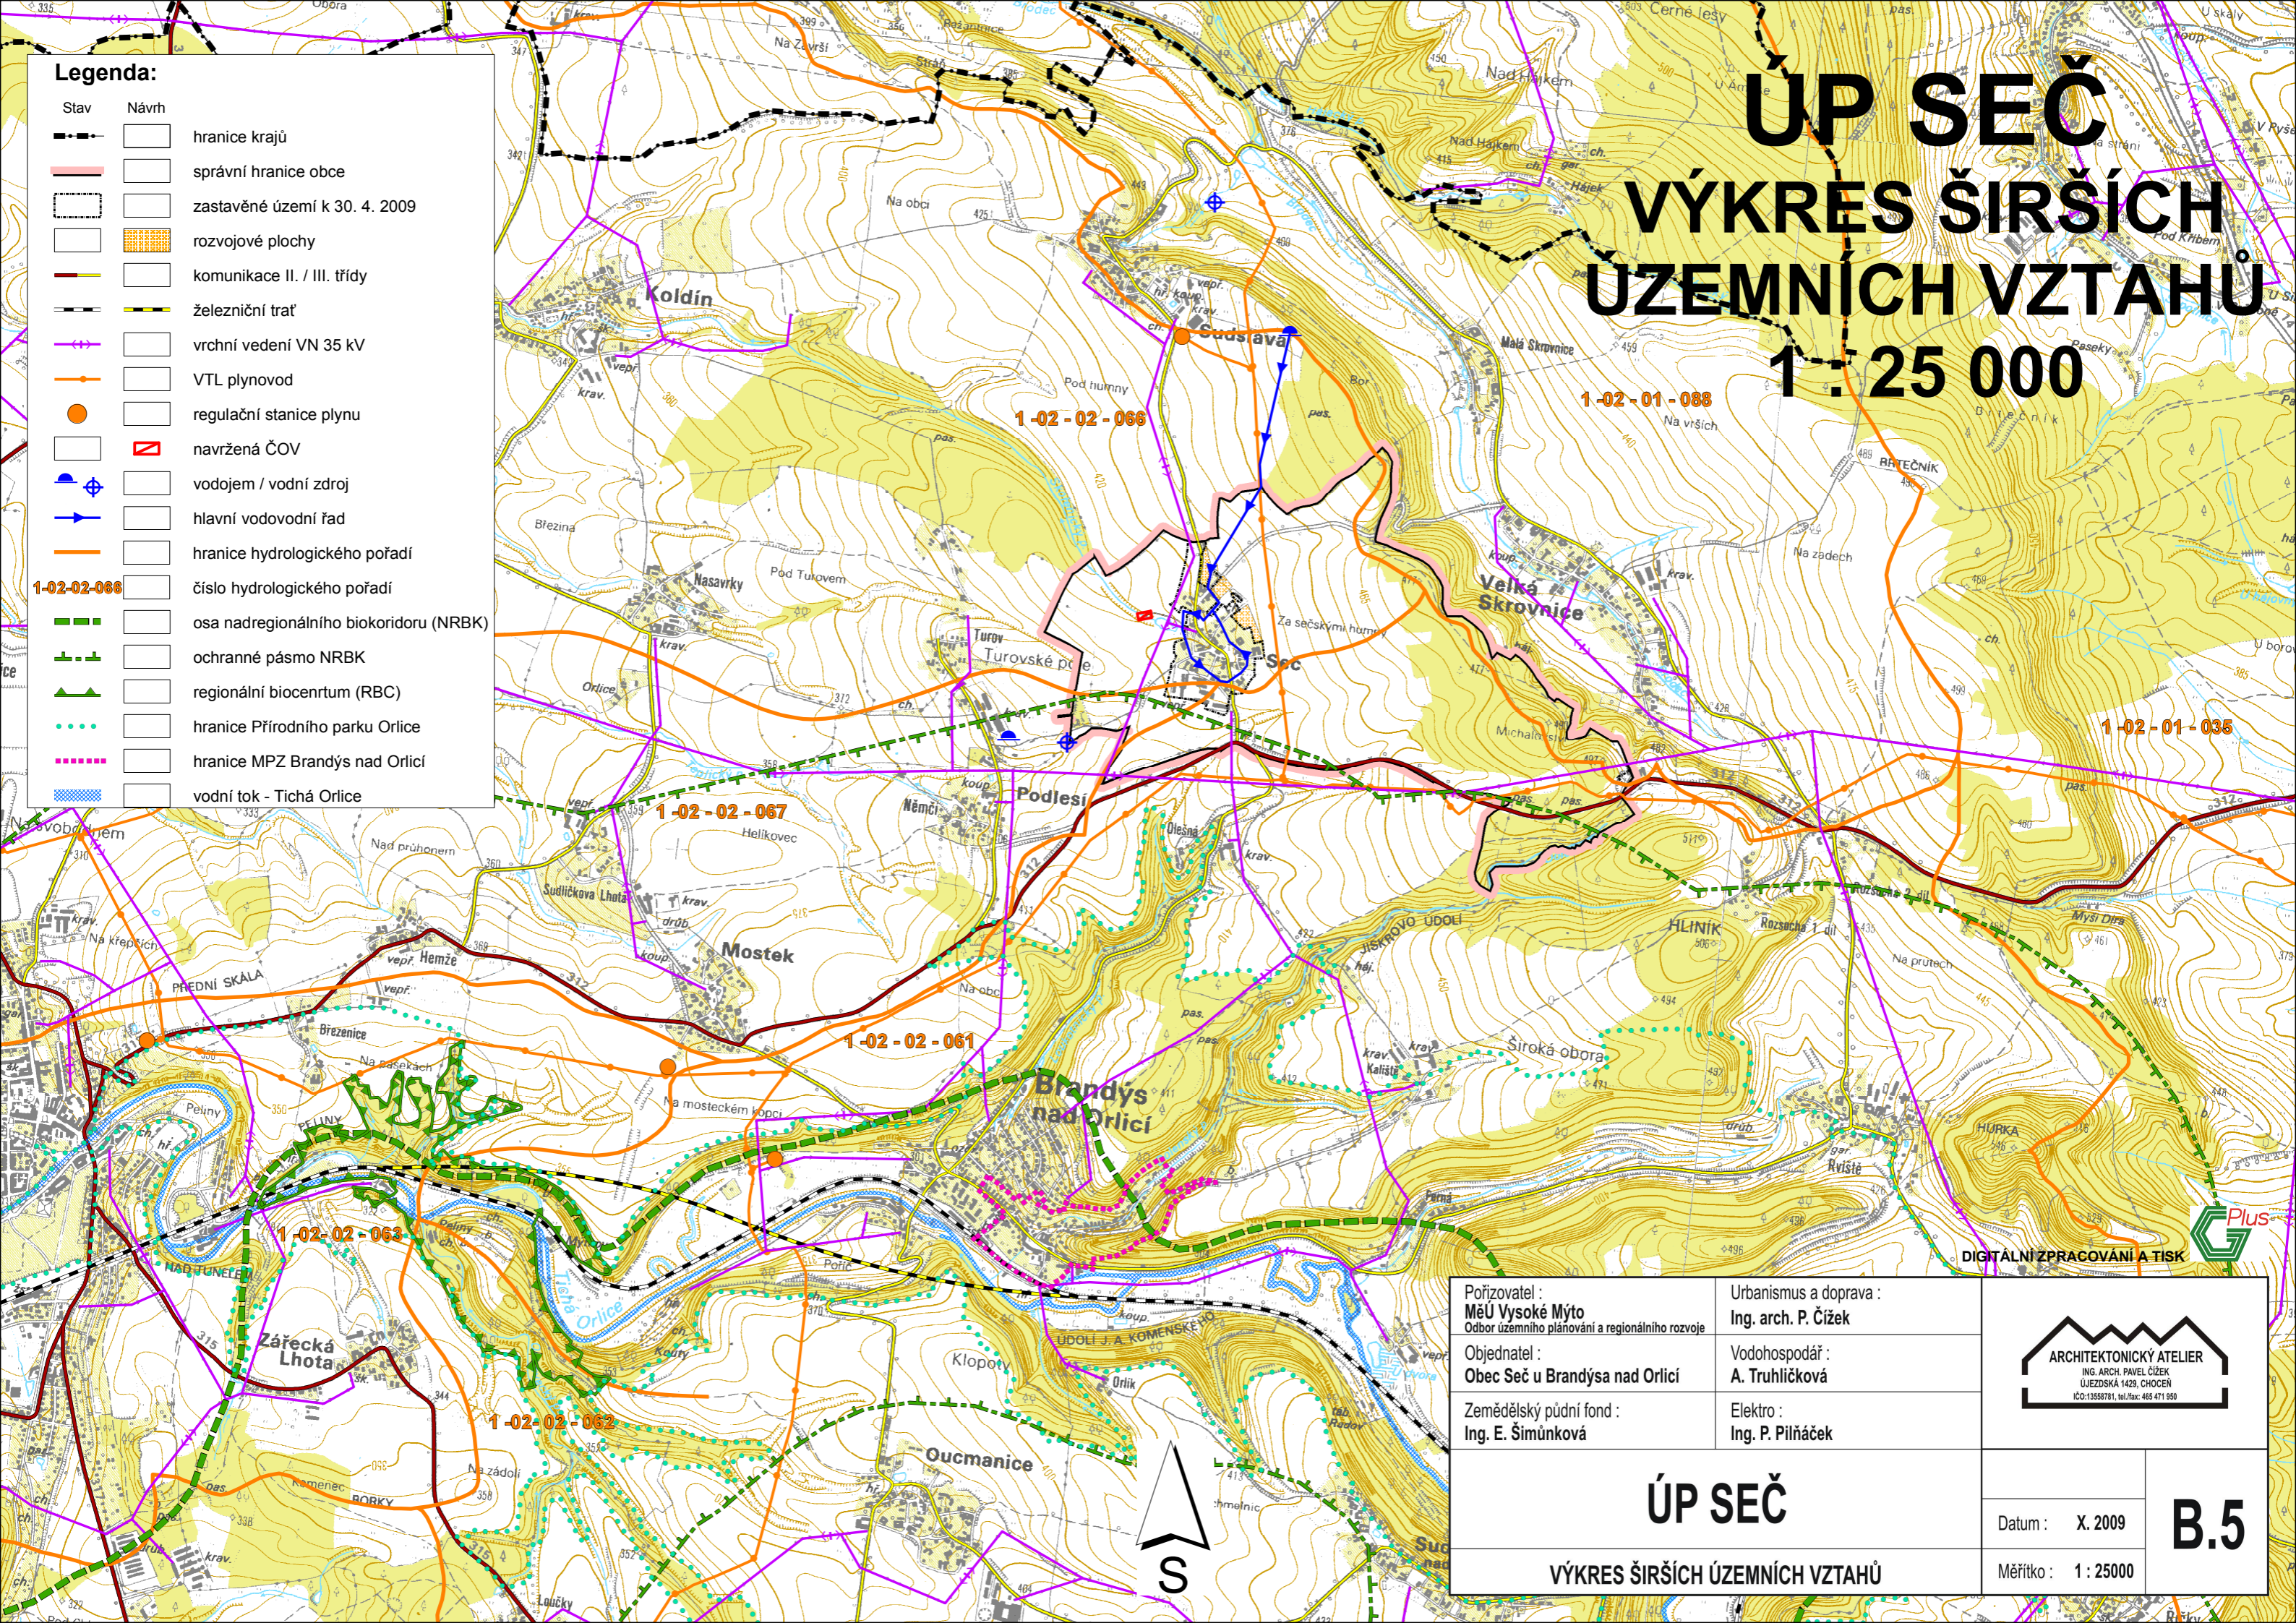

Pořizovatel : <b>MěÚ Vysoké Mýto</b> Odbor územního plánování a regionálního rozvoje	Urbanismus a doprava : <b>Ing. arch. P. Čížek</b>	 <b>ARCHITEKTONICKÝ ATELIER</b> ING. ARCH. PAVEL ČÍZEK ÚJEZDSKÁ 1423, CHOČEN IČO:13558781, tel./fax: 465 471 950
Objednatel : <b>Obec Seč u Brandýsa nad Orlicí</b>	Vodohospodář : <b>A. Truhličková</b>	
Zemědělský půdní fond : <b>Ing. E. Šimůnková</b>	Elektro : <b>Ing. P. Pilňáček</b>	
<h2>ÚP SEČ</h2> <h3>VÝKRES ŠIRŠÍCH ÚZEMNÍCH VZTAHŮ</h3>		
Datum : X. 2009		B.5
Měřítko : 1 : 25000		

DIGITÁLNÍ ZPRACOVÁNÍ A TISK

