



ÚP PUSTINA

VÝKRES KONCEPCE TECHNICKÉ INFRASTRUKTURY VODOVOD, KANALIZACE

1 : 5 000

Legenda:

Stav	Návrh	
		hranice řešeného území
		hranice navazujících k. ú.
		zastavěné území k 1. 9. 2007
		Z1 zastavitelné plochy
		P1 plochy přestavby
VODOVOD, KANALIZACE:		
		vodovod
		kanalizace dešťová
		ochranné pásmo vodních zdrojů
		protipovodňový průleh
		plochy lesů
		vodní plochy a toky

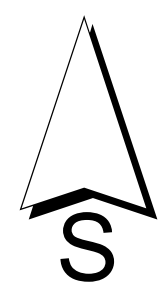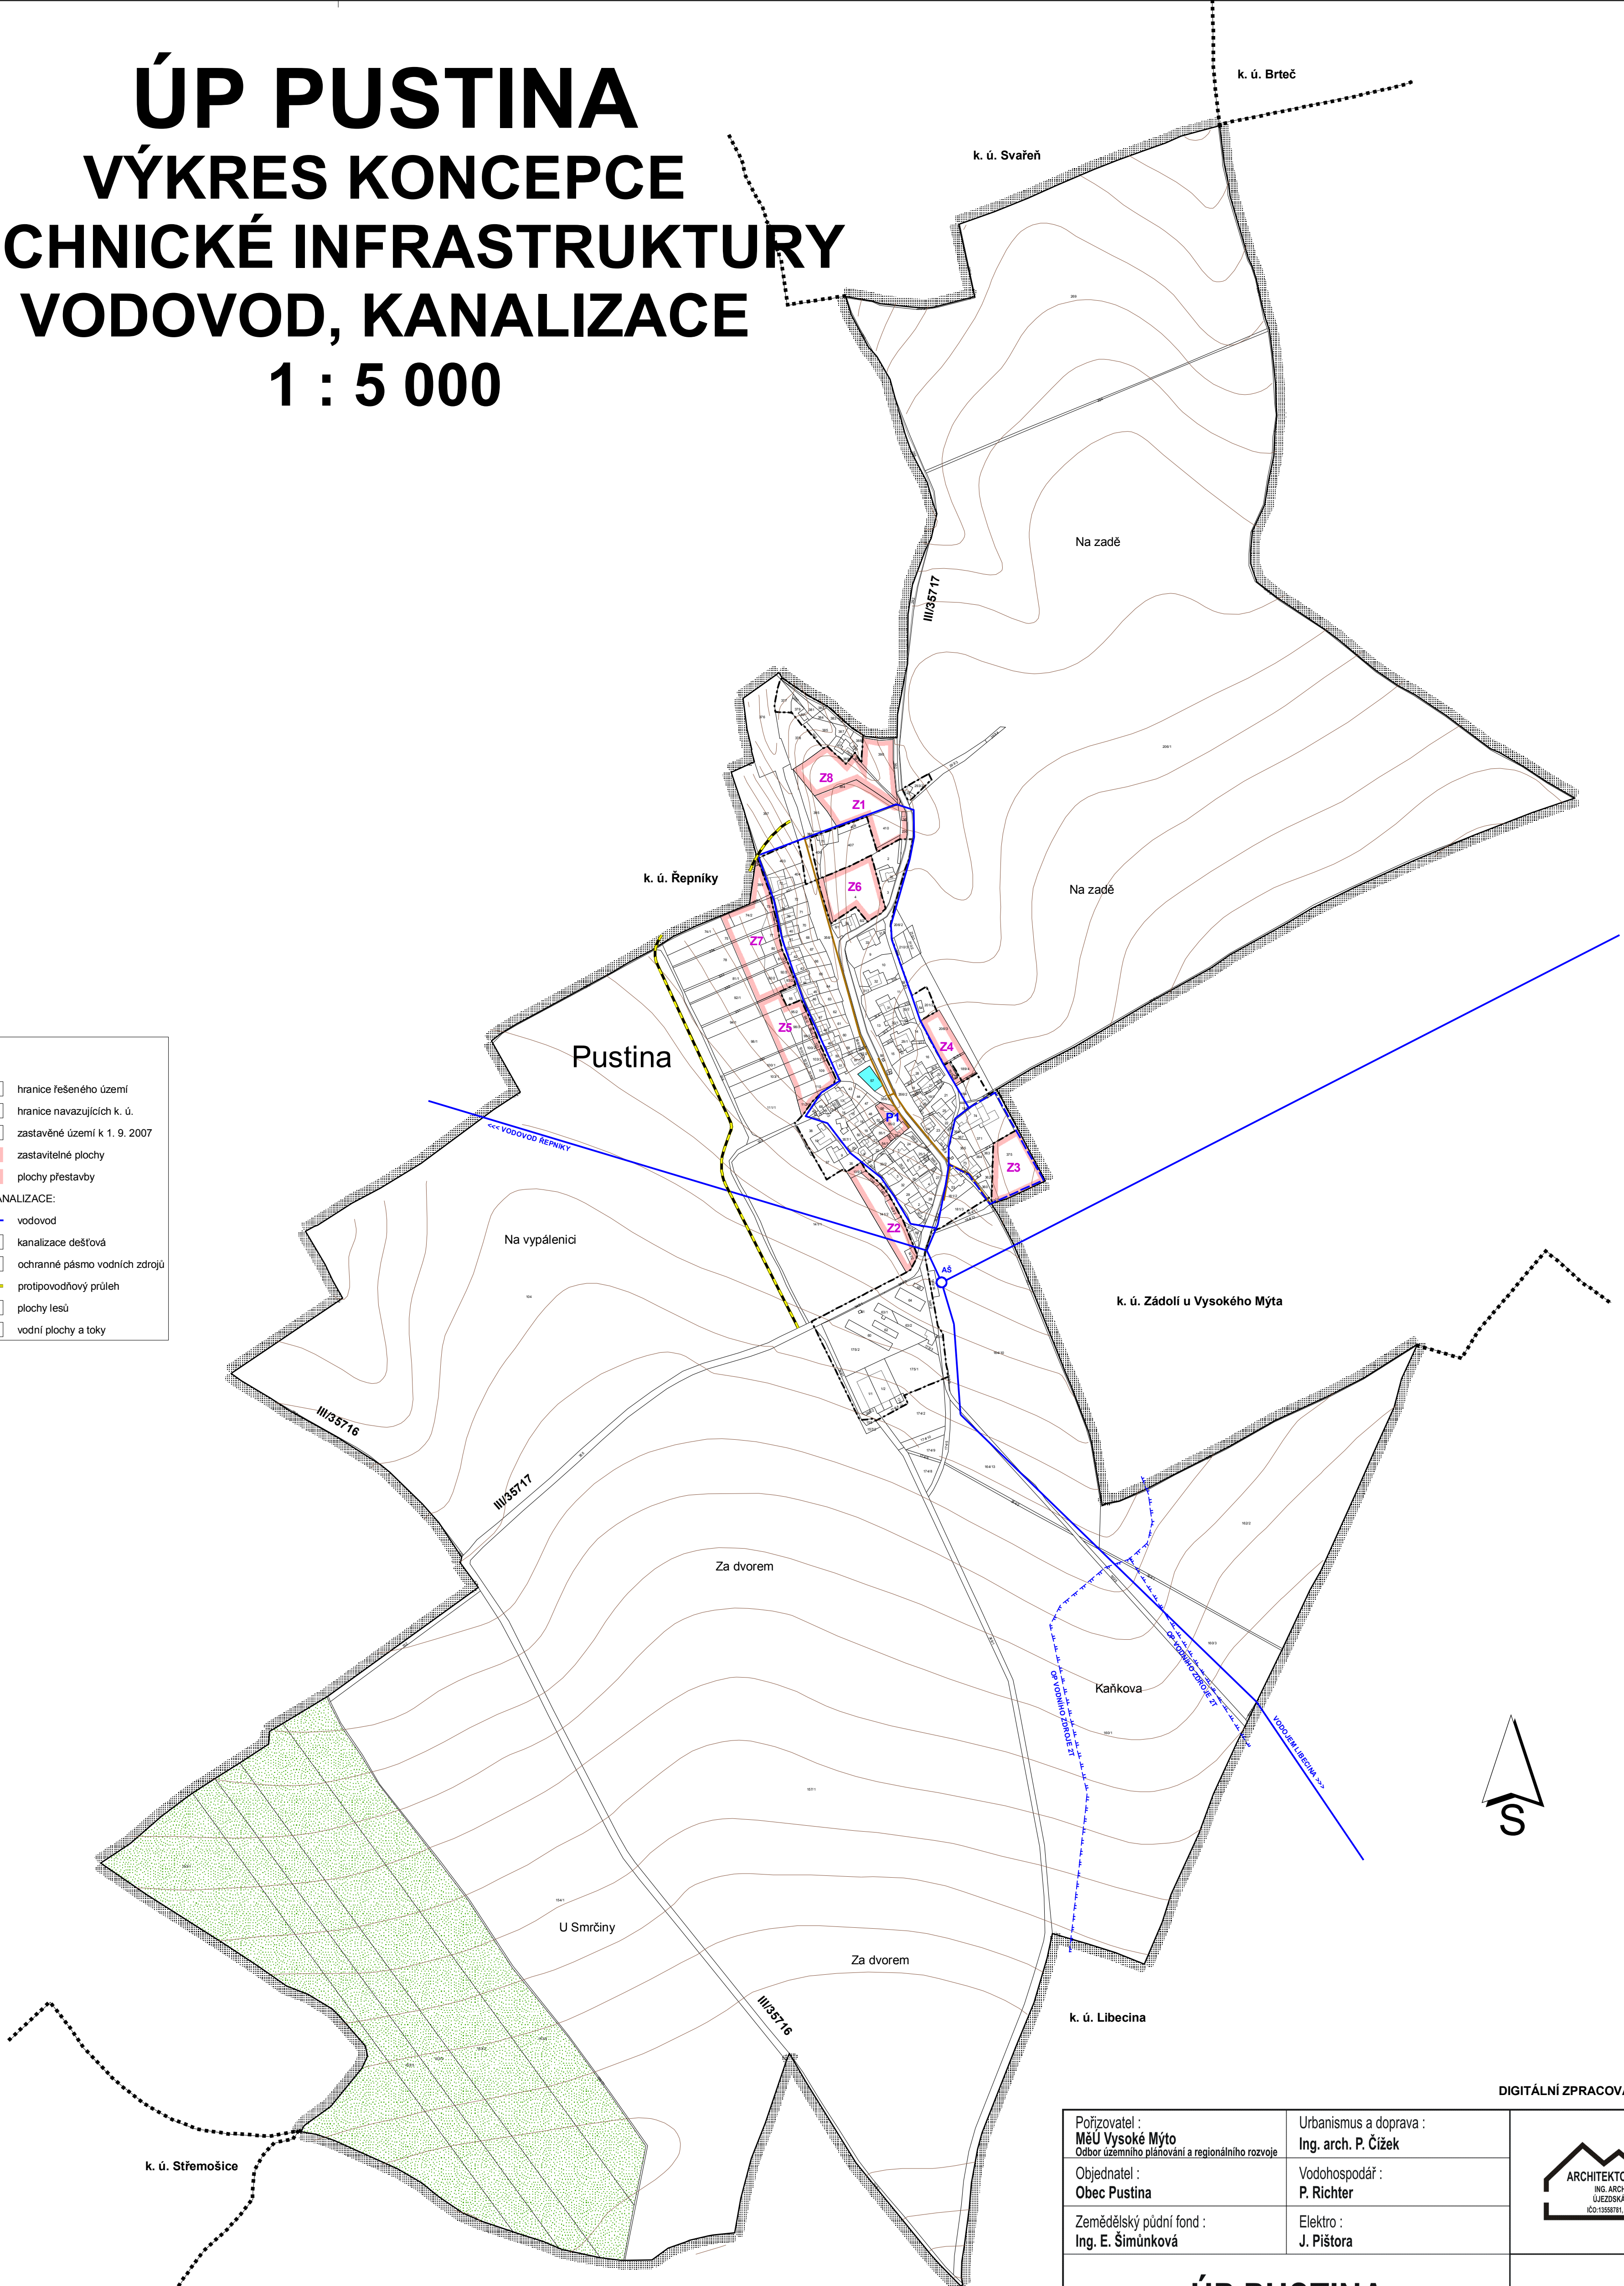

DIGITÁLNÍ ZPRACOVÁNÍ A TISK

Pořizovatel : MěÚ Vysoké Mýto Odbor územního plánování a regionálního rozvoje	Urbanismus a doprava : Ing. arch. P. Čížek		
Objednatel : Obec Pustina	Vodohospodář : P. Richter		
Zemědělský půdní fond : Ing. E. Šimůnková	Elektro : J. Pištora		
ÚP PUSTINA		Datum : XI. 2007	B.2c
VÝKRES KONCEPCE TECHNICKÉ INFRASTRUKTURY		Měřítko : 1 : 5000	