


ÚP BUČINA

VÝKRES KONCEPCE

TECHNICKÉ INFRASTRUKTURY

VODOVOD, KANALIZACE

1 : 5 000

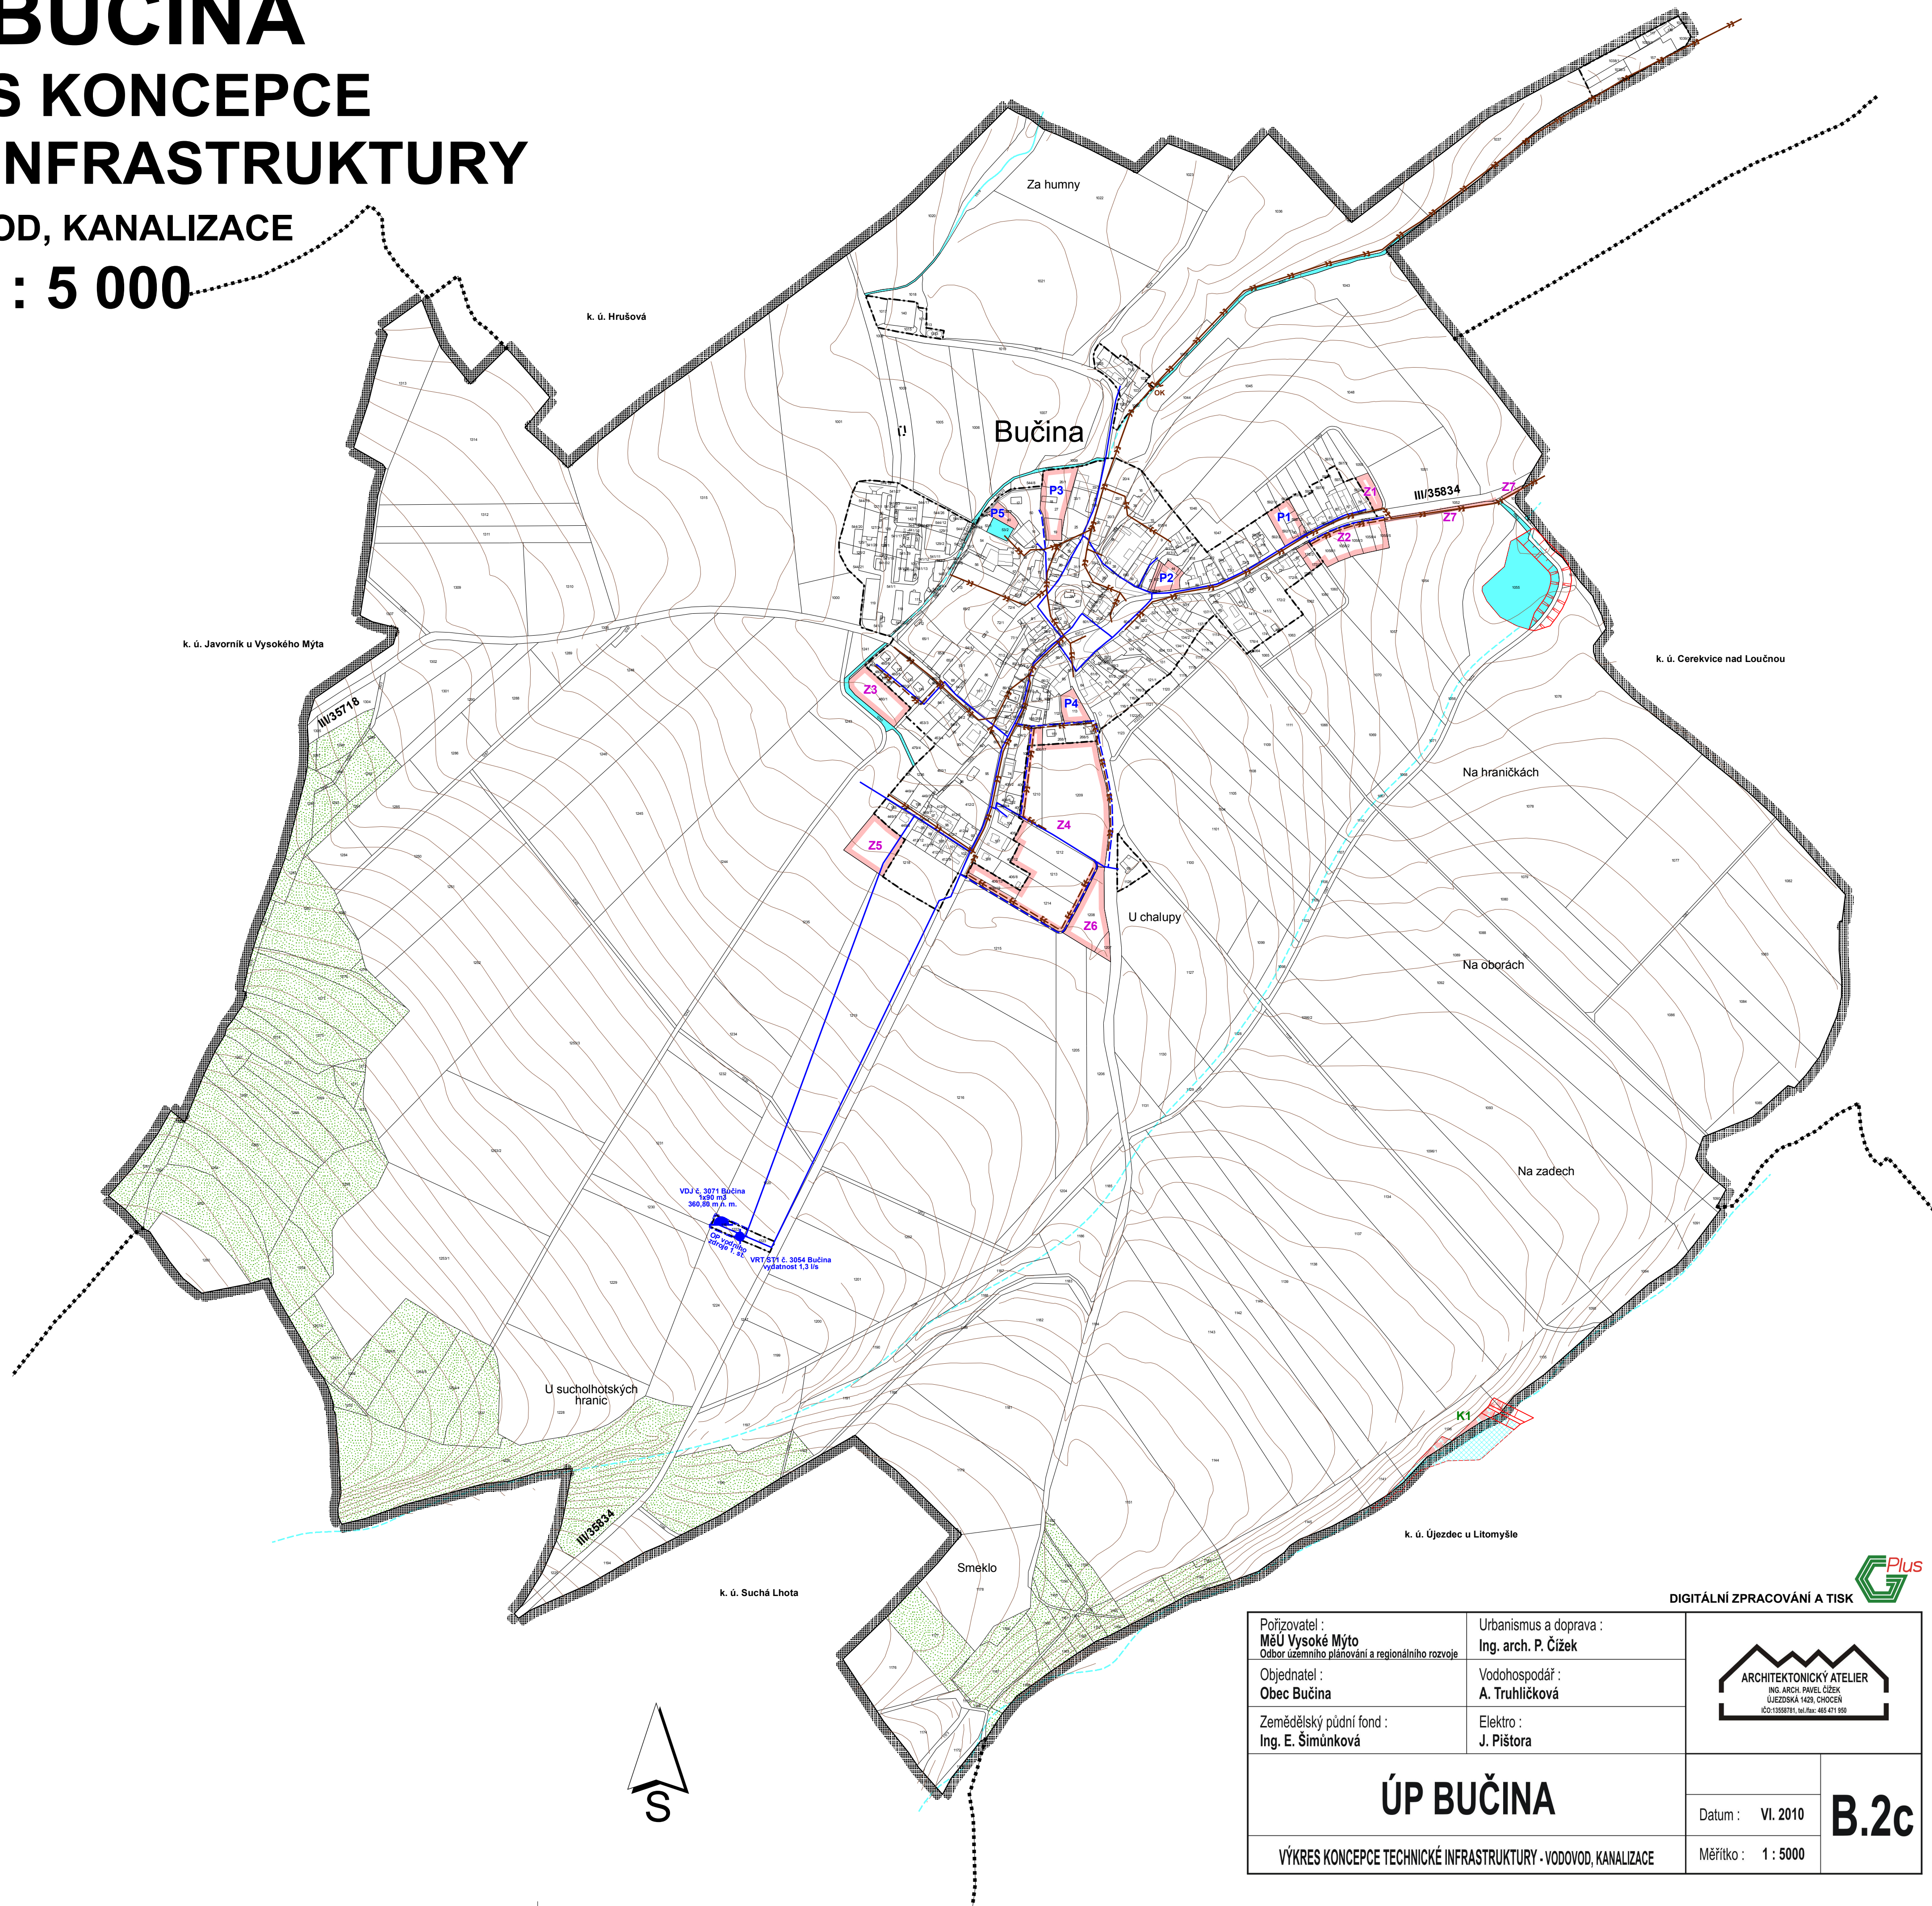

Legenda:	
Stav	Návrh
	hranice řešeného území
	hranice navazujících katastrálních území
	zastavěné území k 30. 4. 2010
	Z1 zastavitelné plochy
	P1 plochy přestavby
	K1 plochy změn v krajině
VODOVOD, KANALIZACE:	
	trasa vodovodu
	vodovod
	vodní zdroj
	ochranné pásmo vodního zdroje
	kanalizace jednotná
	odlehčovací komora
	OK plochy lesů hospodářských
	vodní plochy a toky
Celé správní území obce Bučina leží v chráněné oblasti přirozené akumulace vod - CHOPAV Východočeská křída.	

Pořizovatel : MěÚ Vysoké Mýto Odbor územního plánování a regionálního rozvoje		Urbanismus a doprava : Ing. arch. P. Čížek			
Objednatel : Obec Bučina		Vodohospodář : A. Truhličková			
Zemědělský půdní fond : Ing. E. Šimůnková		Elektro : J. Pištora			
ÚP BUČINA					B.2c
				Datum : VI. 2010	
VÝKRES KONCEPCE TECHNICKÉ INFRASTRUKTURY - VODOVOD, KANALIZACE				Měřítko : 1 : 5000	