


# ÚP LIBECINA

## VÝKRES KONCEPCE

### TECHNICKÉ INFRASTRUKTURY

#### VODOVOD, KANALIZACE


## 1 : 5 000

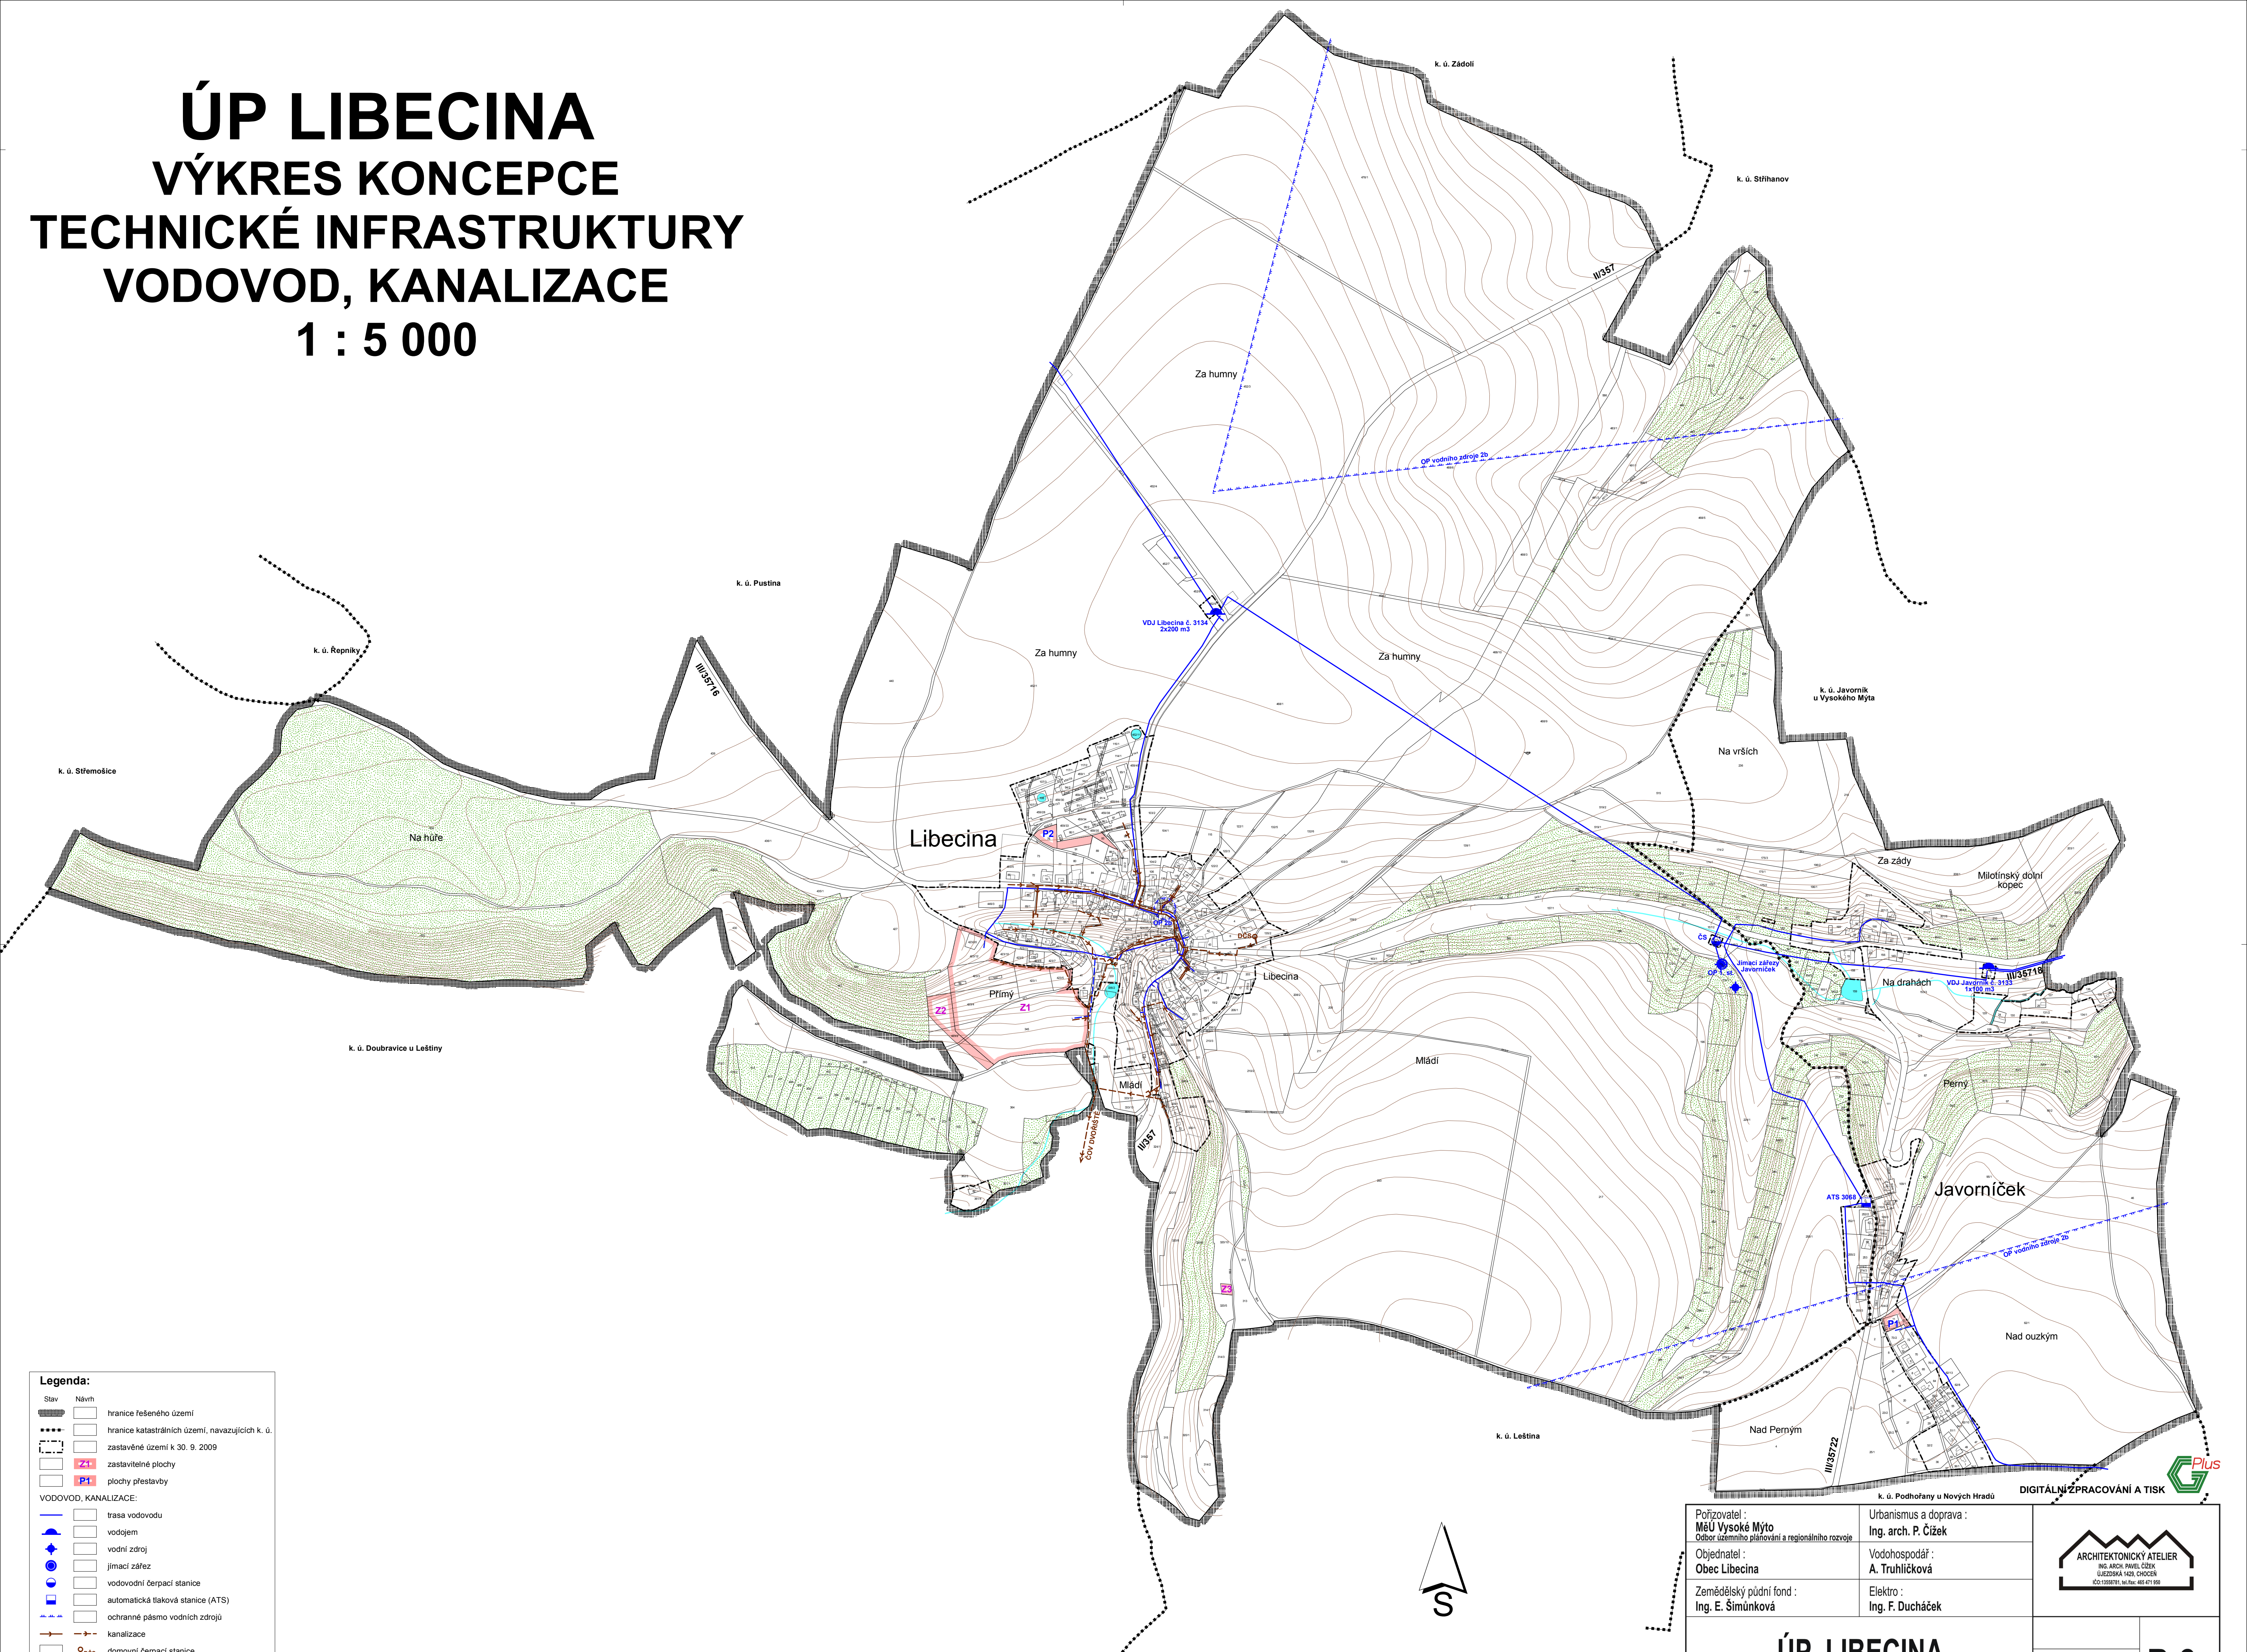

**Legenda:**

Stav	Návrh
	hranice řešeného území
	hranice katastrálních území, navazujících k. ú.
	zastavěné území k 30. 9. 2009
	zastavitelné plochy
	plochy přestavby
<b>VODOVOD, KANALIZACE:</b>	
	trasa vodovodu
	vodojem
	vodní zdroj
	jímací zářez
	vodovodní čerpací stanice
	automatická tlaková stanice (ATS)
	ochranné pásmo vodních zdrojů
	kanalizace
	domovní čerpací stanice
	plochy lesů
	vodní plochy a toky

Poznámka: Celé správní území obce Libecina leží v chráněné oblasti přirozené akumulace vod - CHOPAV Východočeská křída.

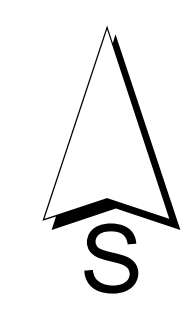

Pořizovatel: <b>MěÚ Vysoké Mýto</b> Odd. územního plánování a regionálního rozvoje	Urbanismus a doprava: Ing. arch. P. Čížek	
Objednatel: <b>Obec Libecina</b>	Vodohospodář: A. Truhličková	
Zemědělský půdní fond: Ing. E. Šimůnková	Elektro: Ing. F. Ducháček	
<b>ÚP LIBECINA</b>		
VÝKRES KONCEPCE TECHNICKÉ INFRASTRUKTURY		Datum : X. 2009 <b>B.2c</b>
		Měřítko : 1 : 5000

