


# ÚP SEČ

## VÝKRES KONCEPCE TECHNICKÉ INFRASTRUKTURY VODOVOD, KANALIZACE

### 1 : 5 000

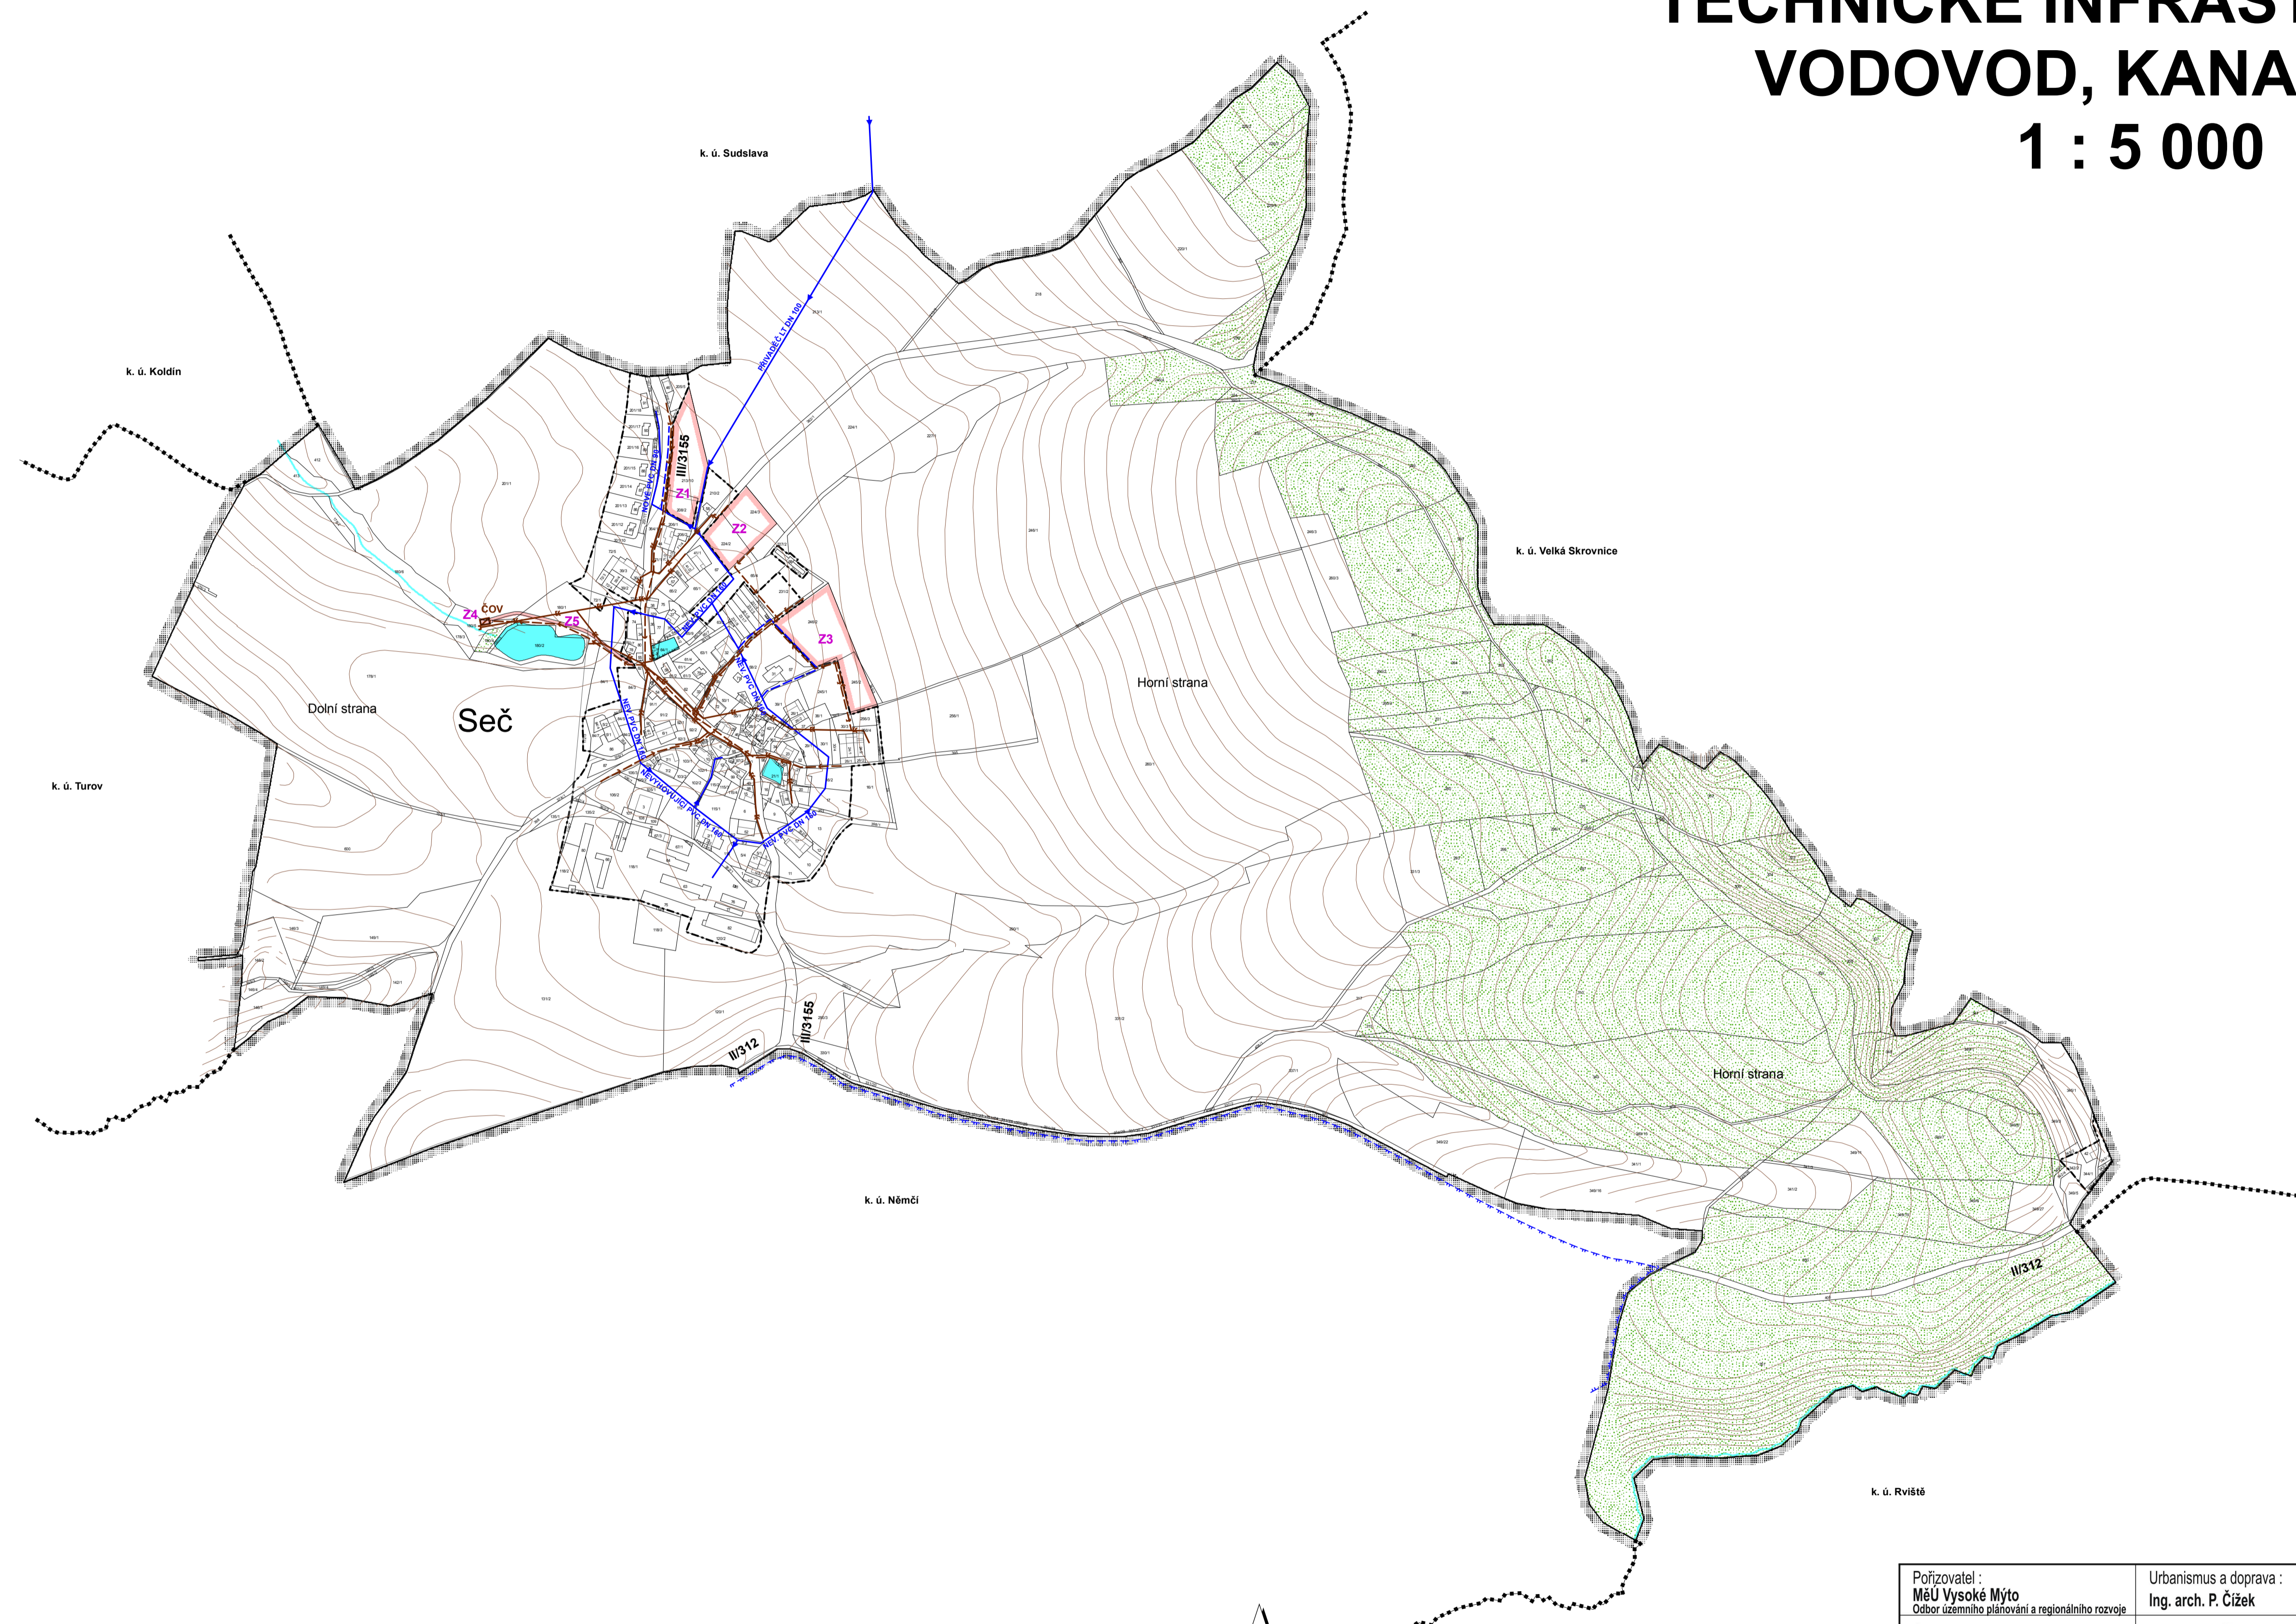


**Legenda:**

Slav	Návrh
	hranice řešeného území
	hranice navazujících katastrálních území
	zastavěné území k 30. 4. 2009
	zastavitelné plochy

**VODOVOD, KANALIZACE:**

	trasa vodovodu
	kanalizace jednotná
	kanalizace dešťová
	kanalizace splašková
	čistírna odpadních vod (ČOV)
	ochranné pásmo vodního zdroje
	plochy lesů hospodářských
	vodní plochy a toky

Poznámka: Celé správní území obce Seč leží v chráněné oblasti přirozené akumulace vod - CHOPAV Východočeská křída.

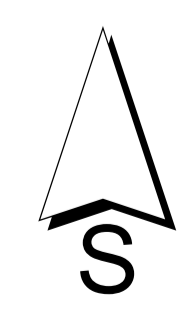

DIGITÁLNÍ ZPRACOVÁNÍ A TISK

Pořizovatel : MěÚ Vysoké Mýto Odbor územního plánování a regionálního rozvoje	Urbanismus a doprava : Ing. arch. P. Čížek	
Objednatel : Obec Seč u Brandýsa nad Orlicí	Vodohospodář : P. Richter	
Zemědělský půdní fond : Ing. E. Šimůnková	Elektro : Ing. Petr Piliňáček	
<b>ÚP SEČ</b>		
VÝKRES KONCEPCE TECHNICKÉ INFRASTRUKTURY - VODOVOD, KANALIZACE		Datum : VIII. 2009
		Měřítko : 1 : 5000
		B.2c