


ÚP SKOŘENICE

VÝKRES KONCEPCE

TECHNICKÉ INFRASTRUKTURY

VODOVOD, KANALIZACE

1 : 5 000

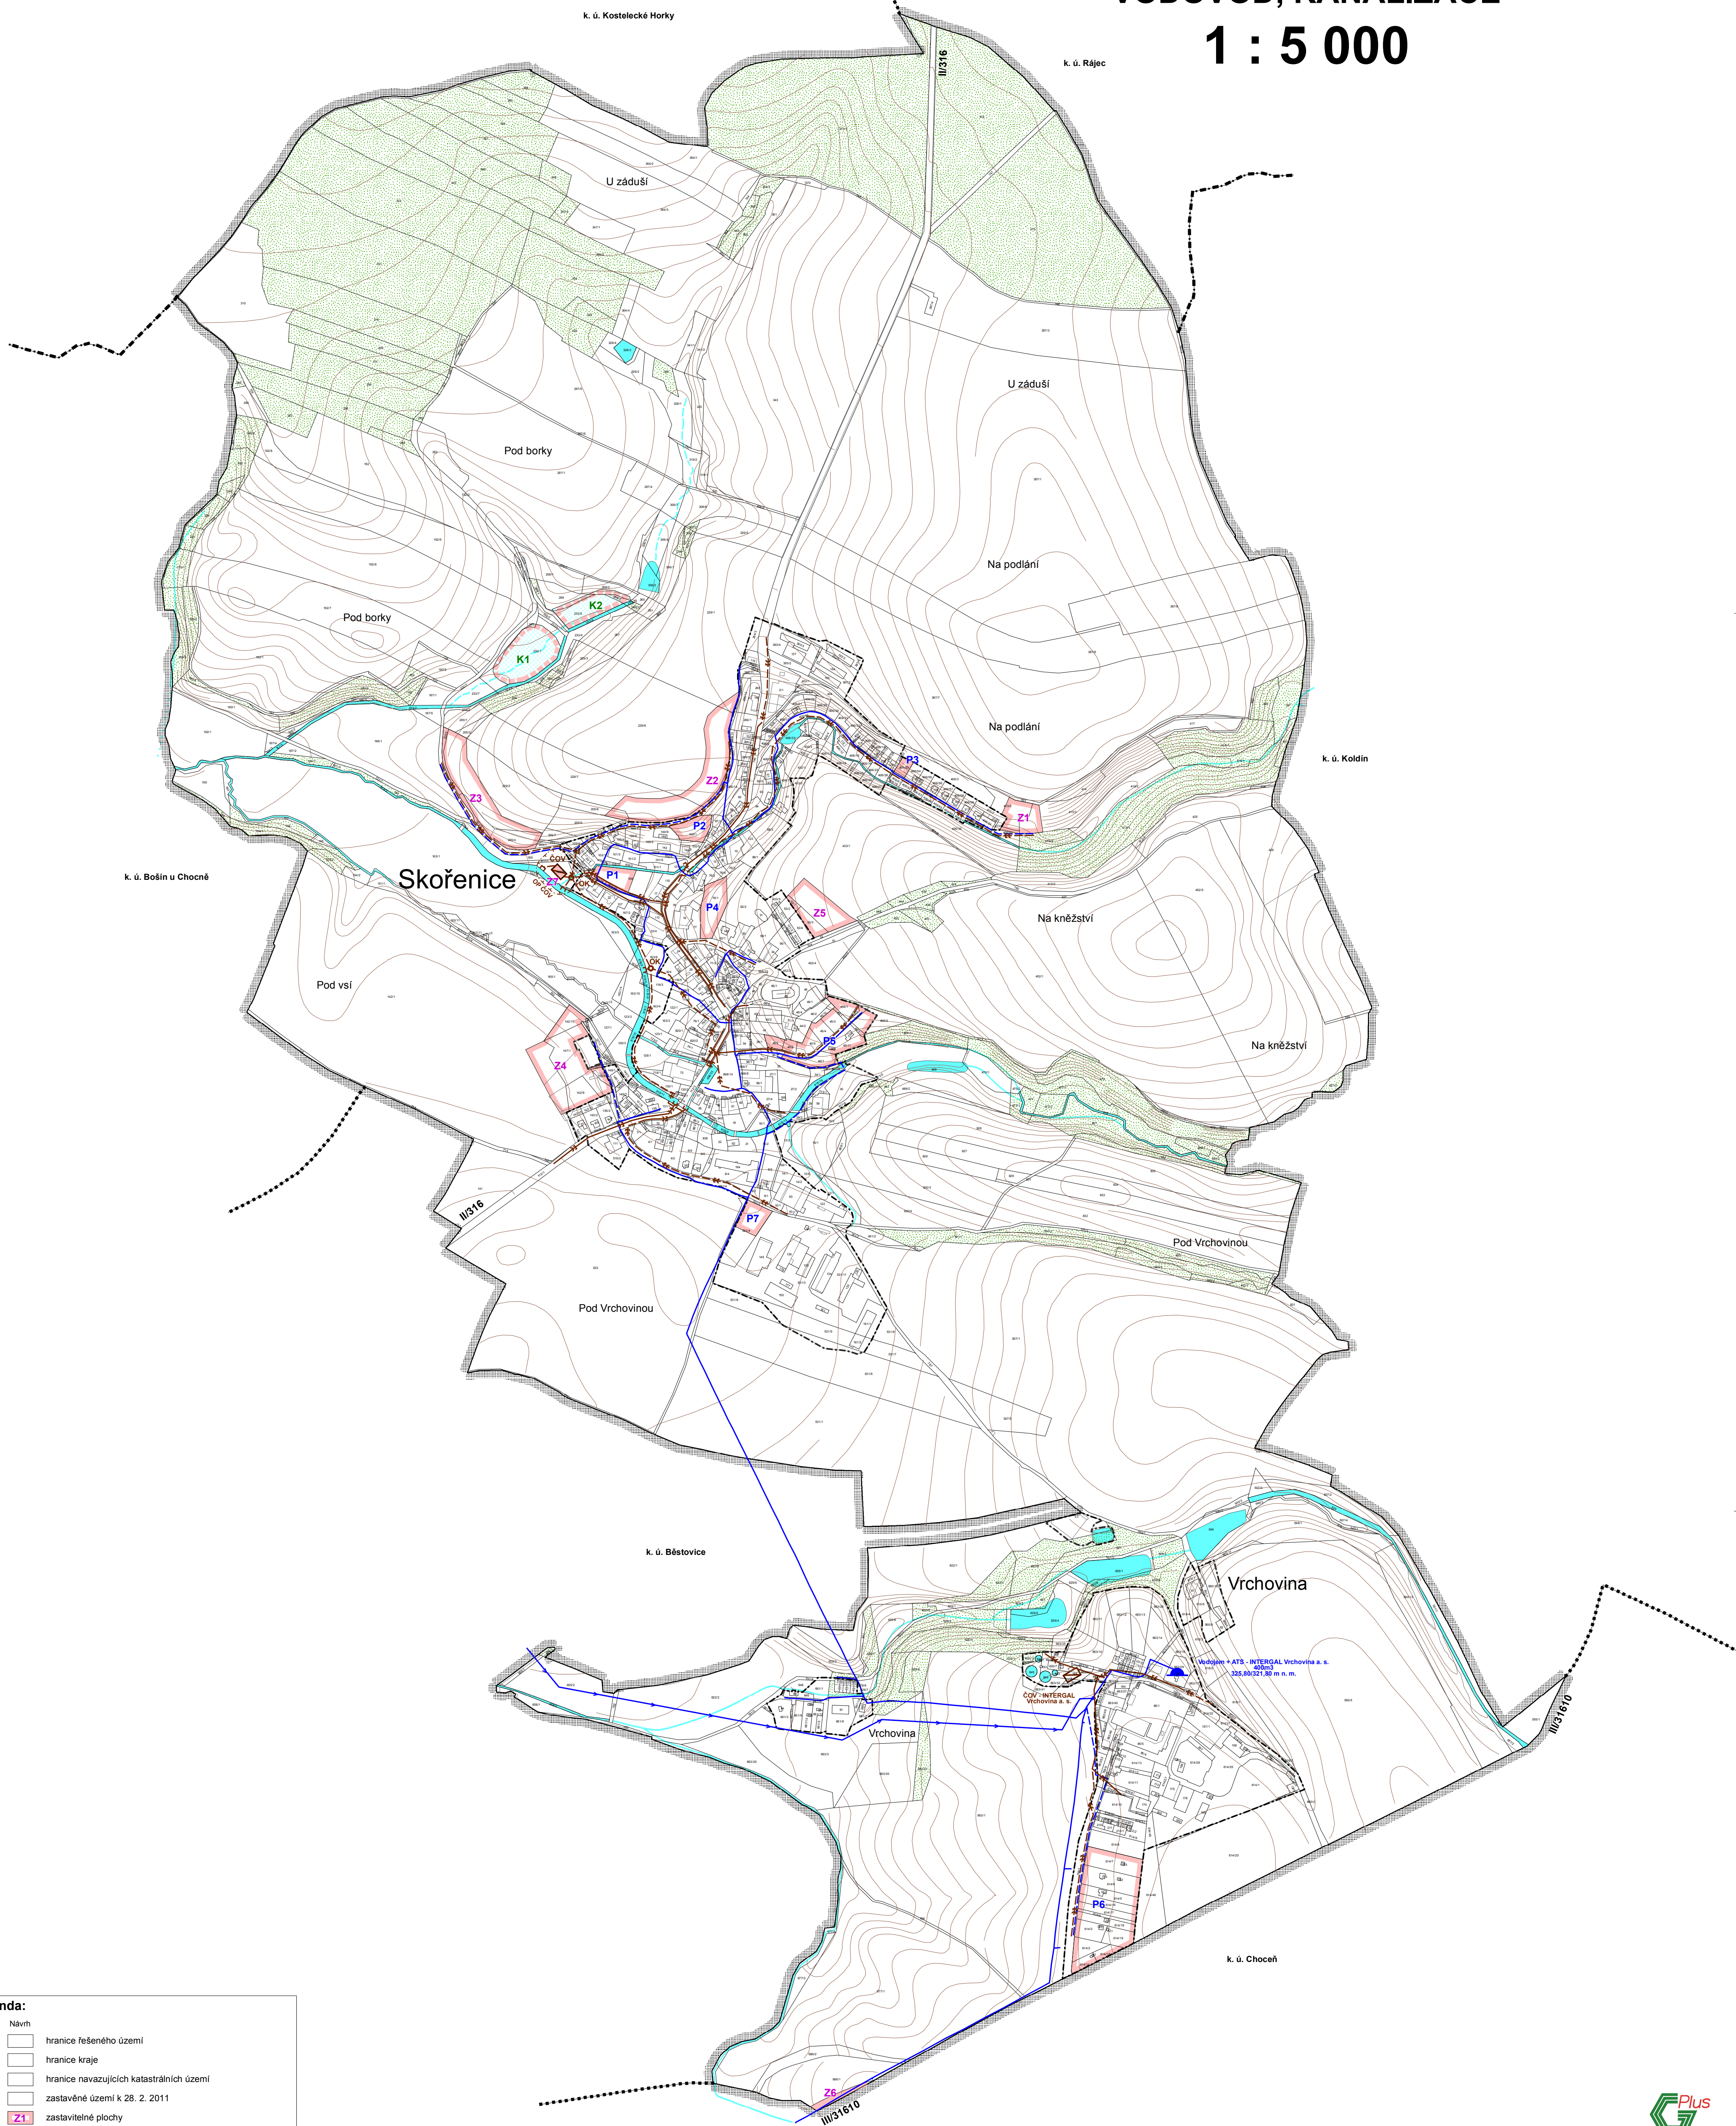

Legenda:

Stav	Návrh		
—	—	hranice řešeného území	
—	—	hranice kraje	
—	—	hranice navazujících katastrálních území	
—	—	zastavěné území k 28. 2. 2011	
—	—	zastavitelné plochy	Z1
—	—	plochy přestavby	P1
—	—	plochy změn v krajině	K1
VODOVOD, KANALIZACE			
—	—	trasa vodovodu	
—	—	trasa průmyslového vodovodu (INTERGAL Vrchovina a. s.)	
—	—	vodojem	
—	—	kanalizace jednotná	
—	—	čistírna odpadních vod (ČOV)	
—	—	odlehčovací komora	OK
—	—	ochranné pásmo ČOV	
—	—	plochy lesů hospodářských	
—	—	vodní plochy a toky	
Poznámka: Celé správní území obce Skořenice leží v chráněné oblasti přirozené akumulace vod - CHOPAV Východočeská křída.			

Pořizovatel : MěÚ Vysoké Mýto Odbor územního plánování a regionálního rozvoje	Urbanismus a doprava : Ing. arch. P. Čížek	
Objednatel : Obec Skořenice	Vodohospodář : A. Truhličková	
Zemědělský půdní fond : Ing. E. Šimůnková	ÚP SKOŘENICE VÝKRES KONCEPCE TECHNICKÉ INFRASTRUKTURY - VODOVOD, KANALIZACE	
Datum : VI. 2011		B.2b
Měřítko : 1 : 5000		

DIGITÁLNÍ ZPRACOVÁNÍ A TISK