


ÚP SEČ

VÝKRES PŘEDPOKLÁDANÝCH ZÁBORŮ PŮDNÍHO FONDU

1 : 5 000

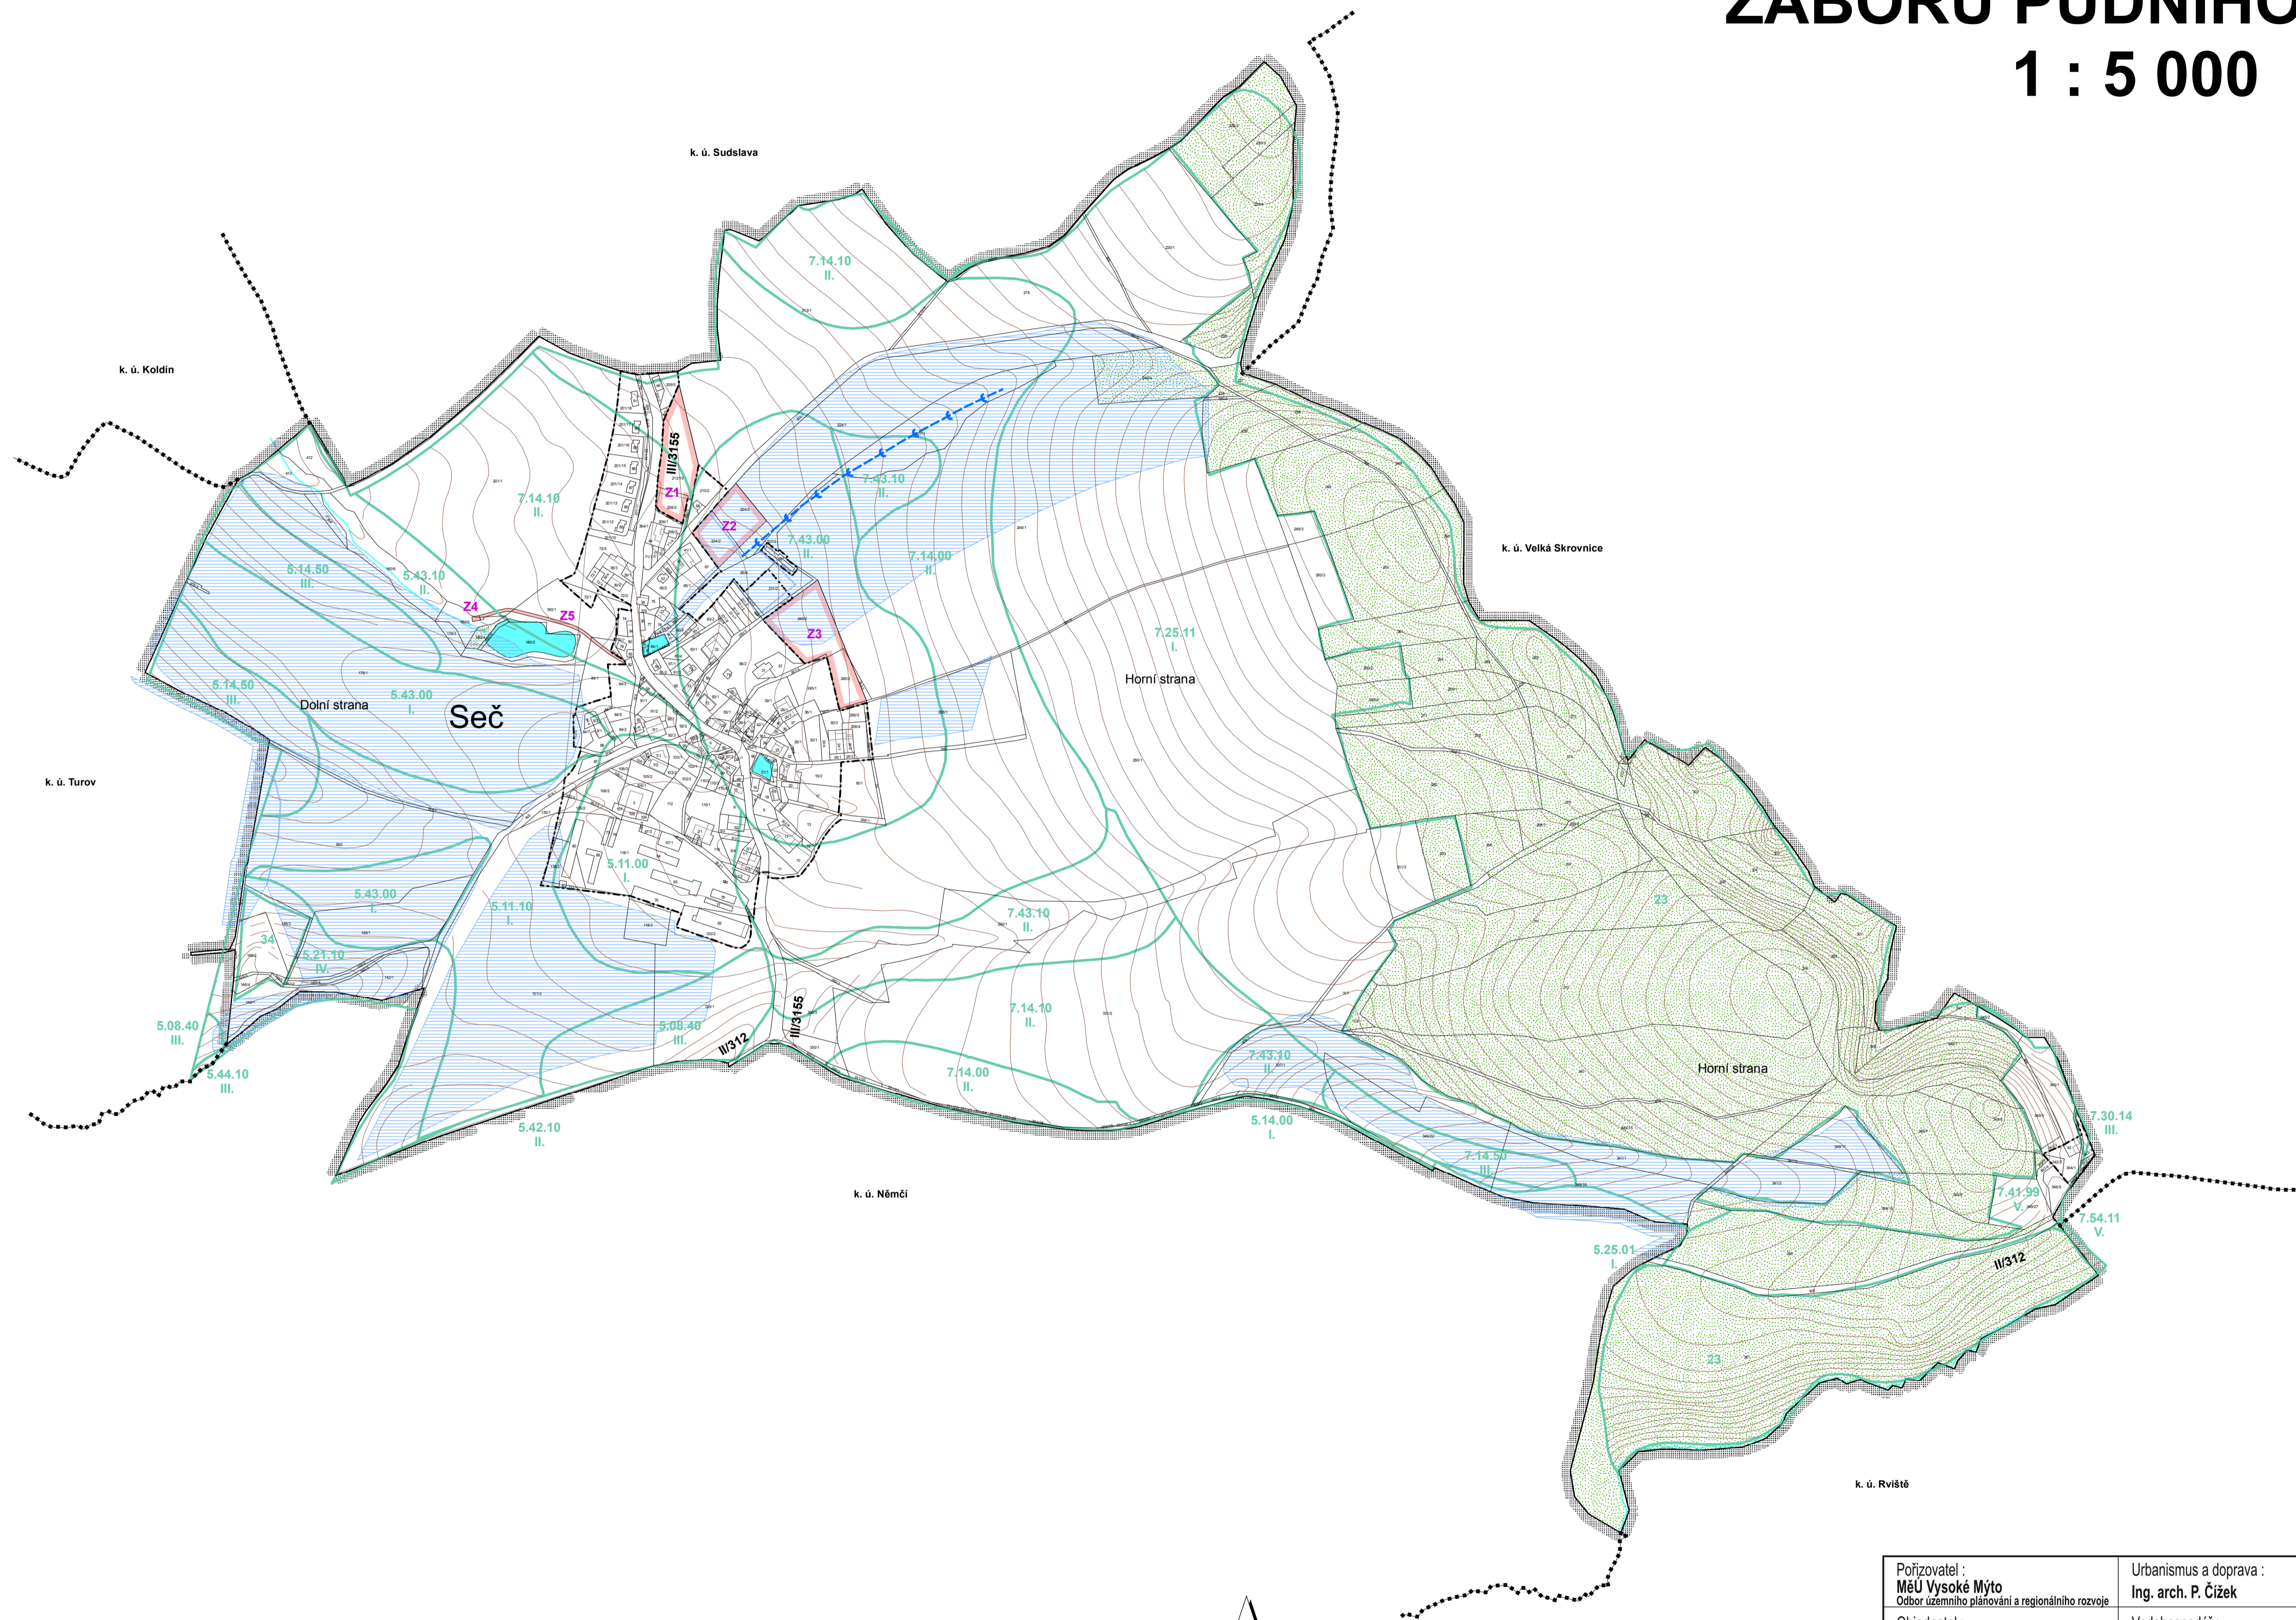

Legenda:

Stav	Návrh
	hranice řešeného území
	hranice navazujících katastrálních území
	zastavěné území k 30. 4. 2009
	zastavitelné plochy
ZEMĚDĚLSKÝ PŮDNÍ FOND:	
	hranice BPEJ
5.43.10	kód BPEJ
II.	třída ochrany ZPF
	meliorované území
	hlavní meliorační zařízení
	plochy lesů hospodářských
	vodní plochy a toky

Pořizovatel: MěÚ Vysoké Mýto Odbor územního plánování a regionálního rozvoje	Urbanismus a doprava: Ing. arch. P. Čížek	
Objednatel: Obec Seč u Brandýsa nad Orlicí	Vodohospodář: A. Truhlíčková	
Zemědělský půdní fond: Ing. E. Šimůnková	Elektro: Ing. P. Pilnáček	
ÚP SEČ		
VÝKRES PŘEDPOKLÁDANÝCH ZÁBORŮ PŮDNÍHO FONDU		Datum : X. 2009
		Měřítko : 1 : 5000
		B.6

DIGITÁLNÍ ZPRACOVÁNÍ A TISK