


ÚZEMNÍ PLÁN OBCE SVATÝ JIŘÍ

1 : 5 000

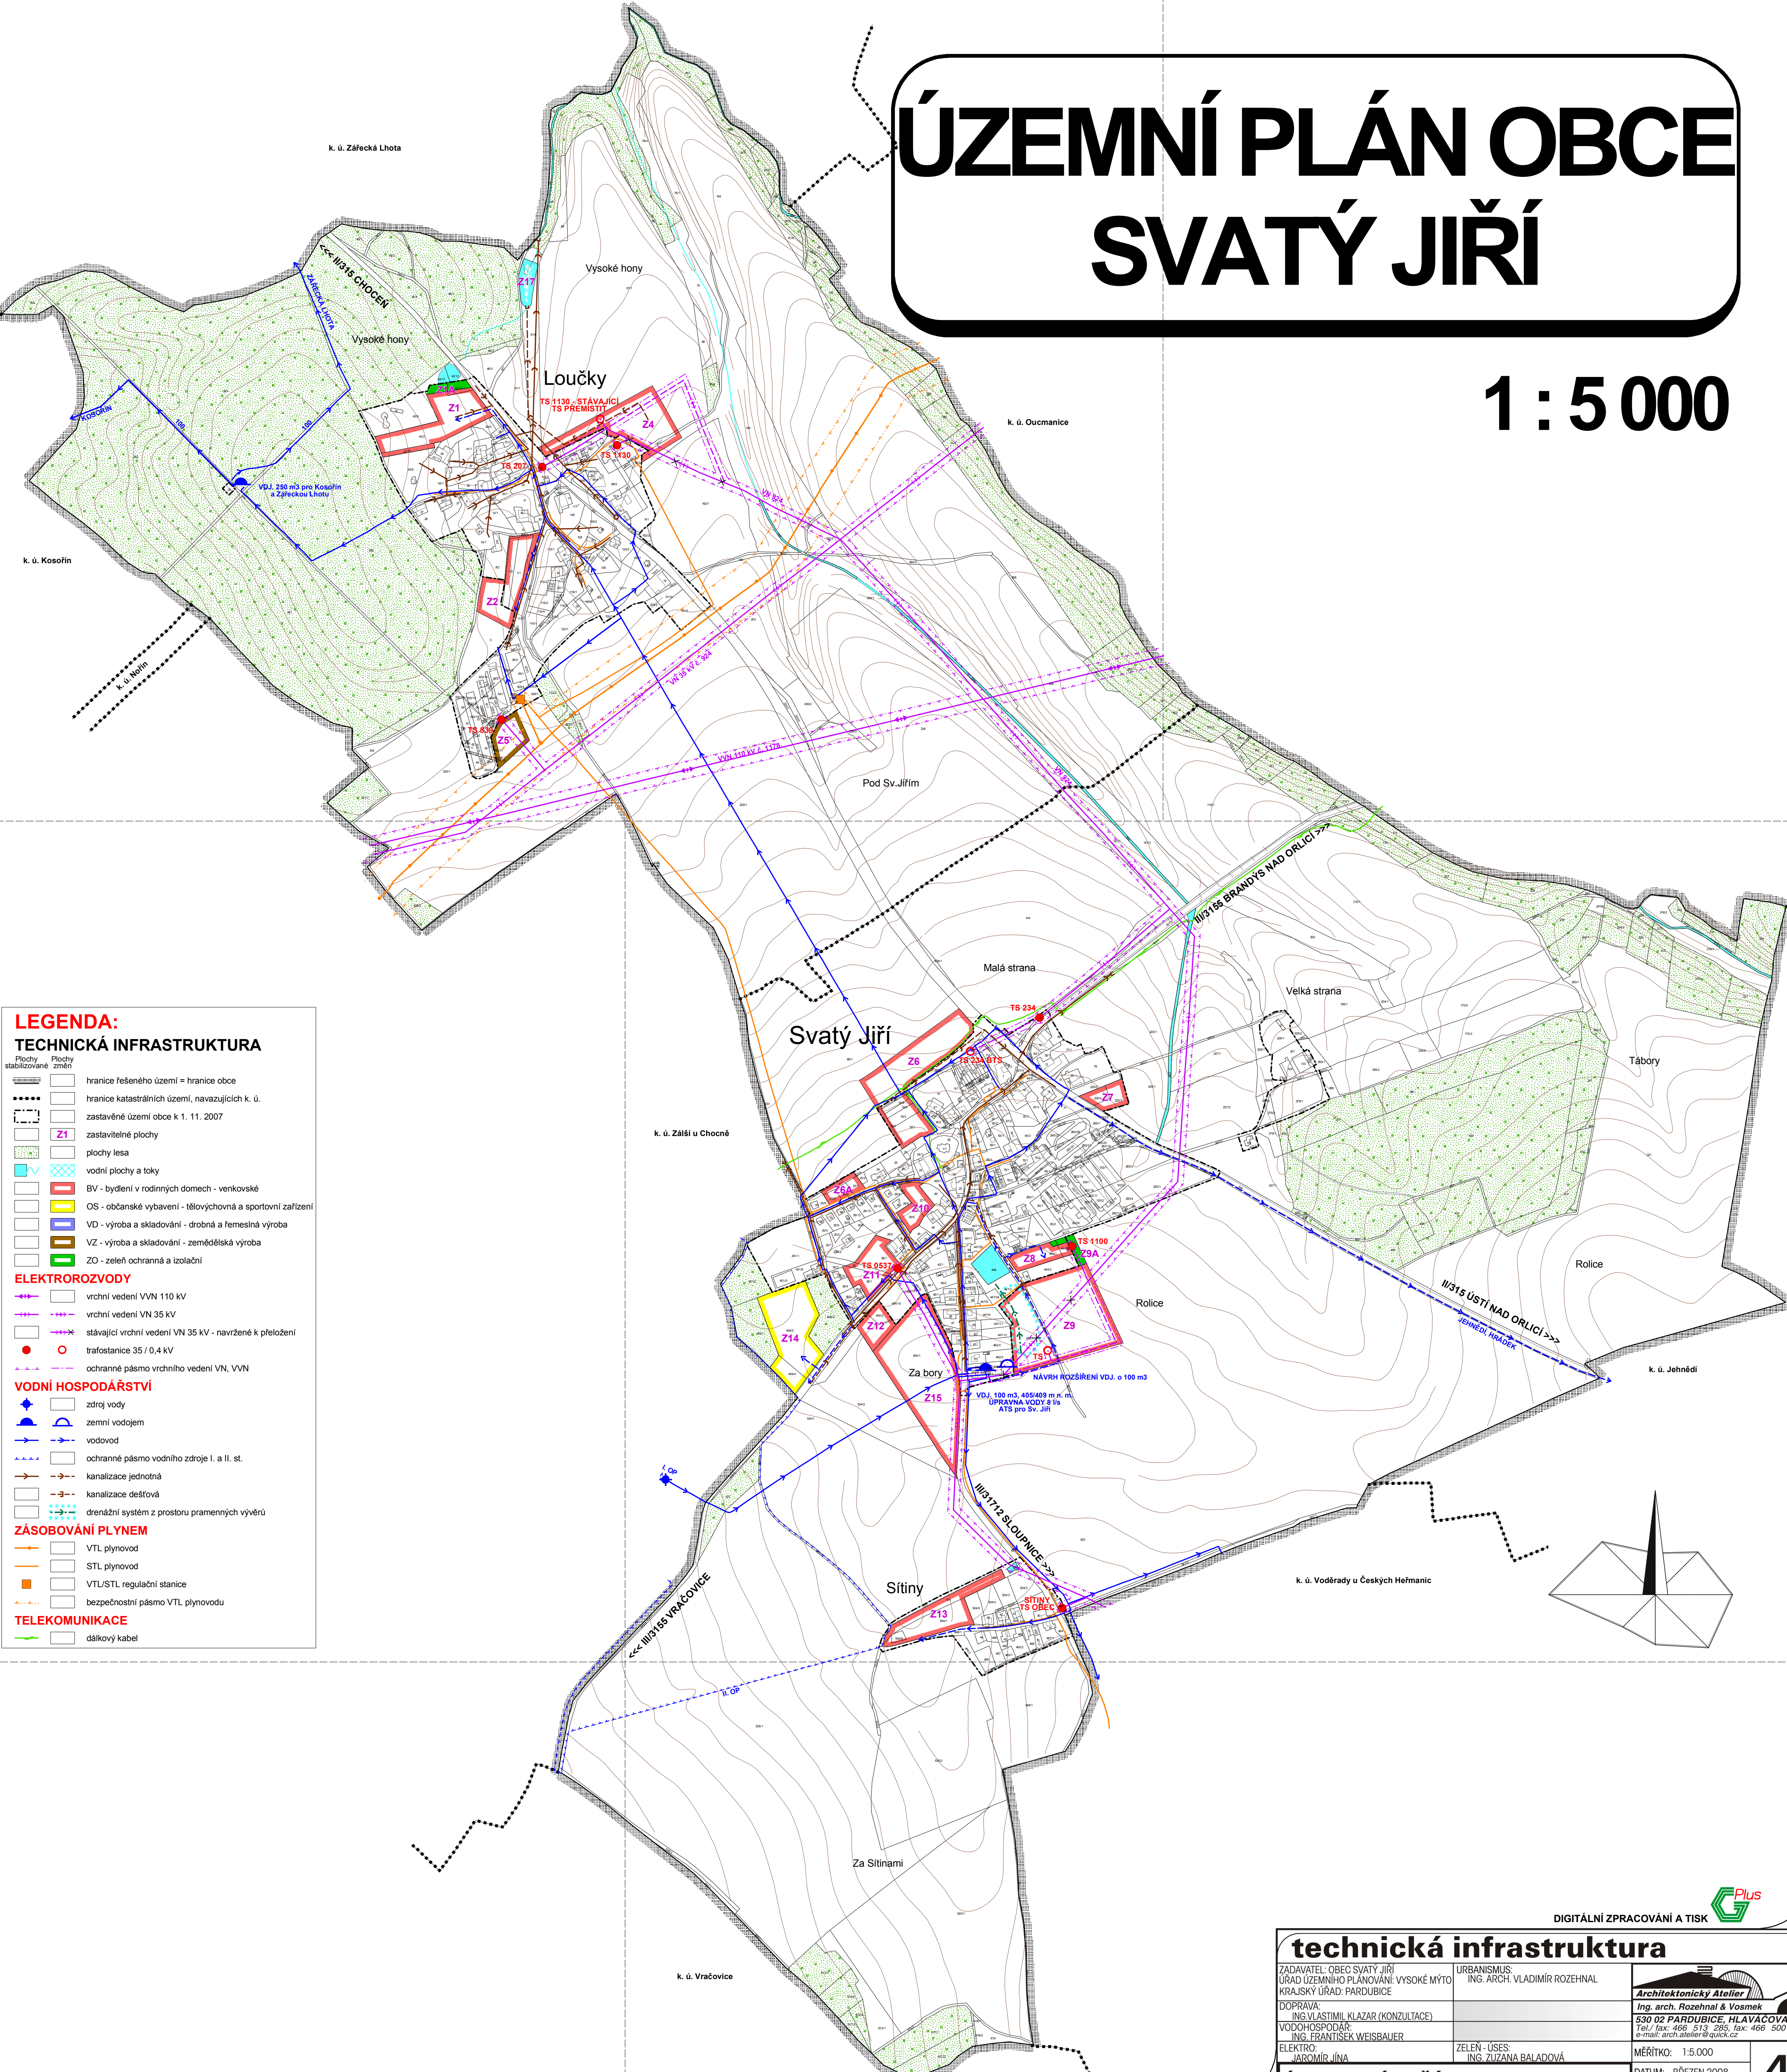

LEGENDA:
TECHNICKÁ INFRASTRUKTURA


Plochy stabilizované
 [Symbol] hranice řešeného území = hranice obce
 [Symbol] hranice katastrálních území, navazujících k. ú.
 [Symbol] zastavěné území obce k 1. 11. 2007
 [Symbol] zastavitelné plochy
 [Symbol] plochy lesa
 [Symbol] vodní plochy a toky
 [Symbol] BV - bydlení v rodinných domech - venkovské
 [Symbol] OS - občanské vybavení - tělovýchovná a sportovní zařízení
 [Symbol] VD - výroba a skladování - drobná a řemeslná výroba
 [Symbol] VZ - výroba a skladování - zemědělská výroba
 [Symbol] ZO - zeleň ochranná a izolační

ELEKTROROZVODY
 [Symbol] vrchní vedení VVN 110 kV
 [Symbol] vrchní vedení VN 35 kV
 [Symbol] stávající vrchní vedení VN 35 kV - navržené k přeložení
 [Symbol] trafostanice 35 / 0,4 kV
 [Symbol] ochranné pásmo vrchního vedení VN, VVN

VODNÍ HOSPODÁŘSTVÍ
 [Symbol] zdroj vody
 [Symbol] zemní vodojem
 [Symbol] vodovod
 [Symbol] ochranné pásmo vodního zdroje I. a II. st.
 [Symbol] kanalizace jednotná
 [Symbol] kanalizace dešťová
 [Symbol] drenážní systém z prostoru pramenných vývěrů

ZÁSOBOVÁNÍ PLYNEM
 [Symbol] VTL plynovod
 [Symbol] STL plynovod
 [Symbol] VTL/STL regulační stanice
 [Symbol] bezpečnostní pásmo VTL plynovodu

TELEKOMUNIKACE
 [Symbol] dálkový kabel

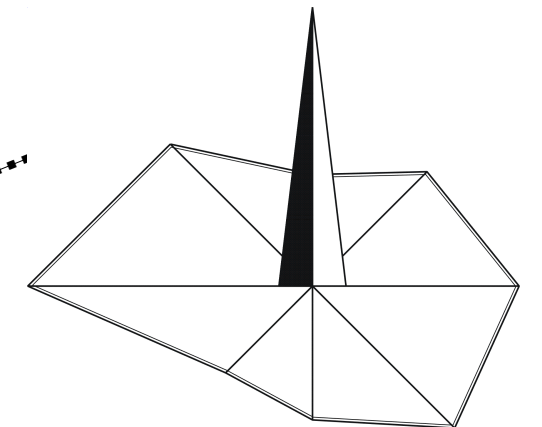

DIGITÁLNÍ ZPRACOVÁNÍ A TISK

technická infrastruktura

ZÁDAVATEL: OBEC SVATÝ JIŘÍ
 ÚŘAD ÚZEMNÍHO PLÁNOVÁNÍ: VYSOKÉ MÝTO
 KRAJSKÝ ÚŘAD: PARDUBICE

URBANISMUS:
 ING. ARCH. VLADIMÍR ROZEHNAL

DOPRAVA:
 ING. VLASTIMIL KLÁZAR (KONZULTACE)

VODOHOSPODÁŘÍ:
 ING. FRANTIŠEK WEISBAUER

ELEKTRO:
 JAROMÍR JINA

ZELEN - ÚSES:
 ING. ZUZANA BALADOVÁ

MĚŘÍTKO: 1:5.000
 DATUM: BŘEZEN 2008
 ČÍSLO ZAKÁZKY: 5/2008

Ing. arch. Rozeňhal & Vosmek
 530 02 PARDUBICE, HLAVÁČOVA 179
 Tel./ fax: 466 513 295, fax: 466 500 298
 e-mail: arch.atelier@quick.cz

ÚP SVATÝ JIŘÍ ➤ návrh

4