


# Změna č. 1 ÚP SVATÝ JIŘÍ

## KOORDINAČNÍ VÝKRES

### 1 : 5 000

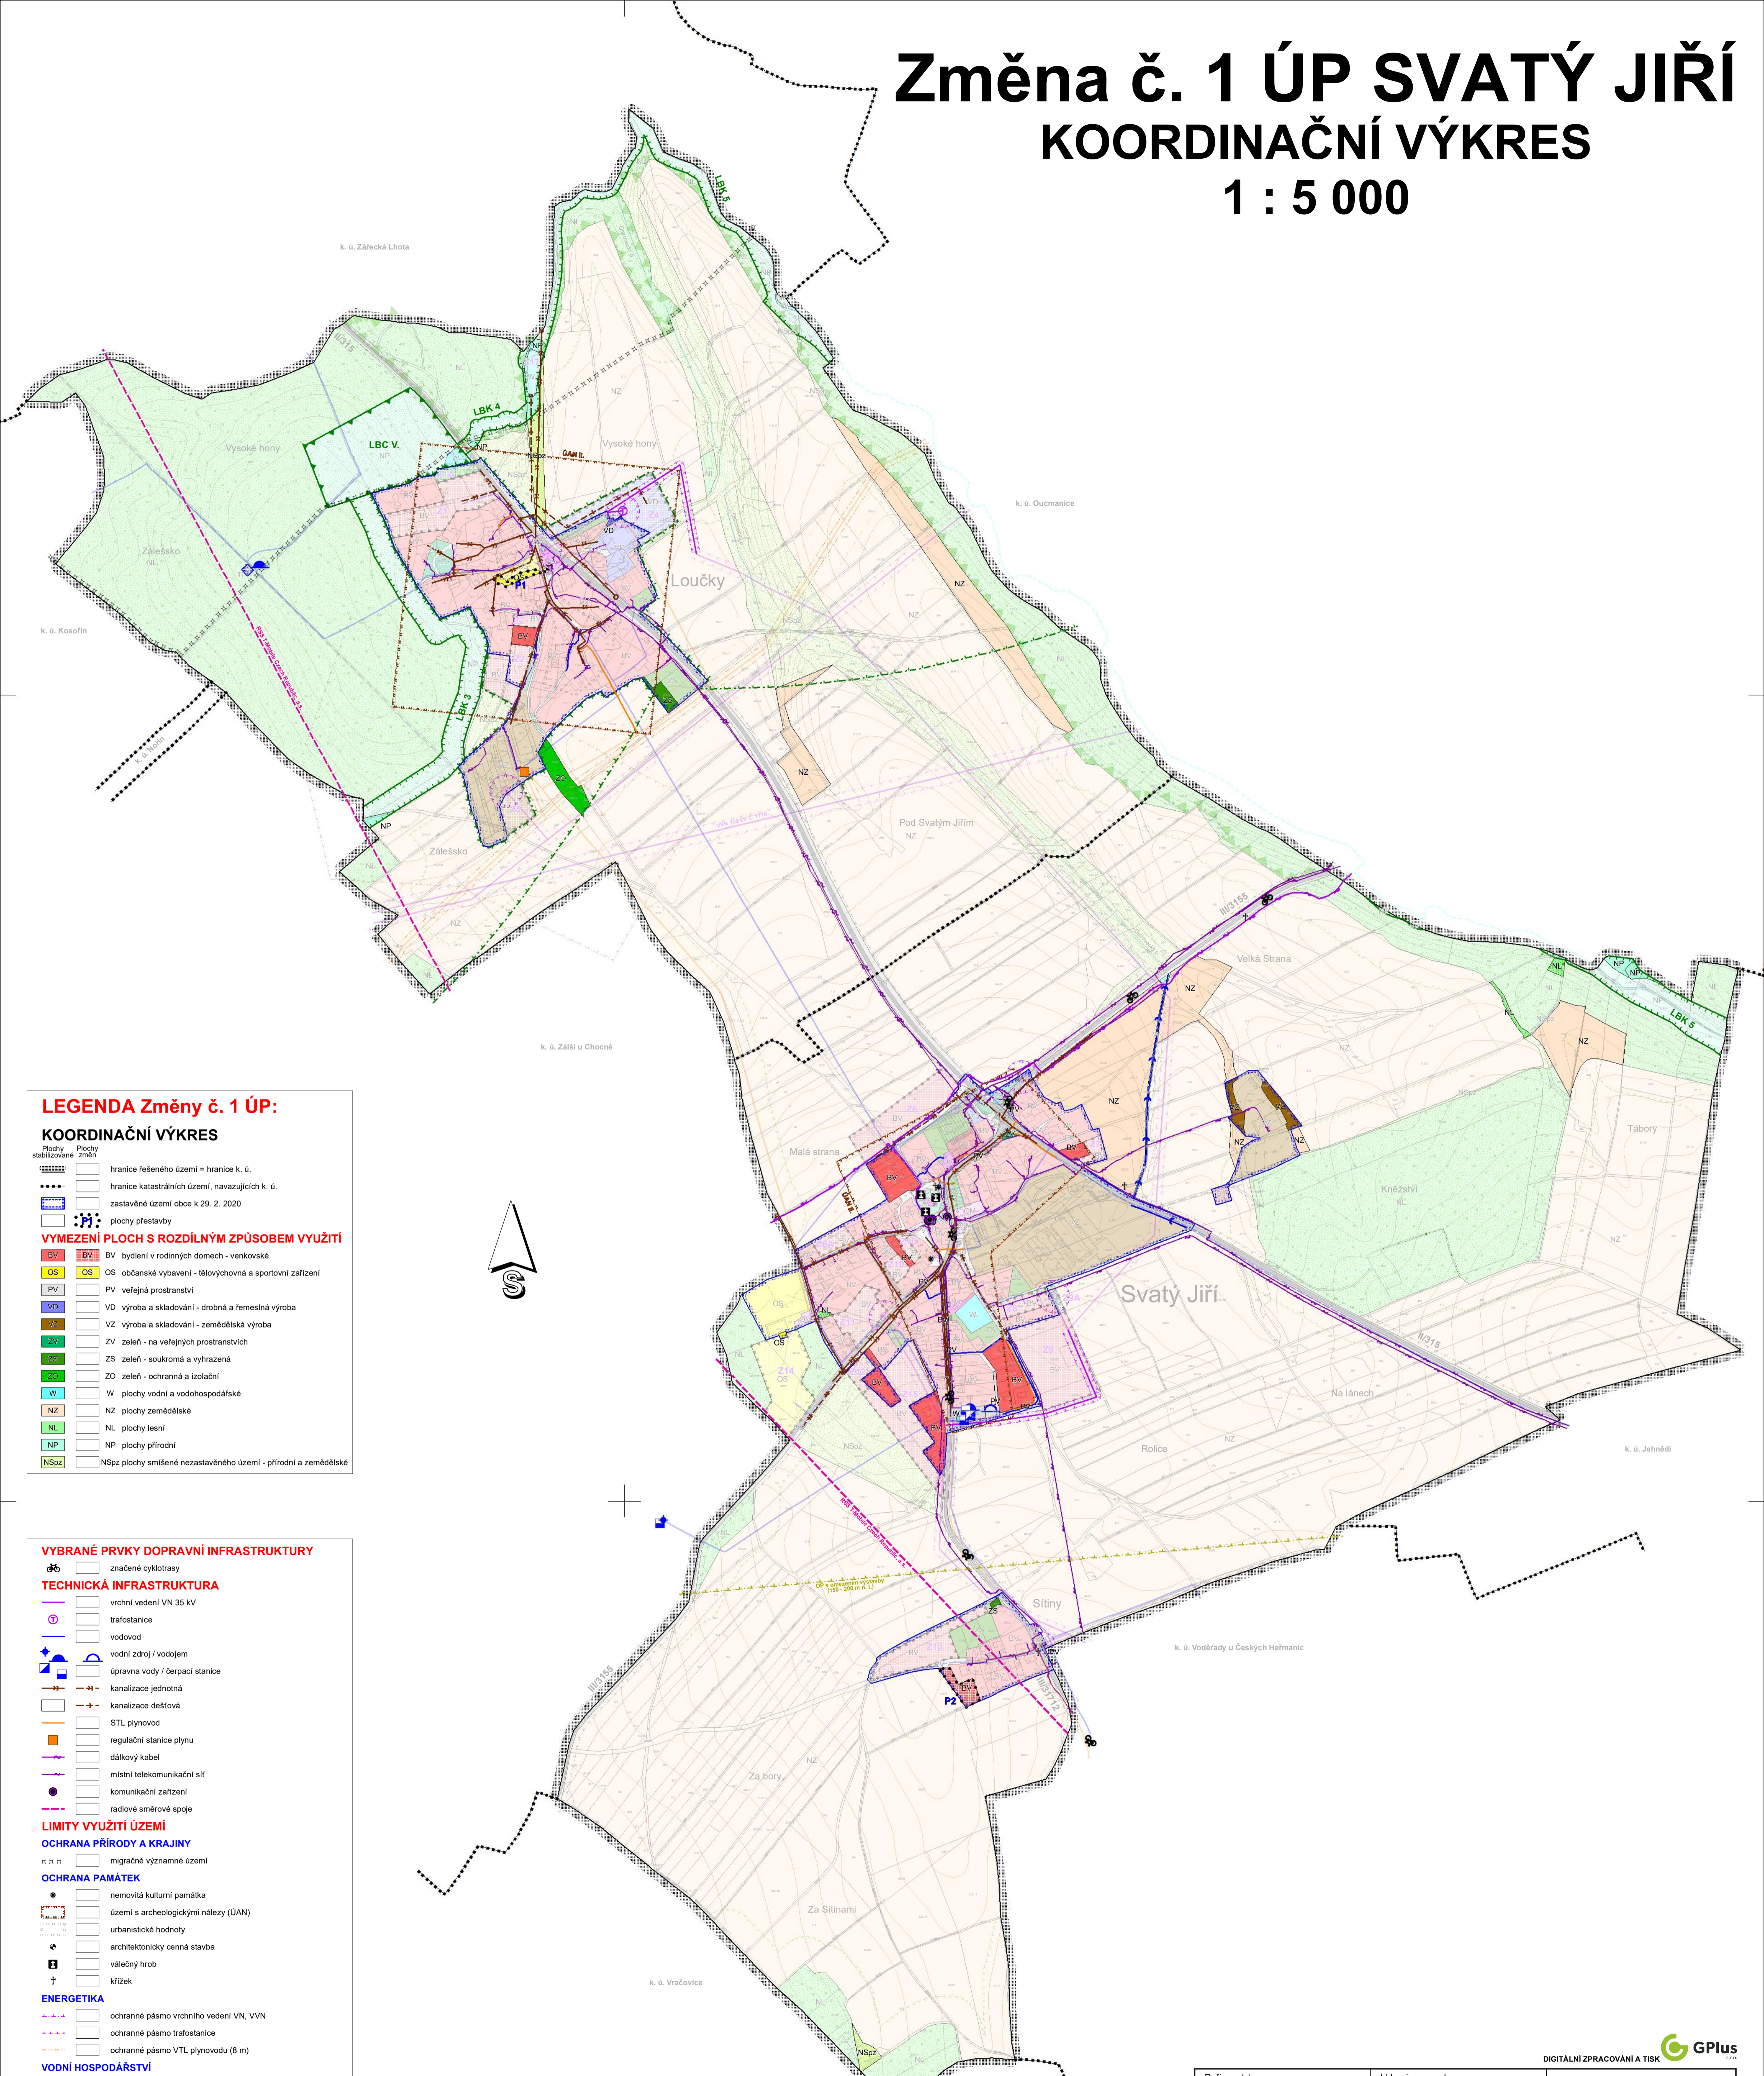

**LEGENDA Změny č. 1 ÚP:**

**KOORDINAČNÍ VÝKRES**

- hranice řešeného území = hranice k. ú.
- hranice katastrálních území, navazujících k. ú.
- zastavěné území obce k 29. 2. 2020
- plochy přestavby

**VYMEZENÍ PLOCH S ROZDÍLNÝM ZPŮSOBEM VYUŽITÍ**

- BV bydlení v rodinných domech - venkovské
- OS občanské vybavení - tělovýchovná a sportovní zařízení
- PV veřejná prostranství
- VD výroba a skladování - drobná a řemeslná výroba
- VZ výroba a skladování - zemědělská výroba
- ZV zeleň - na veřejných prostranstvích
- ZS zeleň - soukromá a vyhrazená
- ZO zeleň - ochranná a izolační
- W plochy vodní a vodohospodářské
- NZ plochy zemědělské
- NL plochy lesní
- NP plochy přírodní
- NSpz plochy smíšené nezastavěného území - přírodní a zemědělské

**VYBRANÉ PRVKY DOPRAVNÍ INFRASTRUKTURY**

- značené cyklotrasy

**TECHNICKÁ INFRASTRUKTURA**

- vrchní vedení VN 35 kV
- trafostanice
- vodovod
- vodní zdroj / vodojem
- úprava vody / čerpací stanice
- kanalizace jednotná
- kanalizace dešťová
- STL plynovod
- regulační stanice plynu
- dálkový kabel
- místní telekomunikační síť
- komunikační zařízení
- radiové směrové spoje

**LIMITY VYUŽITÍ ÚZEMÍ**

**OCHRANA PŘÍRODY A KRAJINY**

- migrace významné území

**OCHRANA PAMÁTEK**

- nemovitá kulturní památka
- území s archeologickými nálezky (UAN)
- urbanistické hodnoty
- architektonicky cenná stavba
- válečný hrob
- křížek

**ENERGETIKA**

- ochranné pásmo vrchního vedení VN, VVN
- ochranné pásmo trafostanice
- ochranné pásmo VTL plynovodu (8 m)

**VODNÍ HOSPODÁŘSTVÍ**

- hlavní odvodňovací zařízení (HOZ) - otevřené

**TELEKOMUNIKACE**

- ochranné pásmo nadzemního komunikačního vedení MO - s výškovým omezením výstavby

**VYMEZENÍ ÚSES**

- lokální biocentra (LBC)
- lokální biokoridory (LBK)
- ochranná zóna biokoridoru nadregionálního významu

**VYBRANÉ PRVKY FYZICKÉ GEOGRAFIE**

- vodní plochy a toky
- plochy lesů hospodářských

Celé řešené území leží v OP radaru PVO Policka, v CHOPAV Východočeská Křída, v rekreační oblasti Českomoravské pomezí a je územím s archeologickými nálezky. Celé správní území obce je situováno v zájmovém území Ministerstva obrany ČR.

Změna č. 1 ÚP Svatý Jiří Pořizovatel:	Městský úřad Vysoké Mýto, Odbor stavebního řádu a územního plánování	Otisk úředního razítka:
Oprávněná úřední osoba pořizovatele: Ing. Luboš Karmin, vedoucí odboru	Podpis:	
Správní orgán, který Změnu č. 1 ÚP Svatý Jiří vydal:	Zastupitelstvo obce Svatý Jiří	
Datum nabytí účinnosti Změny č. 1 ÚP Svatý Jiří		

Pořizovatel: MěÚ Vysoké Mýto Odbor stavebního úřadu a územního plánování	Urbanismus a doprava: Ing. arch. P. Čížek	
Objednatel: Obec Svatý Jiří	Vodohospodář: Ing. F. Weisbauer	
Zemědělský půdní fond: Ing. E. Šimůnková	Elektro: J. Jina	
<b>Změna č. 1 ÚP SVATÝ JIŘÍ</b>		Datum: III. 2020
KOORDINAČNÍ VÝKRES		Měřítko: 1 : 5 000



DIGITÁLNÍ ZPRACOVÁNÍ A TISK

02