


Změna č. 1 ÚP SVATÝ JIŘÍ

TECHNICKÁ INFRASTRUKTURA

1 : 5 000

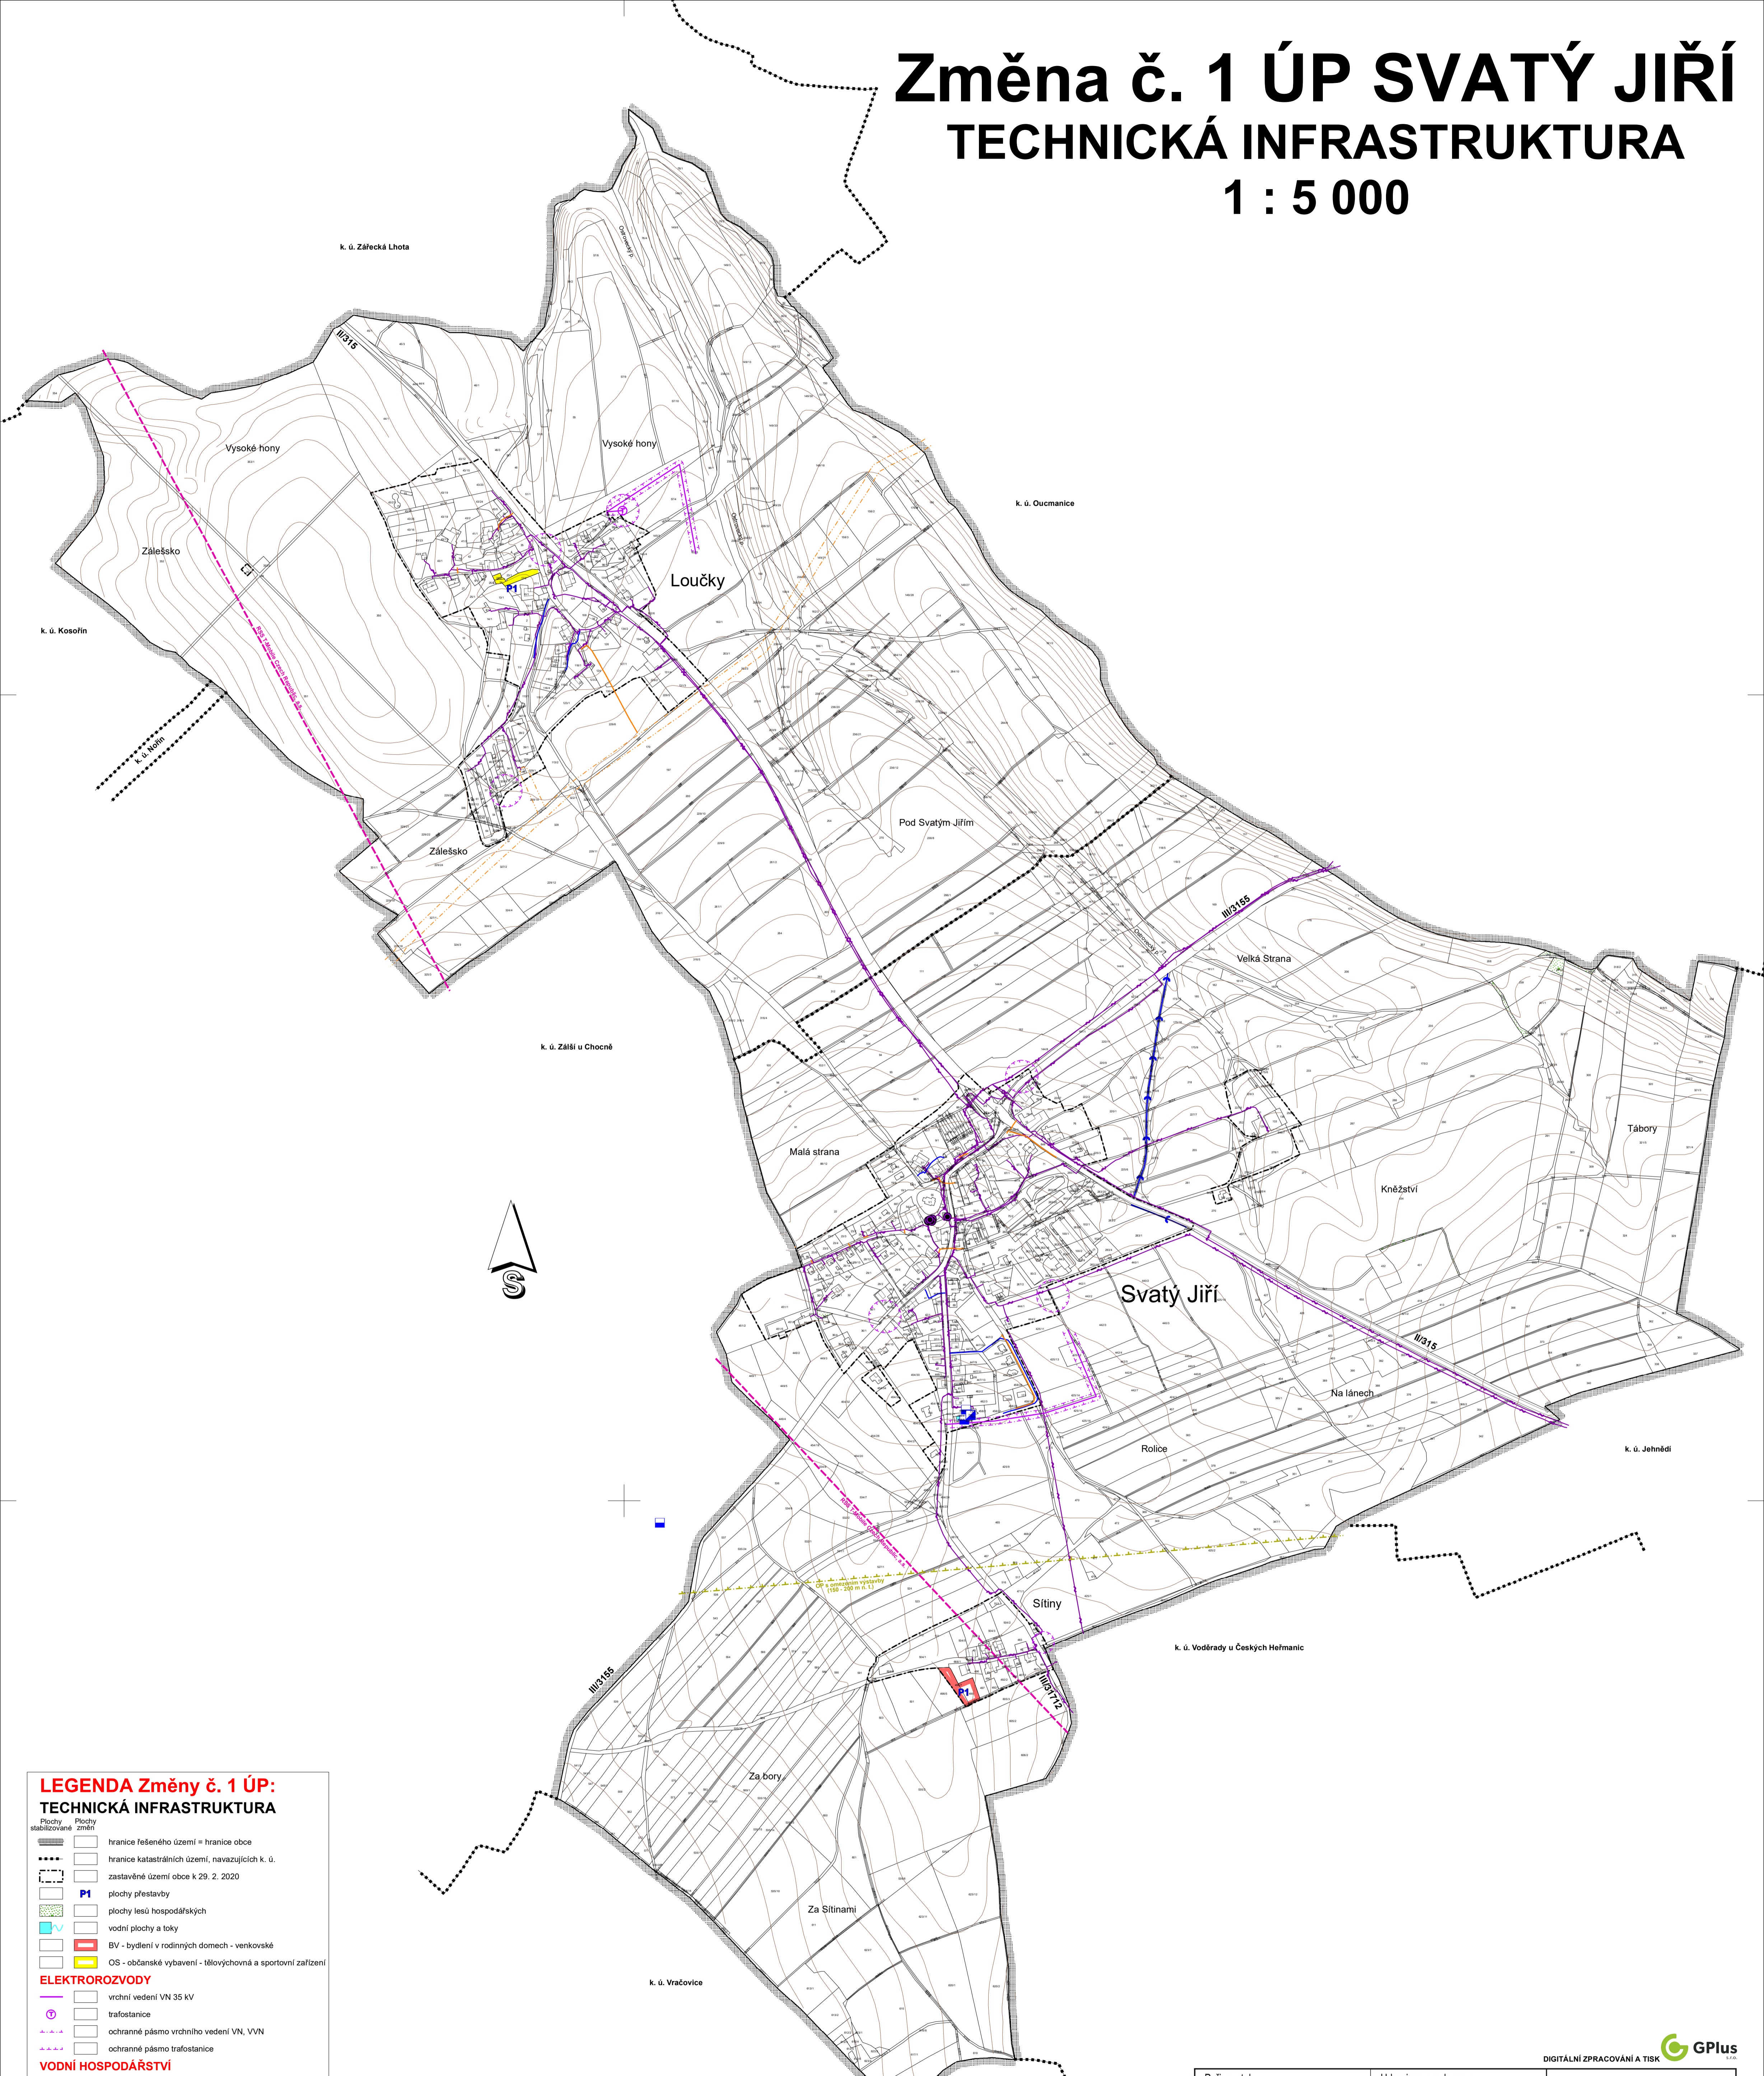

LEGENDA Změny č. 1 ÚP:
TECHNICKÁ INFRASTRUKTURA

	Plochy stabilizované		Plochy změn
	hranice řešeného území = hranice obce		hranice katastrálních území, navazujících k. ú.
	zastavěné území obce k 29. 2. 2020		plachty přestavby
	plachty lesů hospodářských		vodní plochy a toky
	BV - bydlení v rodinných domech - venkovské		OS - občanské vybavení - tělovýchovná a sportovní zařízení
ELEKTROROZVODY			
	vrchní vedení VN 35 kV		trafostanice
	ochranné pásmo vrchního vedení VN, VVN		ochranné pásmo trafostanice
VODNÍ HOSPODÁŘSTVÍ			
	vodní zdroj / vodojem		úpravná voda / čerpací stanice
	hlavní odvodňovací zařízení (HOZ) - otevřené		
ZÁSOBOVÁNÍ PLYNEM			
	STL plynovod		ochranné pásmo VTL plynovodu (8 m)
TELEKOMUNIKACE			
	místní telekomunikační síť		komunikační zařízení
	radiové směrové spoje		ochranné pásmo nadzemního komunikačního vedení MO - s výškovým omezením výstavby
Celé řešené území leží v CHOPAV Východočeská křída.			

Změna č. 1 ÚP Svatý Jiří		Podpis: _____
Porizovatel:	Městský úřad Vysoké Mýto, Odbor stavebního řádu a územního plánování	Podpis: _____
Oprávněná úřední osoba porizovatele: Ing. Luboš Karmin, vedoucí odboru	Správní orgán, který Změnu č. 1 ÚP Svatý Jiří vydal:	Zastupitelstvo obce Svatý Jiří
Datum nabytí účinnosti Změny č. 1 ÚP Svatý Jiří		

Porizovatel: MěÚ Vysoké Mýto Odbor stavebního úřadu a územního plánování	Urbanismus a doprava: Ing. arch. P. Čížek	 ING. ARCH. PAVEL ČÍZEK ÚJEZDŮPRA 1428, CHOCEN IČO 155876, IČ-NV 485 471 930
Objednatel: Obec Svatý Jiří	Vodohospodář: Ing. F. Weisbauer	
Zemědělský půdní fond: Ing. E. Šimůnková	Elektro: J. Jina	
Změna č. 1 ÚP SVATÝ JIŘÍ		Datum: III. 2020
TECHNICKÁ INFRASTRUKTURA		Měřítko: 1 : 5000
		n4

DIGITÁLNÍ ZPRACOVÁNÍ A TISK