Poznámka:
Celé správní území obce leží v CHOPAV Východočeská křída
a ochranném pásmu komunikačního vedení MO.
Územní plán je zpracován nad mapovým podkladem KMD k 30.4.2012

tipos PROJEKTOVÁ KANCELÁŘ	Husova 888, 562 01, Ústí nad Orlicí, tel./fax: 465 523 086, www.tiposuo.cz, tiposuo@seznam.cz	zpracováno na software ArchiCAD 14	S
Autorizovaný projektant: Ing. arch. Petr Kulda	Kreslil: Tomáš Žďárský	Datum: říjen 2012	
Objednatel: MěÚ Vysoké Mýto, odbor stavební úřad, oddělení územního plánování		Měřítko: 1:2880	Číslo paré:
Projekt - název - místo: **ÚP ČESKÉ HEŘMANICE** právní stav po změně č.1		Stupeň:	
Název výkresu: Koordinační výkres		Číslo výkresu: **II.a.**	List: **3**

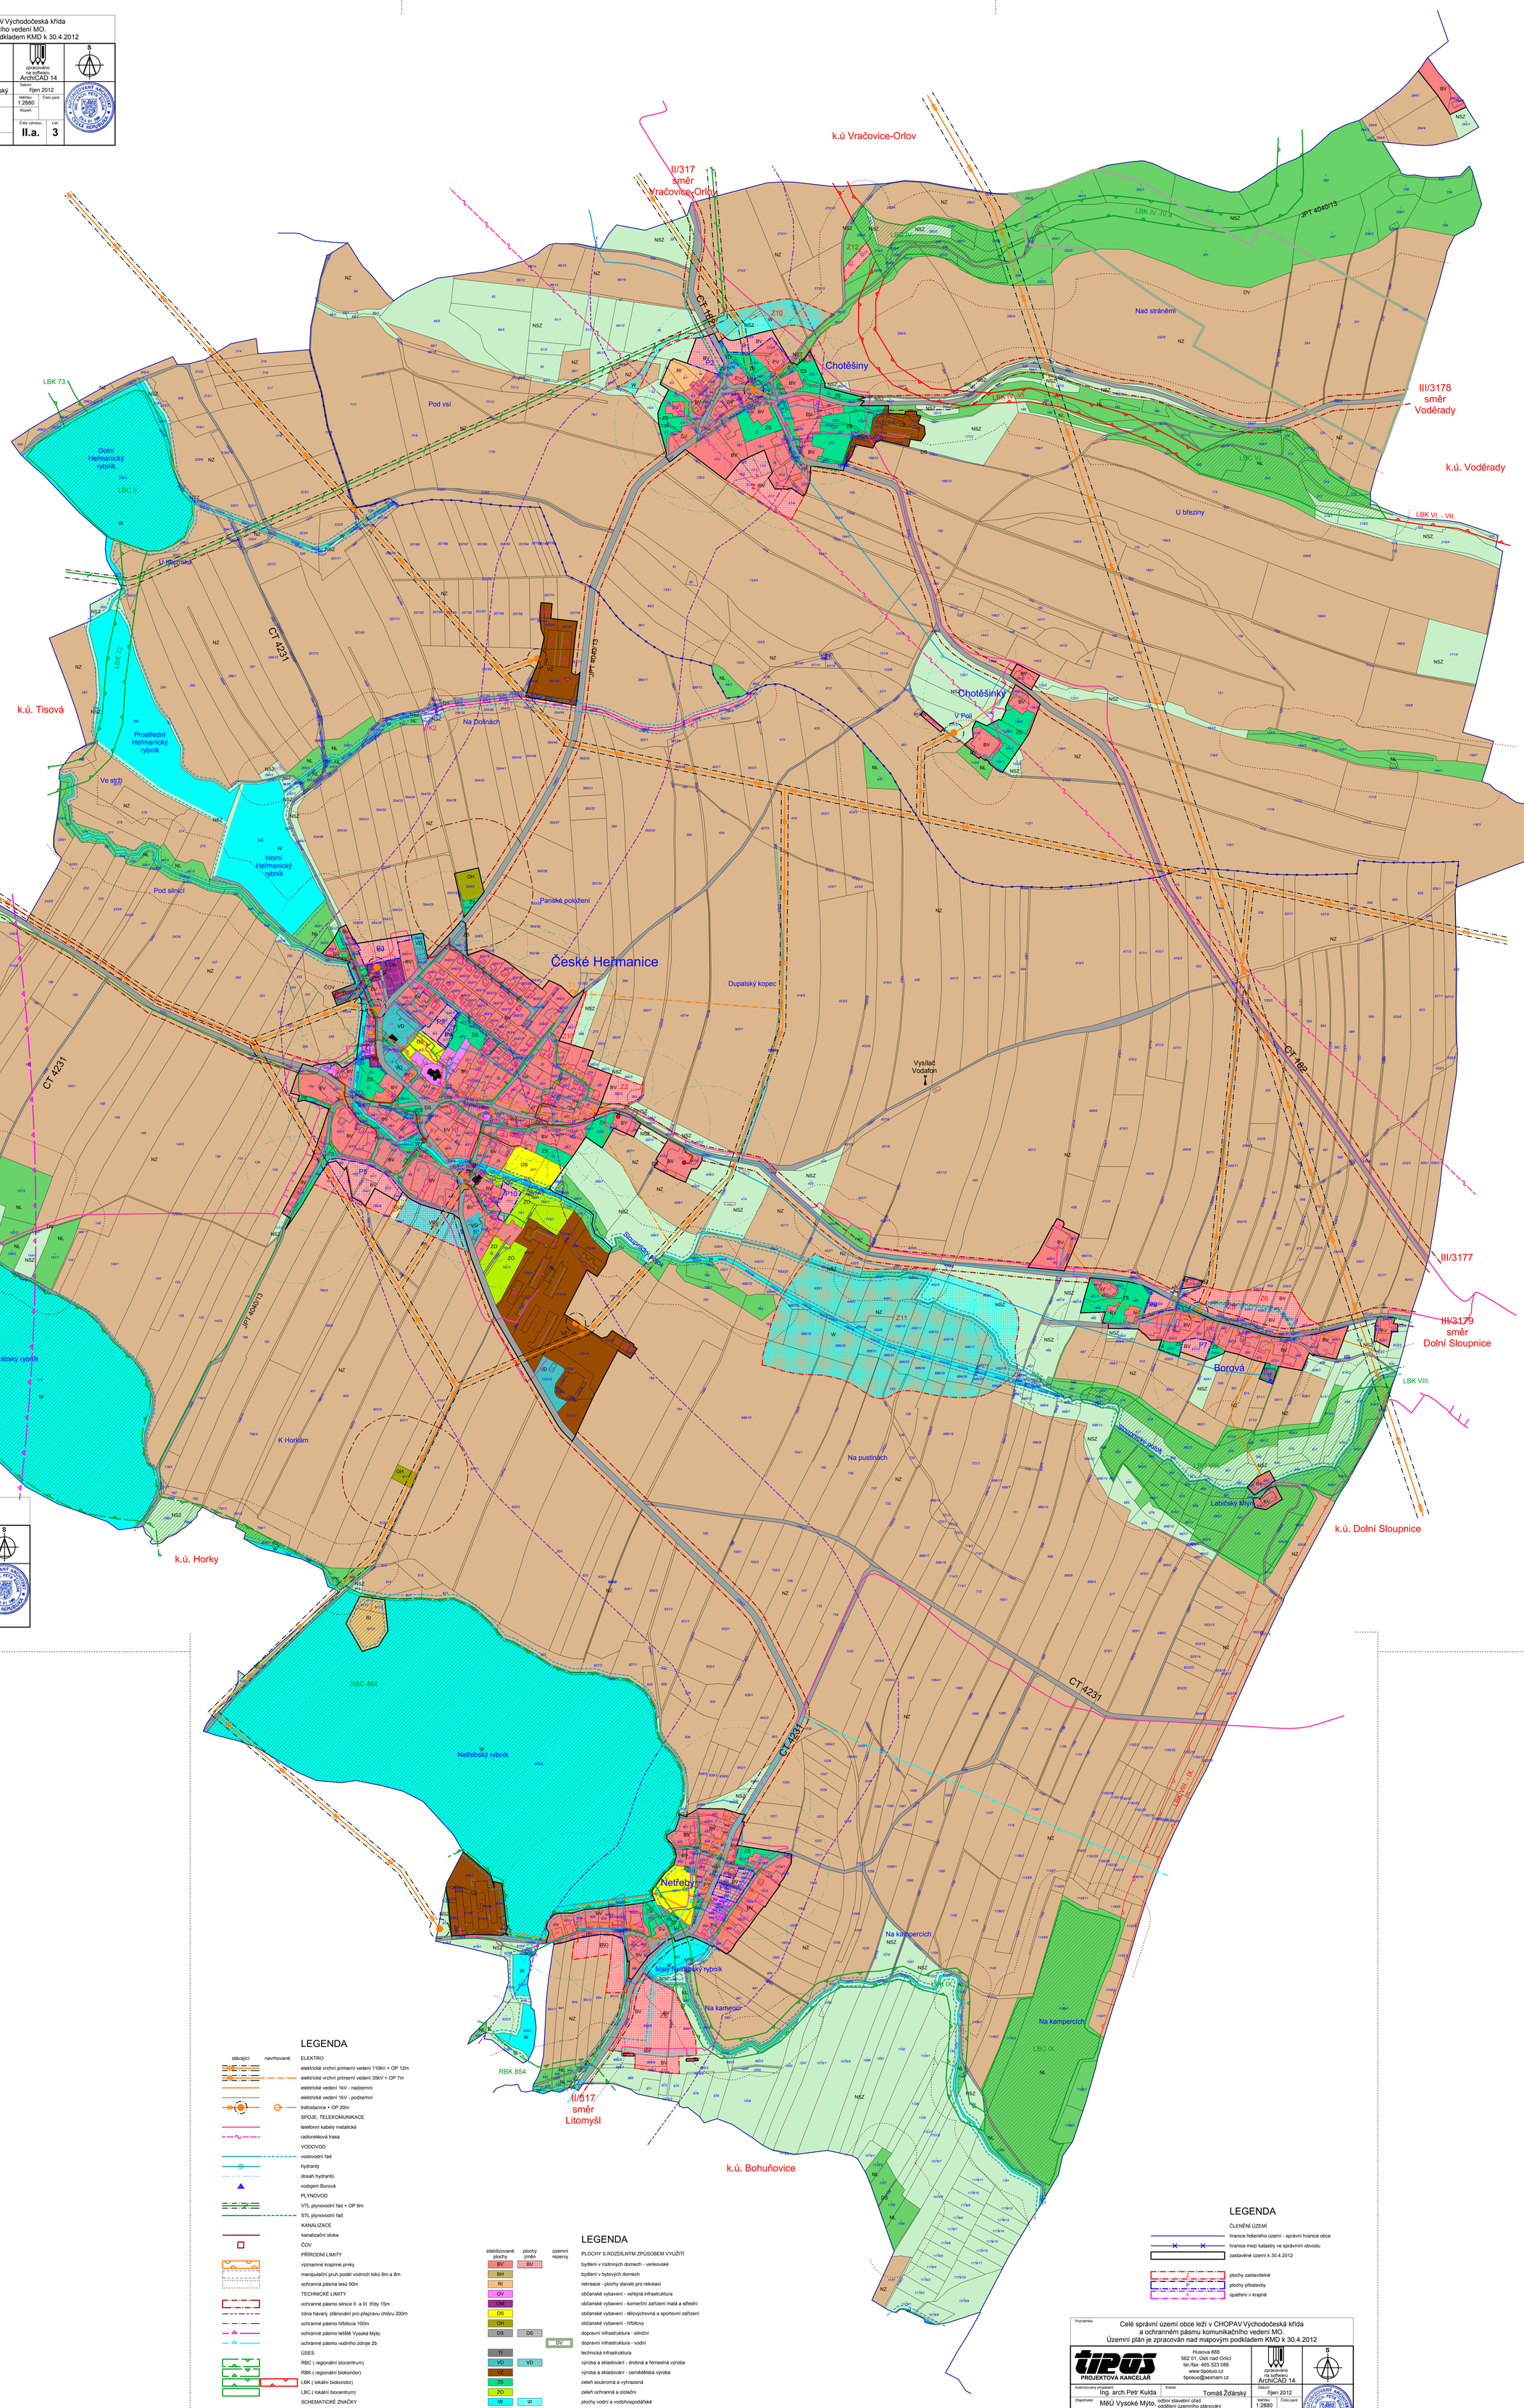

Poznámka:
Celé správní území obce leží v CHOPAV Východočeská křída
a ochranném pásmu komunikačního vedení MO.
Územní plán je zpracován nad mapovým podkladem KMD k 30.4.2012

tipos PROJEKTOVÁ KANCELÁŘ	Husova 888, 562 01, Ústí nad Orlicí, tel./fax: 465 523 086, www.tiposuo.cz, tiposuo@seznam.cz	zpracováno na software ArchiCAD 14	S
Autorizovaný projektant: Ing. arch. Petr Kulda	Kreslil: Tomáš Žďárský	Datum: říjen 2012	
Objednatel: MěÚ Vysoké Mýto, odbor stavební úřad, oddělení územního plánování		Měřítko: 1:2880	Číslo paré:
Projekt - název - místo: **ÚP ČESKÉ HEŘMANICE** právní stav po změně č.1		Stupeň:	
Název výkresu: Koordinační výkres		Číslo výkresu: **II.a.**	List: **2**

LEGENDA

stávající	navrhované	
		ELEKTRO
		elektrické vrchní primerní vedení 110kV + OP 12m
		elektrické vrchní primerní vedení 35kV + OP 7m
		elektrické vedení 1kV - nadzemní
		elektrické vedení 1kV - podzemní
		trafostanice + OP 20m
		SPOJE, TELEKOMUNIKACE
		telefonní kabely metalické
		radiorelérová trasa
		VODOVOD
		vodovodní řad
		hydranty
		dosah hydrantů
		vodojem Borová
		PLYNOVOD
		VTL plynovodní řad + OP 8m
		STL plynovodní řad
		KANALIZACE
		kanalizační stoka
		ČOV
		PŘÍRODNÍ LIMITY
		významné krajinné prvky
		manipulační pruh podél vodních toků 6m a 8m
		ochranná pásma lesů 50m
		TECHNICKÉ LIMITY
		ochranné pásmo silnice II. a III. třídy 15m
		zóna havarij. plánování pro přepravu chlóru 200m
		ochranné pásmo hřbitova 100m
		ochranné pásmo letiště Vysoké Mýto
		ochranné pásmo vodního zdroje 2b
		ÚSES
		RBC (regionální biocentrum)
		RBK (regionální biokoridor)
		LBK (lokální biokoridor)
		LBC (lokální biocentrum)
		SCHEMATICKÉ ZNAČKY
		vodojem Borová
		nemovitá kulturní památka
CT 182,4231		cyklotrasy
JPT 4040/13		jezdecká páteřní trasa

LEGENDA

stabilizované plochy	plochy změn	územní rezervy	
			PLOCHY S ROZDÍLNÝM ZPŮSOBEM VYUŽITÍ
BV	BV		bydlení v rodinných domech - venkovské
BH			bydlení v bytových domech
RI			rekreace - plochy staveb pro rekreaci
OV			občanské vybavení - veřejná infrastruktura
OM			občanské vybavení - komerční zařízení malá a střední
OS			občanské vybavení - tělovýchovná a sportovní zařízení
OH			občanské vybavení - hřbitovy
DS	DS		dopravní infrastruktura - silniční
		DV	dopravní infrastruktura - vodní
TI			technická infrastruktura
VD	VD		výroba a skladování - drobná a řemeslná výroba
VZ			výroba a skladování - zemědělská výroba
ZS			zeleň soukromá a vyhrazená
ZO			zeleň ochranná a izolační
W	W		plochy vodní a vodohospodářské
NZ			plochy zemědělské
NL			plochy lesní
NP			plochy přírodní
NSZ			plochy smíšené nezastavěného území zemědělské

LEGENDA

ČLENĚNÍ ÚZEMÍ
- hranice řešeného území - správní hranice obce
- hranice mezi katastry ve správním obvodu
- zastavěné území k 30.4.2012

- plochy zastavitelné
- plochy přestavby
- opatření v krajině

Poznámka:
Celé správní území obce leží v CHOPAV Východočeská křída
a ochranném pásmu komunikačního vedení MO.
Územní plán je zpracován nad mapovým podkladem KMD k 30.4.2012

tipos PROJEKTOVÁ KANCELÁŘ	Husova 888, 562 01, Ústí nad Orlicí, tel./fax: 465 523 086, www.tiposuo.cz, tiposuo@seznam.cz	zpracováno na software ArchiCAD 14	S
Autorizovaný projektant: Ing. arch. Petr Kulda	Kreslil: Tomáš Žďárský	Datum: říjen 2012	
Objednatel: MěÚ Vysoké Mýto, odbor stavební úřad, oddělení územního plánování		Měřítko: 1:2880	Číslo paré:
Projekt - název - místo: **ÚP ČESKÉ HEŘMANICE** právní stav po změně č.1		Stupeň:	
Název výkresu: Koordinační výkres		Číslo výkresu: **II.a.**	List: **1**