INTEGROVANÝ OPERAČNÍ PROGRAM
EVROPSKÁ UNIE
EVROPSKÝ FOND PRO REGIONÁLNÍ ROZVOJ
ŠANCE PRO VÁŠ ROZVOJ

projektová kancelář
Husova 888, 562 01 Ústí nad Orlicí
tel./fax 465 523 086 tiposuo@seznam.cz

zpracováno na softwaru ArchiCAD 12

Autorizovaný projektant: Ing. arch.Petr Kulda	Kreslil: Tomáš Žďárský	Datum: leden 2010	
Pořizovatel: MěÚ Vysoké Mýto, odbor územ. plánování a reg. rozvoje		Měřítko: 1:2880	Číslo paré
Projekt - název - místo: **ÚPRAVA ÚPO ČESKÉ HEŘMANICE**		Stupeň: ÚP	
Název výkresu: Technická infrastruktura		Číslo výkresu: **I. c. / 3**	

Celé správní území obce leží v CHOPAV Východočeská křída
a ochranném pásmu komunikačního vedení MO

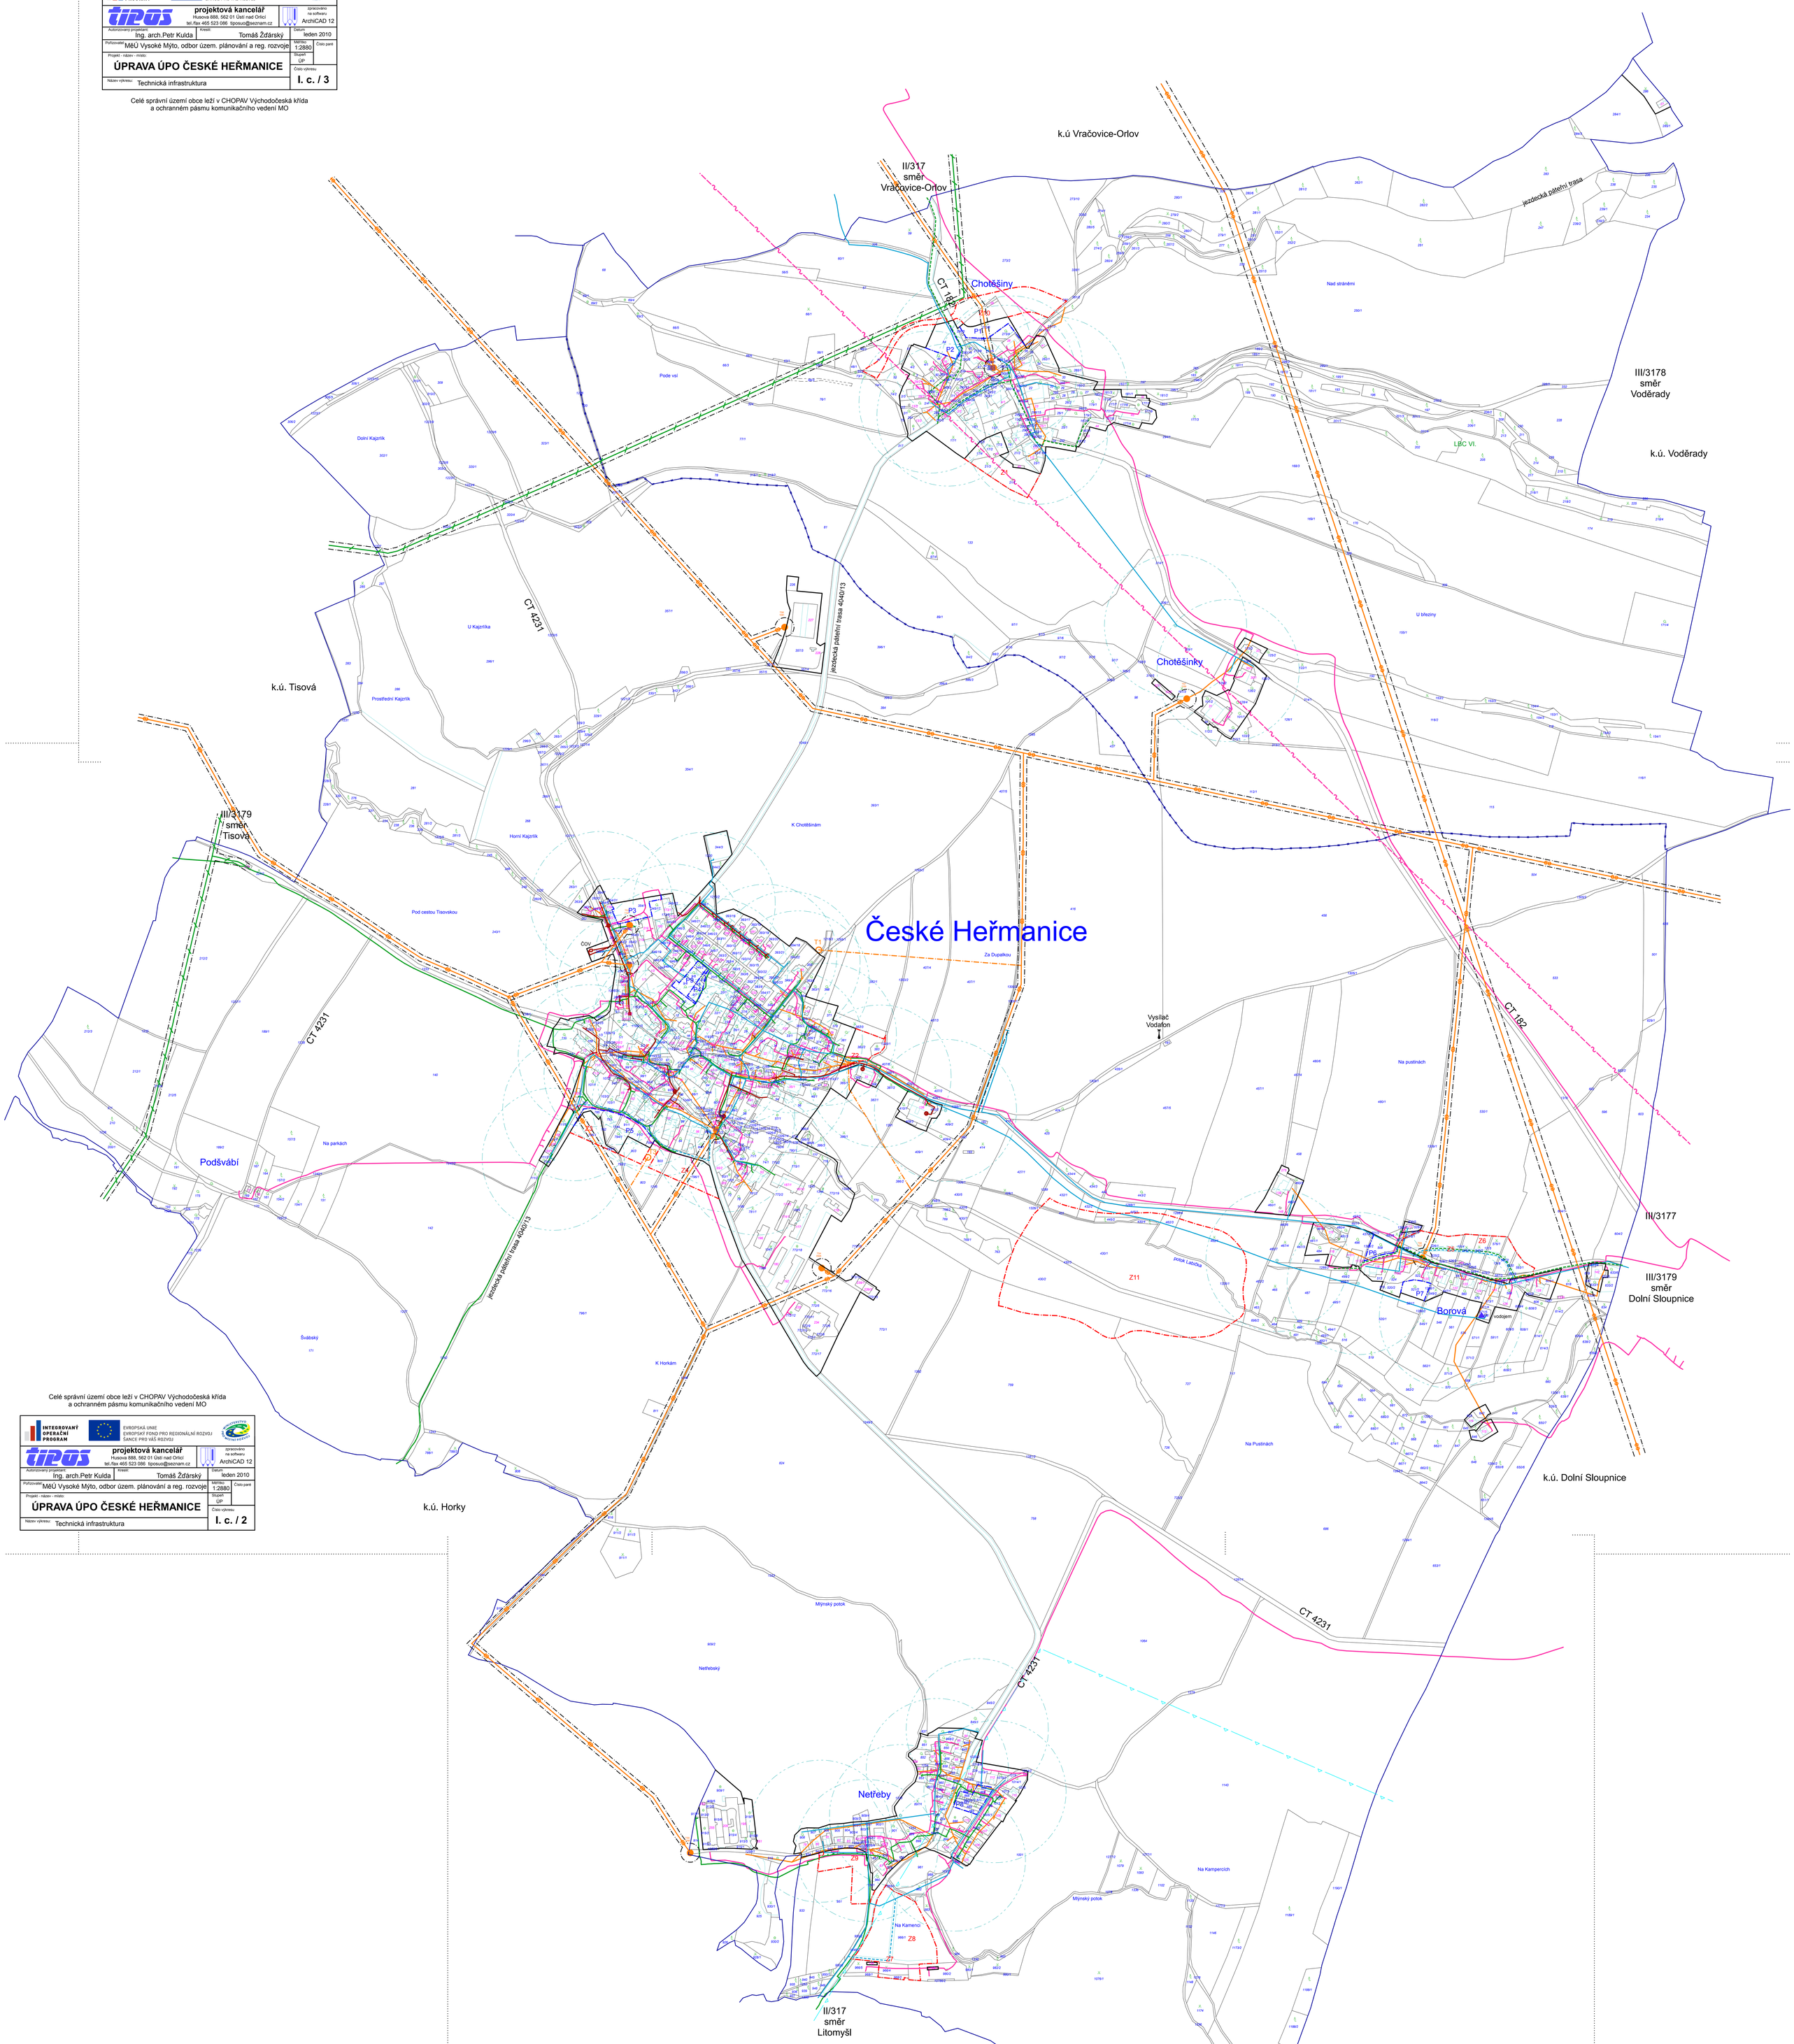

Celé správní území obce leží v CHOPAV Východočeská křída
a ochranném pásmu komunikačního vedení MO

INTEGROVANÝ OPERAČNÍ PROGRAM
EVROPSKÁ UNIE
EVROPSKÝ FOND PRO REGIONÁLNÍ ROZVOJ
ŠANCE PRO VÁŠ ROZVOJ

projektová kancelář
Husova 888, 562 01 Ústí nad Orlicí
tel./fax 465 523 086 tiposuo@seznam.cz

zpracováno na softwaru ArchiCAD 12

Autorizovaný projektant: Ing. arch.Petr Kulda	Kreslil: Tomáš Žďárský	Datum: leden 2010	
Pořizovatel: MěÚ Vysoké Mýto, odbor územ. plánování a reg. rozvoje		Měřítko: 1:2880	Číslo paré
Projekt - název - místo: **ÚPRAVA ÚPO ČESKÉ HEŘMANICE**		Stupeň: ÚP	
Název výkresu: Technická infrastruktura		Číslo výkresu: **I. c. / 2**	

LEGENDA

stávající	navrhované	
		ELEKTRO
		elektrické vrchní primerní vedení 110kV + OP 12m
		elektrické vrchní primerní vedení 35kV + OP 7m
		elektrické vedení 1kV - nadzemní
		elektrické vedení 1kV - podzemní
		trafostanice + OP 20m
		SPOJE, TELEKOMUNIKACE
		telefonní kabely metalické
		radioreléová trasa
		VODOVOD
		vodovodní řad
	H1	hydranty
		dosah hydrantů
		vodojem Borová
		ochranné pásmo vodního zdroje 2b
		PLYNOVOD
		VTL plynovodní řad + OP 8m
		STL plynovodní řad
		KANALIZACE
		kanalizační stoka
		ČOV

LEGENDA

ČLENĚNÍ ÚZEMÍ
- hranice řešeného území - správní hranice obce
- hranice mezi katastry ve správním obvodu
- zastavěné území k 30.9.2009
- Z plochy zastavitelné
- P plochy přestavby

INTEGROVANÝ OPERAČNÍ PROGRAM
EVROPSKÁ UNIE
EVROPSKÝ FOND PRO REGIONÁLNÍ ROZVOJ
ŠANCE PRO VÁŠ ROZVOJ

projektová kancelář
Husova 888, 562 01 Ústí nad Orlicí
tel./fax 465 523 086 tiposuo@seznam.cz

zpracováno na softwaru ArchiCAD 12

Autorizovaný projektant: Ing. arch.Petr Kulda	Kreslil: Tomáš Žďárský	Datum: leden 2010	
Pořizovatel: MěÚ Vysoké Mýto, odbor územ. plánování a reg. rozvoje		Měřítko: 1:2880	Číslo paré
Projekt - název - místo: **ÚPRAVA ÚPO ČESKÉ HEŘMANICE**		Stupeň: ÚP	
Název výkresu: Technická infrastruktura		Číslo výkresu: **I. c. / 1**	

Celé správní území obce leží v CHOPAV Východočeská křída
a ochranném pásmu komunikačního vedení MO