

Poznámka: Celé území obce leží v CHOPAV a v koridoru pro létání v malých a přizemních výškách

TIPOS
PROJEKTOVÁ KANCELÁŘ

Husova 888
562 01, Ústí nad Orlicí
tel./fax: 465 523 086
www.tiposo.cz
tiposo@seznam.cz

AutORIZOVANÝ PROJEKTANT: Ing. arch. Petr Kulda
Kreslil: Tomáš Žďárský
Datum: únor 2017
Měřítko: 1:2880
Číslo par.:
Stupeň:
Číslo výkresu: **II. a. / 2**

Objednatel: Obec Bošín
Projekt - název - místo: **ÚP BOŠÍN**
PRÁVNÍ STAV PO ZMĚNĚ Č.2
Název výkresu: **Koordináční výkres**

zpracováno na softwaru ArchiCAD 16


AutORIZOVANÝ ARCHITEKT: Ing. arch. Petr Kulda
Číslo par.:
Stupeň:
Číslo výkresu: **II. a. / 2**

LEGENDA

	stávající		navrhované	ÚSES
				LBC (lokální biocentrum)
				NRBK (nadregionální biokoridor)
				RBK (regionální biokoridor)
				LBK (lokální biokoridor)
				SCHEMATICKÉ ZNAČKY
				nemovitá kulturní památka - kříž
				nemovitá kulturní památka - kaple
				GEOLOGIE
				chráněná ložisková území
				sesuvná území ostatní

LEGENDA

	stávající		navrhované	PŘÍRODNÍ LIMITY
				hranice přírodního parku Orlice
				EVL Orlice a Labe
				přírodní rezervace "Bošinská obora"
				ochranné pásmo přírodní rezervace "Bošinská obora"
				les zvláštního určení
				území zvláštní povodně výhledové nádrže Korunka
				VKP "Niva Tiché Orlice"
				stanovené záplavové území - Q100
				hlavní odvodňovací zařízení dle ZVHS
				ochranné pásmo lesů 50m
				TECHNICKÉ LIMITY
				ochranné pásmo silnice I/14 - 50m

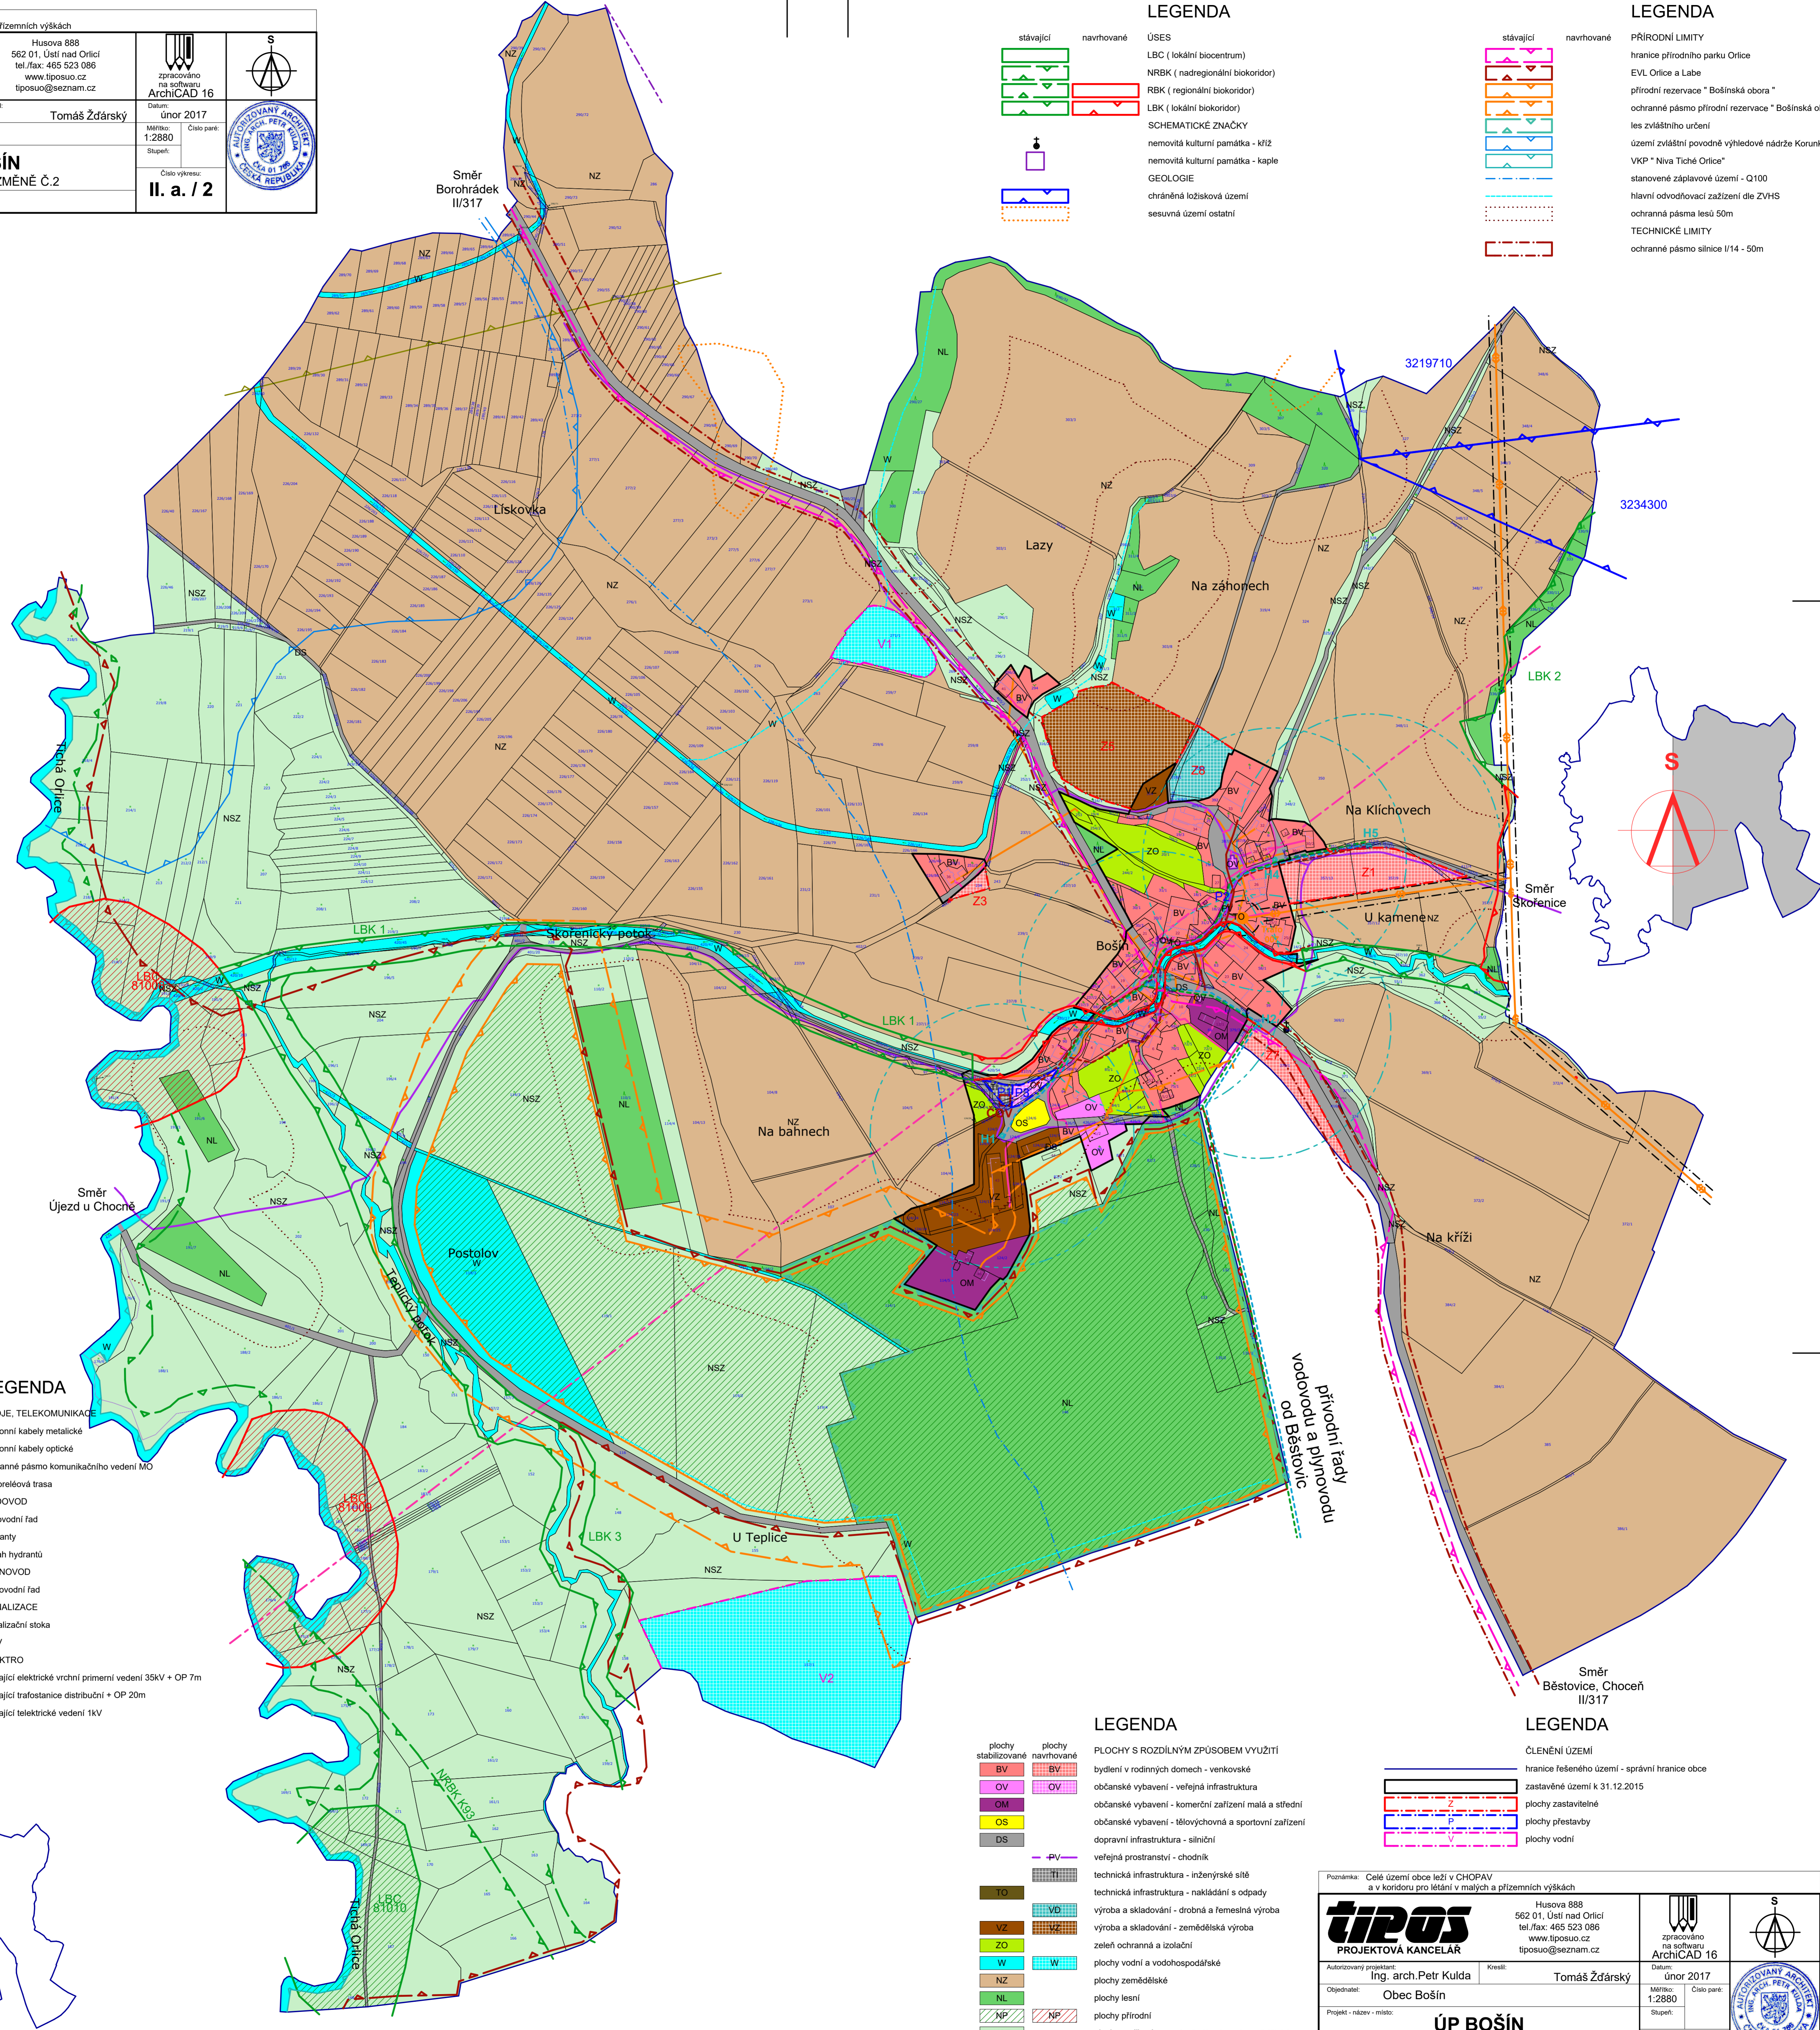

LEGENDA


	stávající		navrhované	SPOJE, TELEKOMUNIKACE
				telefonní kabely metalické
				telefonní kabely optické
				ochranné pásmo komunikačního vedení MO
				rádioreléová trasa
				VODOVOD
				vodovodní řad
				hydranty
				dosah hydrantů
				PLYNOVOD
				plynovodní řad
				KANALIZACE
				kanalizační stoka
				ČOV
				ELEKTRO
				stávající elektrické vrchní primární vedení 35kV + OP 7m
				stávající trafostanice distribuční + OP 20m
				stávající teletrické vedení 1kV

LEGENDA

	plochy stabilizované		navrhované	PLOCHY S ROZDLILNÝM ZPŮSOBEM VYUŽITÍ
	BV		BV	bydlení v rodinných domech - venkovské
	OV		OV	občanské vybavení - veřejná infrastruktura
	OM		OM	občanské vybavení - komerční zařízení malá a střední
	OS		OS	občanské vybavení - tělovýchovná a sportovní zařízení
	DS		DS	dopravní infrastruktura - silniční
				veřejná prostranství - chodník
				technická infrastruktura - inženýrské sítě
				technická infrastruktura - nakládání s odpady
				výroba a skladování - drobná a řemeslná výroba
				výroba a skladování - zemědělská výroba
				zeleň ochranná a izolační
				plochy vodní a vodo hospodářské
				plochy zemědělské
				plochy lesní
				plochy přírodní
				plochy smíšené nezastavěného území zemědělské

LEGENDA

	hranice řešeného území - správní hranice obce
	zastavěné území k 31.12.2015
	plochy zastavitelné
	plochy přestavby
	plochy vodní

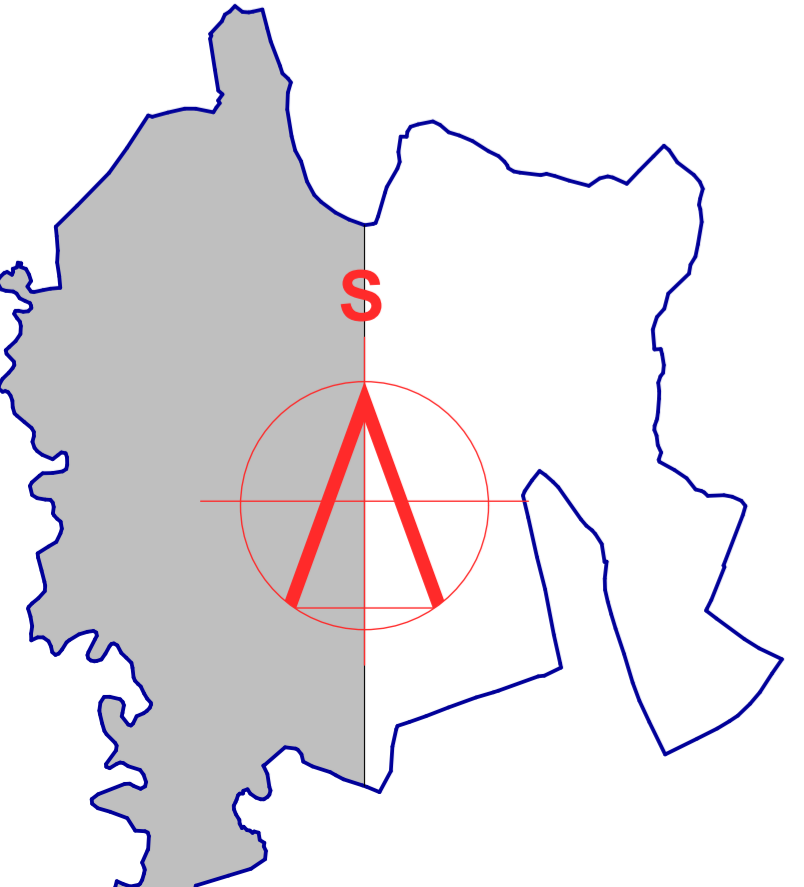

Poznámka: Celé území obce leží v CHOPAV a v koridoru pro létání v malých a přizemních výškách

TIPOS
PROJEKTOVÁ KANCELÁŘ

Husova 888
562 01, Ústí nad Orlicí
tel./fax: 465 523 086
www.tiposo.cz
tiposo@seznam.cz

AutORIZOVANÝ PROJEKTANT: Ing. arch. Petr Kulda
Kreslil: Tomáš Žďárský
Datum: únor 2017
Měřítko: 1:2880
Číslo par.:
Stupeň:
Číslo výkresu: **II. a. / 1**

Objednatel: Obec Bošín
Projekt - název - místo: **ÚP BOŠÍN**
PRÁVNÍ STAV PO ZMĚNĚ Č.2
Název výkresu: **Koordináční výkres**

zpracováno na softwaru ArchiCAD 16

AutORIZOVANÝ ARCHITEKT: Ing. arch. Petr Kulda
Číslo par.:
Stupeň:
Číslo výkresu: **II. a. / 1**