


LEGENDA

		ÚSES LBC (lokální biocentrum) NRBK (nadregionální biokoridor) RBK (regionální biokoridor) LBK (lokální biokoridor)		
		SCHEMATICKÉ ZNAČKY nemovitá kulturní památka - kříž nemovitá kulturní památka - kaple	GEOLOGIE chráněná ložisková území sesuvná území ostatní	

LEGENDA

PŘÍRODNÍ LIMITY hranice přírodního parku Orlice EVL Orlice a Labe přírodní rezervace "Bošinská obora" ochranné pásmo přírodní rezervace "Bošinská obora" les zvláštního určení území zvláštní povodně výhledové nádrže Korunka VKP "Niva Tiché Orlice" stanovené záplavové území - Q100 hlavní odvodňovací zařízení dle ZVHS manipulační pruh podél vodních toků 6m a 8m ochranná pásma lesů 50m	TECHNICKÉ LIMITY ochranné pásmo silnice I/14 - 50m zóna havarij, plánování pro přepravu chlóru 200m
---	---

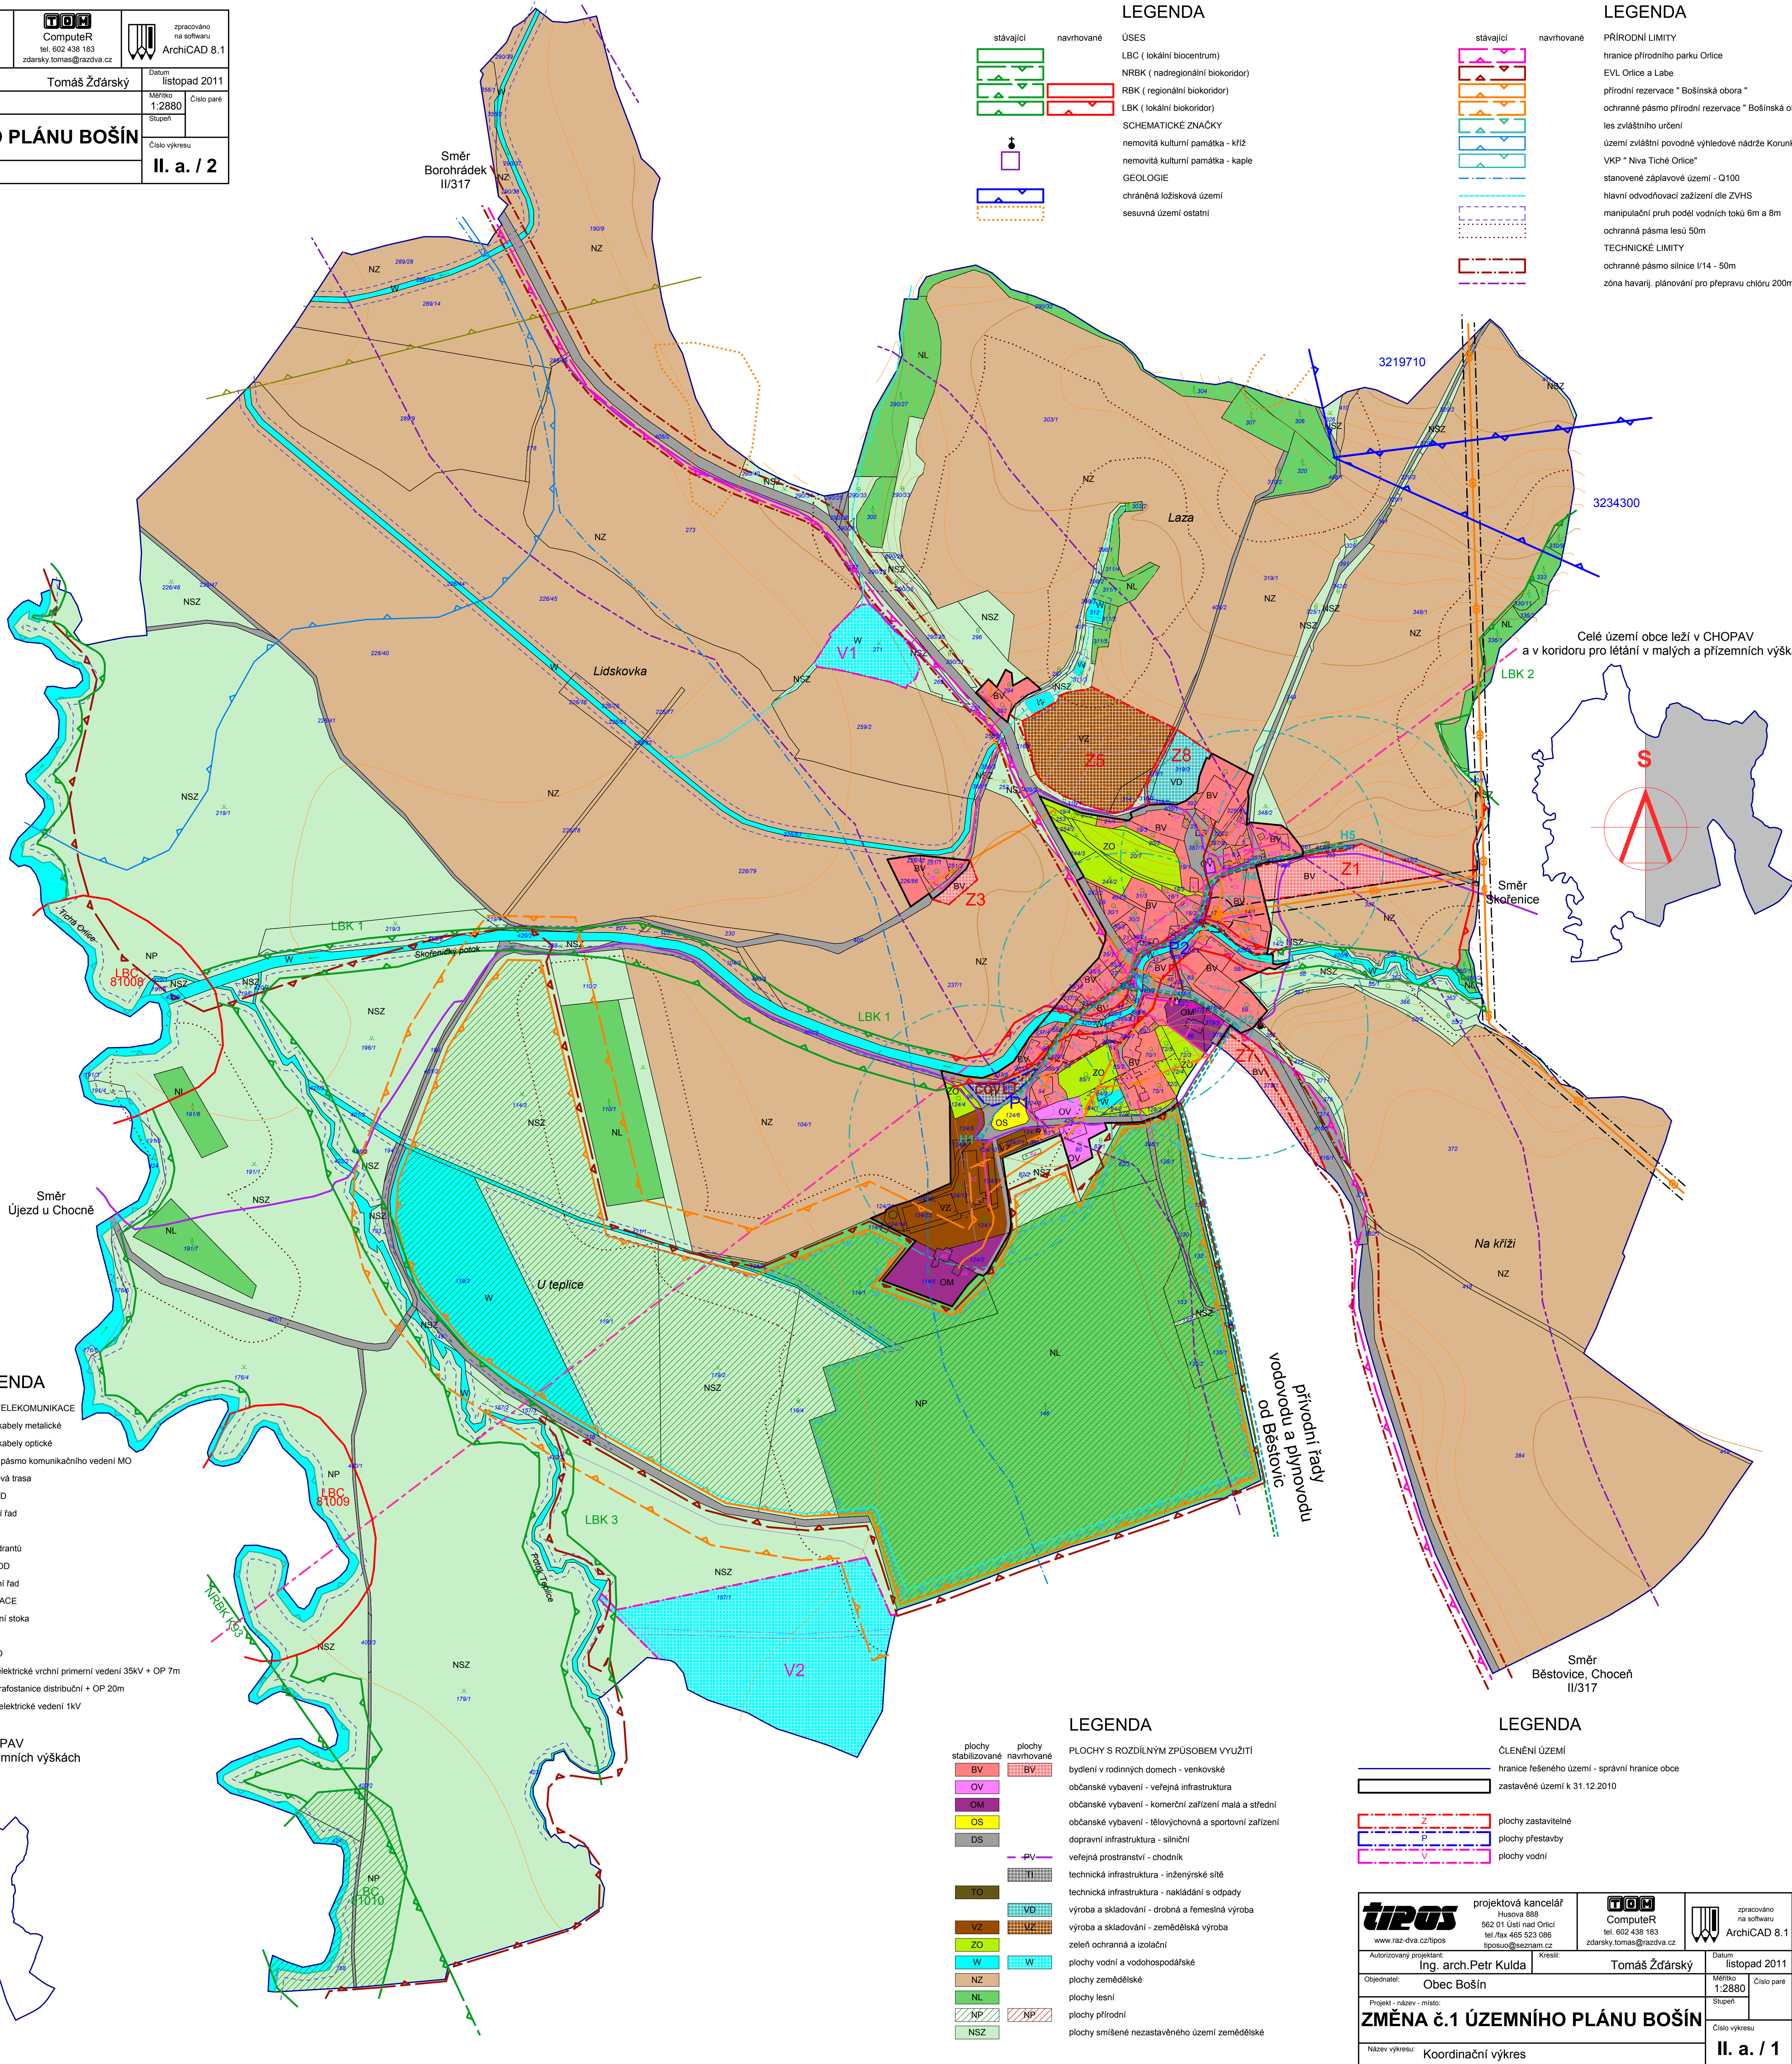

LEGENDA

		SPOJE, TELEKOMUNIKACE telefonní kabely metalické telefonní kabely optické ochranné pásmo komunikačního vedení MO radioreléová trasa VODOVOD vodovodní řad hydranty dosah hydrantů PLYNOVOD plynovodní řad KANALIZACE kanalizační stoka ČOV ELEKTRO stávající elektrické vrchní přírodní vedení 35kV + OP 7m stávající trafostanice distribuční + OP 20m stávající teletrické vedení 1kV
--	--	--

LEGENDA

plochy stabilizované BV OV OM OS DS TO VZ ZO W NZ NL NP NSZ	plochy navrhované BV OV OM OS DS TO VZ ZO W NZ NL NP NSZ	PLOCHY S ROZDILNÝM ZPŮSOBEM VYUŽITÍ bydlení v rodinných domech - venkovské občanské vybavení - veřejná infrastruktura občanské vybavení - komerční zařízení malá a střední občanské vybavení - tělovýchovná a sportovní zařízení dopravní infrastruktura - silniční veřejná prostranství - chodník technická infrastruktura - inženýrské sítě technická infrastruktura - nakládání s odpady výroba a skladování - drobná a řemeslná výroba výroba a skladování - zemědělská výroba zeleň ochranná a izolační plochy vodní a vodo hospodářské plochy zemědělské plochy lesní plochy přírodní plochy smíšené nezastavěného území zemědělské
--	---	---

LEGENDA

ČLENĚNÍ ÚZEMÍ hranice řešeného území - správní hranice obce zastavěné území k 31.12.2010 plochy zastavitelné plochy přestavby plochy vodní

Celé území obce leží v CHOPAV a v koridoru pro létání v malých a přízemních výškách

