

LEGENDA:		
STAV	NÁVRH	HRANICE
		HRANICE ŘEŠENÉHO ÚZEMÍ
		HRANICE ZASTAVĚNÉHO ÚZEMÍ K DATU 15.10.2021
		HRANICE ZASTAVITELNÉHO ÚZEMÍ
		HRANICE PLOCH ZMĚN V KRAJINĚ

STAV	NÁVRH	VYMEZENÍ PLOCH S ROZDÍLNÝM ZPŮSOBEM VYUŽITÍ
BV		PLOCHY BYDLENÍ - V RODINNÝCH DOMECH - VENKOVSKÉ
RI		PLOCHY REKREACE - PLOCHY STAVEB PRO RODINNOU REKREACI
SV		PLOCHY SMÍŠENÉ OBYTNÉ - VENKOVSKÉ
OV		PLOCHY OBČANSKÉHO VYBAVENÍ - VEŘEJNÁ INFRASTRUKTURA
OM		PLOCHY OBČANSKÉHO VYBAVENÍ - KOMERČNÍ ZAŘÍZENÍ MALÁ A STŘEDNÍ
OS		PLOCHY OBČANSKÉHO VYBAVENÍ - TĚLOVÝCHOVNÁ A SPORTOVNÍ ZAŘÍZENÍ
DSi		PLOCHY DOPRAVNÍ INFRASTRUKTURY - SILNIČNÍ - KRAJSKÁ SILNICE
DSm		PLOCHY DOPRAVNÍ INFRASTRUKTURY - SILNIČNÍ - MÍSTNÍ KOMUNIKACE
DSu		PLOCHY DOPRAVNÍ INFRASTRUKTURY - SILNIČNÍ - ÚČELOVÁ KOMUNIKACE
TI		PLOCHY TECHNICKÉ INFRASTRUKTURY - INŽENÝRSKÉ SÍTĚ
VZ		PLOCHY VÝROBY A SKLADOVÁNÍ - ZEMĚDĚLSKÁ VÝROBA
ZV		PLOCHY VEŘEJNÝCH PROSTRANSTVÍ - VEŘEJNÁ ZELEN
ZS		PLOCHY ZELENÉ - ZELEN SOUKROMÁ A VYHRAZENÁ
ZP		PLOCHY ZELENÉ - ZELEN OCHRANNÁ A IZOLAČNÍ
ZP		PLOCHY ZELENÉ - ZELEN PŘÍRODNÍ
W		PLOCHY VODNÍ A VODOHOSPODÁŘSKÉ
NZ		PLOCHY ZEMĚDĚLSKÉ
NL		PLOCHY LESNÍ
NP		PLOCHY PŘÍRODNÍ
NSpz		PLOCHY SMÍŠENÉ NEZASTAVĚNÉHO ÚZEMÍ - PŘÍRODNÍ A ZEMĚDĚLSKÉ
NSpv		PLOCHY SMÍŠENÉ NEZASTAVĚNÉHO ÚZEMÍ - PŘÍRODNÍ A VODOHOSPODÁŘSKÉ
NSp		PLOCHY SPECIFICKÉ - DOPROVODNÁ ZELEN

STAV	NÁVRH	LIMITY VYUŽITÍ ÚZEMÍ
		REGISTROVANÝ VKP VYSOKÁ
		CELÉ ŘEŠENÉ ÚZEMÍ JE ÚZEMÍM S ARCHEOLOGICKÝMI NÁLEZY.
		ÚZEMÍ S ARCHEOLOGICKÝMI NÁLEZY - NÁLEZIŠTĚ II. KATEGORIE
		NEMOVITÁ KULTURNÍ PAMÁTKA
		HRANICE VESNICKÉ PAMÁTKOVÉ ZÓNY
		POZEMKY URČENÉ K PLNĚNÍ FUNKCÍ LESA
		OCHRANNÉ PÁSMO LESA
		ELEKTRICKÉ VEDENÍ VN 35 kV VČETNĚ OCHRANNÉHO PÁSMU
		ELEKTRICKÉ VEDENÍ NN (OCHRANNÉ PÁSMO 1,0 M)
		STŘEDOTLAKÝ PLYNOVOD (OCHRANNÉ PÁSMO 1M)
		VODOVOD (OCHRANNÉ PÁSMO 1,5 M)
		OCHRANNÉ PÁSMO VODNÍHO ZDROJE I. STUPNĚ
		CELÉ ŘEŠENÉ ÚZEMÍ LEŽÍ V CHOPAV VÝCHODOČESKÁ KRÍDA.
		KANALIZACE (OCHRANNÉ PÁSMO 1,5 M)
		KOMUNIKAČNÍ VEDENÍ (OCHRANNÉ PÁSMO 1,5M)
		ELEKTRONICKÉ KOMUNIKAČNÍ ZAŘÍZENÍ
		OCHRANNÉ PÁSMO LETIŠTĚ VYSOKÉ MÝTO
		CELÉ ŘEŠENÉ ÚZEMÍ LEŽÍ V OCHRANNÉM PÁSMU LETIŠTNÍHO
		RADIOLOKAČNÍHO PROSTŘEDKU LETIŠTĚ POLIČKA
		CELÉ ŘEŠENÉ ÚZEMÍ JE ZÁJMOVÝM ÚZEMÍM MINISTERSTVA OBRANY
		Z HLEDISKA POVOLOVÁNÍ VYJEMENOVANÝCH DRUHŮ STAVEB
		OCHRANNÉ PÁSMO SILNICE

STAV	NÁVRH	OMEZENÍ VYPLÝVAJÍCÍ Z VLASTNOSTÍ ÚZEMÍ
		SESUVNÁ ÚZEMÍ


Zodp. projektant: ing. arch. D. Vaníčková	Ing. Arch. D. Vaníčková autorizovaný architekt pro obor územní plánování Adriana Hrušová 182 Jablonec nad Jizerou
Etapa: návrh pro vydání	
Investor: Obec Javorník Datum: ŘÍJEN 2023	Měřítko: 1: 5 000
ZMĚNA Č.1 ÚP JAVORNÍK	
KOORDINAČNÍ VÝKRES	
B.2.1	

STAV	NÁVRH	VYMEZENÍ PRVKŮ ÚZEMNÍHO SYSTÉMU EKOLOGICKÉ STABILITY
		LOKÁLNÍ BIOCENTRUM
		LOKÁLNÍ BIOKORIDOR

STAV	NÁVRH	VYMEZENÍ PLOCH PŘESTAVBY
		HRANICE PLOCH PŘESTAVBY
		PLOCHY PŘESTAVBY - TECHNICKÁ INFRASTRUKTURA
		PLOCHY PŘESTAVBY - DOPRAVNÍ INFRASTRUKTURA - MÍSTNÍ KOMUNIKACE

STAV	NÁVRH	VYMEZENÍ KULTURNÍCH A PŘÍRODNÍCH HODNOT
		PAMÁTKOVÉ HODNOTNÉ OBJEKTY
		ARCHITEKTONICKY CENNÁ STAVBA
		VÝZNAMNÝ STROM

STAV	NÁVRH	VYMEZENÍ ÚZEMNÍCH REZERV
		ÚZEMNÍ REZERVA PRO BYDLENÍ - V RODINNÝCH DOMECH - VENKOVSKÉ

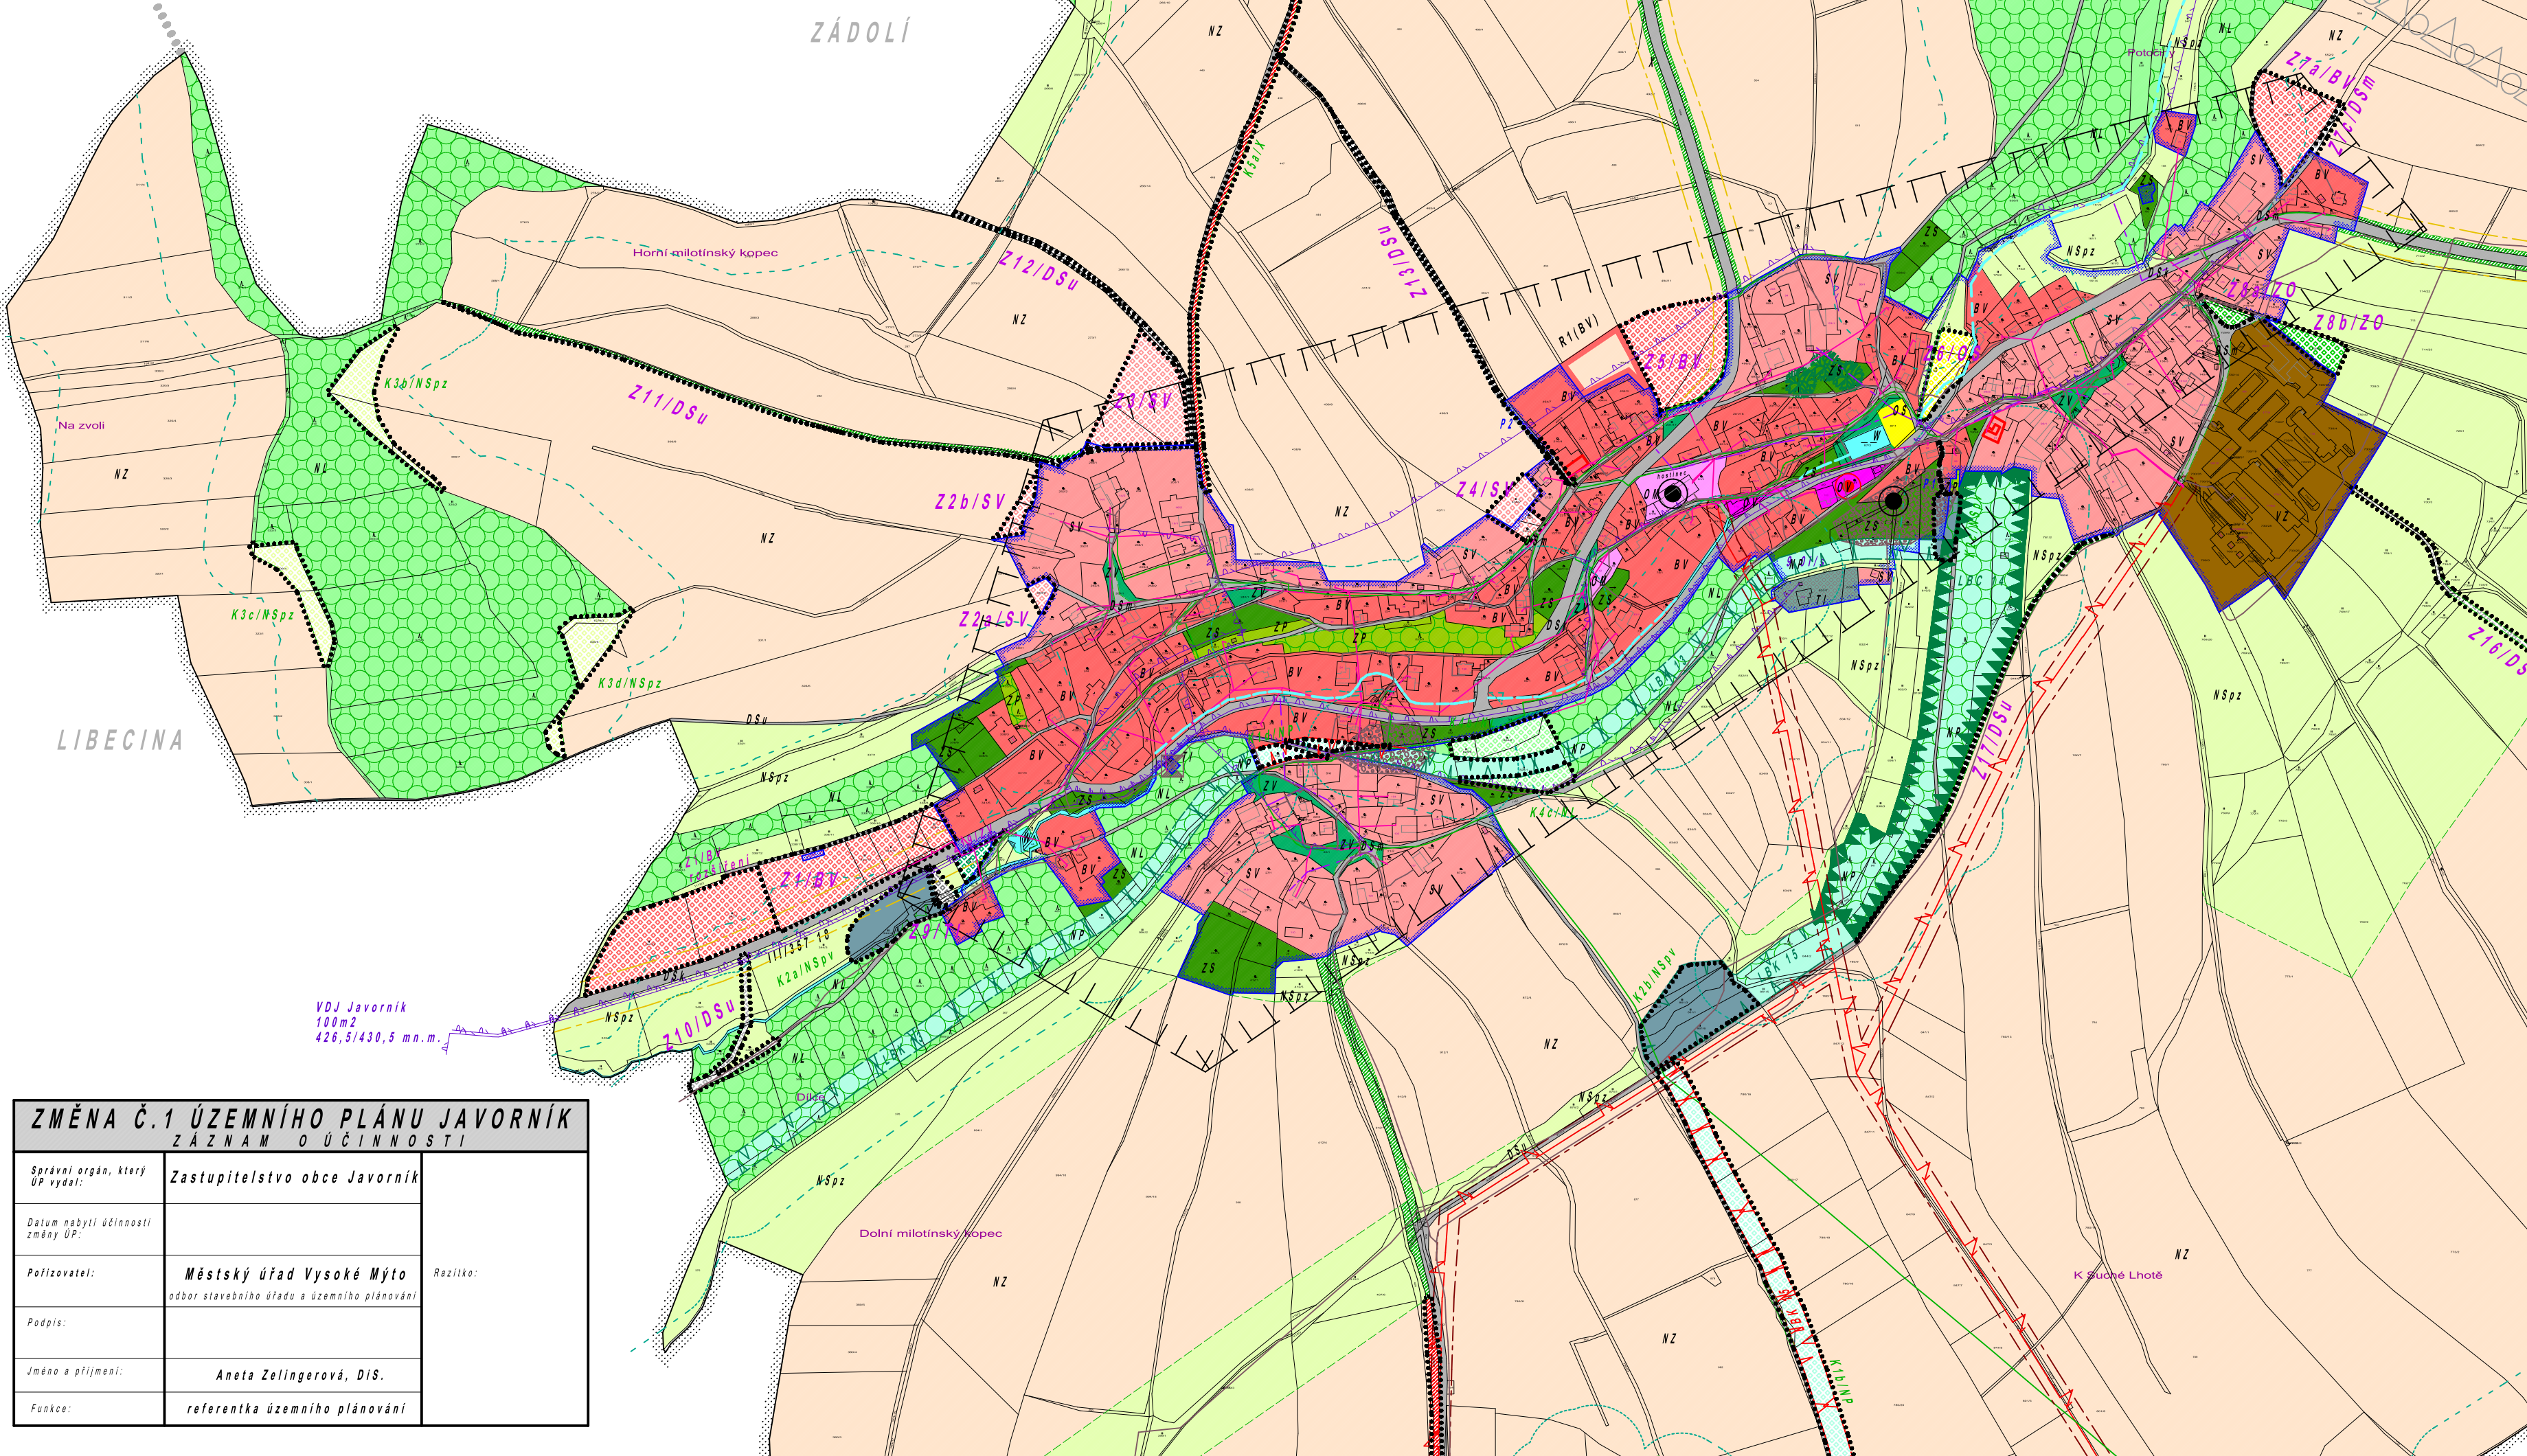

ZMĚNA Č.1 ÚZEMNÍHO PLÁNU JAVORNÍK		
ZÁZNAM O ÚČINNOSTI		
Správní orgán, který ÚP vydal:	Zastupitelstvo obce Javorník	
Datum nabytí účinnosti změny ÚP:		
Pořizovatel:	Městský úřad Vysoké Mýto obor stavebního úřadu a územního plánování	Razítko:
Podpis:		
Jméno a příjmení:	Aneta Zelingerová, DIS.	
Funkce:	referentka územního plánování	