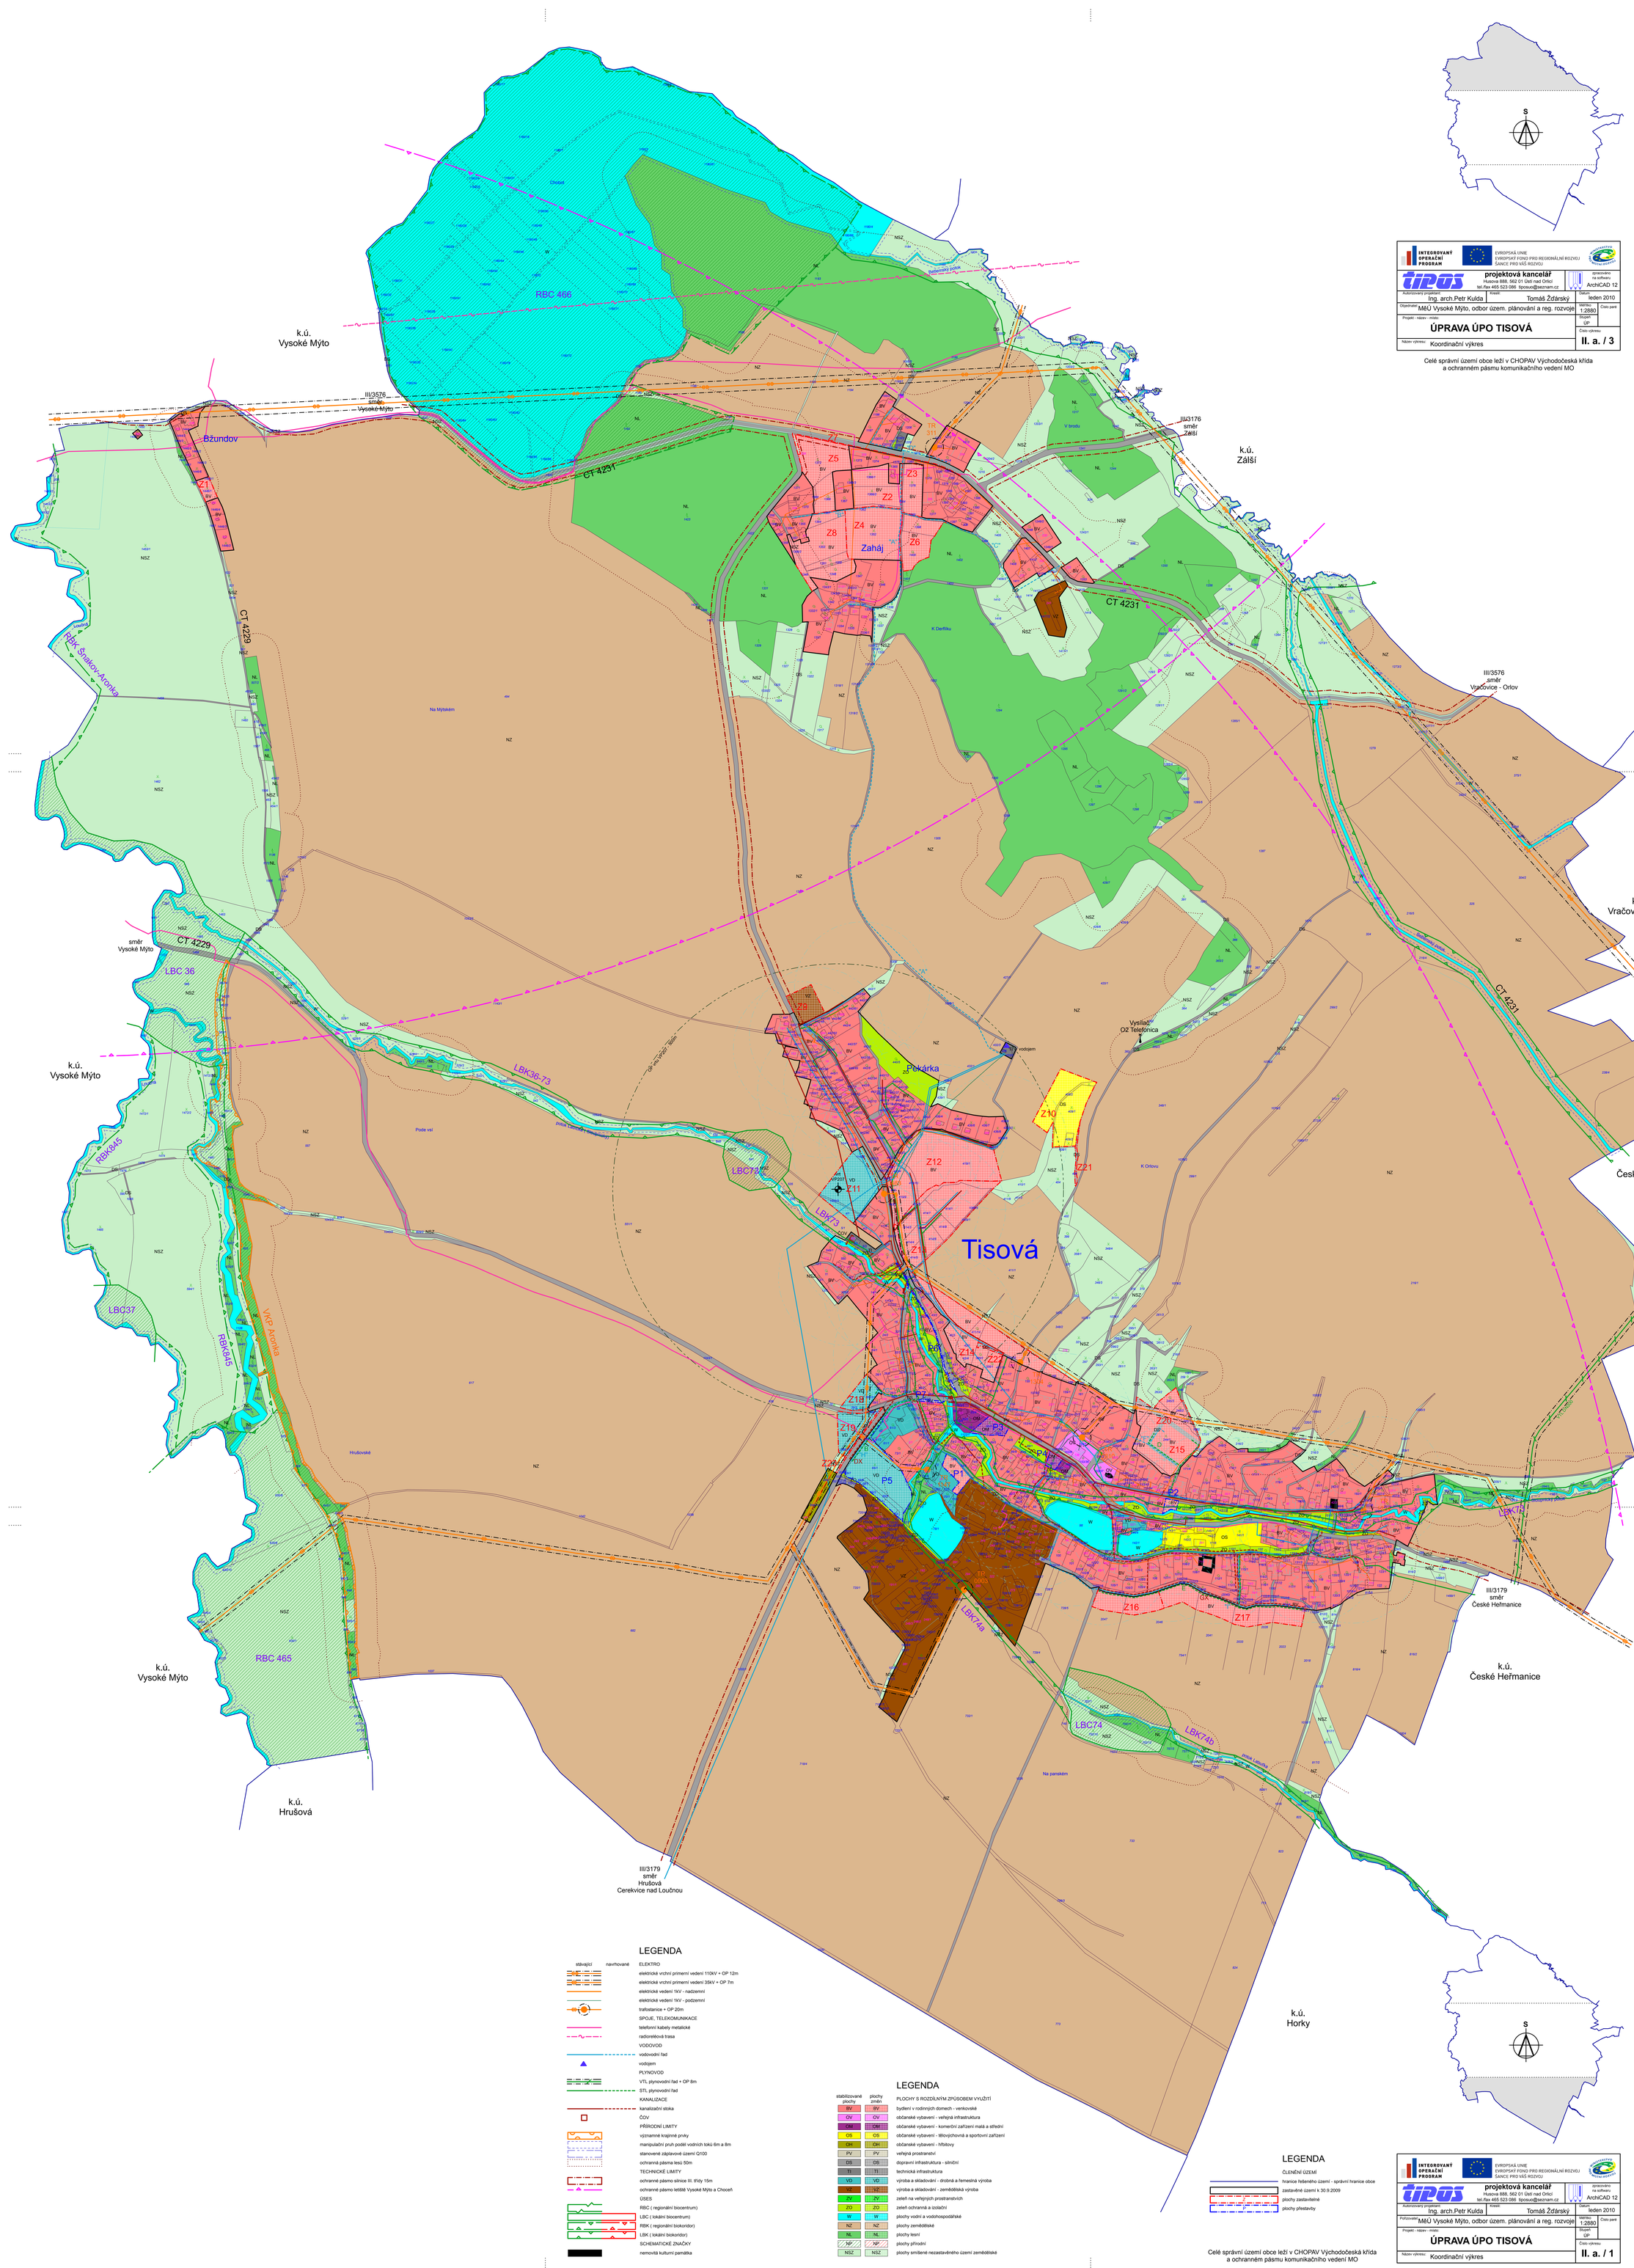

INTEGROVANÝ OPERAČNÍ PROGRAM
EVROPSKÁ UNIE
EVROPSKÝ FOND PRO REGIONÁLNÍ ROZVOJ
ŠANCE PRO VÁŠ ROZVOJ

projektová kancelář
Husova 888, 562 01 Ústí nad Orlicí
tel./fax 465 523 086 tiposuo@seznam.cz

zpracováno na software ArchiCAD 12

Autorizovaný projektant: Ing. arch.Petr Kulda	Kreslil: Tomáš Žďárský
Datum: leden 2010	
Objednatel: MěÚ Vysoké Mýto, odbor územ. plánování a reg. rozvoje	Měřítko: 1:2880
Číslo paré	
Projekt - název - místo: ÚPRAVA ÚPO TISOVÁ	Stupeň: ÚP
Název výkresu: Koordinační výkres	Číslo výkresu: II. a. / 3

Celé správní území obce leží v CHOPAV Východočeská křída a ochranném pásmu komunikačního vedení MO

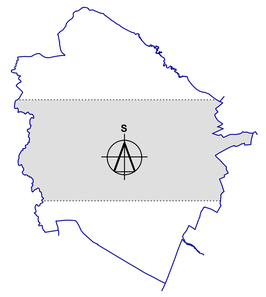

INTEGROVANÝ OPERAČNÍ PROGRAM
EVROPSKÁ UNIE
EVROPSKÝ FOND PRO REGIONÁLNÍ ROZVOJ
ŠANCE PRO VÁŠ ROZVOJ

projektová kancelář
Husova 888, 562 01 Ústí nad Orlicí
tel./fax 465 523 086 tiposuo@seznam.cz

zpracováno na software ArchiCAD 12

Autorizovaný projektant: Ing. arch.Petr Kulda	Kreslil: Tomáš Žďárský
Datum: leden 2010	
Objednatel: MěÚ Vysoké Mýto, odbor územ. plánování a reg. rozvoje	Měřítko: 1:2880
Číslo paré	
Projekt - název - místo: ÚPRAVA ÚPO TISOVÁ	Stupeň: ÚP
Název výkresu: Koordinační výkres	Číslo výkresu: II. a. / 2

Celé správní území obce leží v CHOPAV Východočeská křída a ochranném pásmu komunikačního vedení MO

LEGENDA

stávající	navrhované	
		ELEKTRO
		elektrické vrchní primerní vedení 110kV + OP 12m
		elektrické vrchní primerní vedení 35kV + OP 7m
		elektrické vedení 1kV - nadzemní
		elektrické vedení 1kV - podzemní
		trafostanice + OP 20m
		SPOJE, TELEKOMUNIKACE
		telefonní kabely metalické
		radioreléová trasa
		VODOVOD
		vodovodní řad
		vodojem
		PLYNOVOD
		VTL plynovodní řad + OP 8m
		STL plynovodní řad
		KANALIZACE
		kanalizační stoka
		ČOV
		PŘÍRODNÍ LIMITY
		významné krajinné prvky
		manipulační pruh podél vodních toků 6m a 8m
		stanovené záplavové území Q100
		ochranná pásma lesů 50m
		TECHNICKÉ LIMITY
		ochranné pásmo silnice III. třídy 15m
		ochranné pásmo letiště Vysoké Mýto a Choceň
		ÚSES
		RBC (regionální biocentrum)
		LBC (lokální biocentrum)
		RBK (regionální biokoridor)
		LBK (lokální biokoridor)
		SCHEMATICKÉ ZNAČKY
		nemovitá kulturní památka

LEGENDA

stabilizované plochy	plochy změn	PLOCHY S ROZDÍLNÝM ZPŮSOBEM VYUŽITÍ
BV	BV	bydlení v rodinných domech - venkovské
OV	OV	občanské vybavení - veřejná infrastruktura
OM	OM	občanské vybavení - komerční zařízení malá a střední
OS	OS	občanské vybavení - tělovýchovná a sportovní zařízení
OH	OH	občanské vybavení - hřbitovy
PV	PV	veřejná prostranství
DS	DS	dopravní infrastruktura - silniční
TI	TI	technická infrastruktura
VD	VD	výroba a skladování - drobná a řemeslná výroba
VZ	VZ	výroba a skladování - zemědělská výroba
ZV	ZV	zeleň na veřejných prostranstvích
ZO	ZO	zeleň ochranná a izolační
W	W	plochy vodní a vodohospodářské
NZ	NZ	plochy zemědělské
NL	NL	plochy lesní
NP	NP	plochy přírodní
NSZ	NSZ	plochy smíšené nezastavěného území zemědělské

LEGENDA

ČLENĚNÍ ÚZEMÍ

- hranice řešeného území - správní hranice obce
- zastavěné území k 30.9.2009
- plochy zastavitelné
- plochy přestavby

Celé správní území obce leží v CHOPAV Východočeská křída a ochranném pásmu komunikačního vedení MO

INTEGROVANÝ OPERAČNÍ PROGRAM
EVROPSKÁ UNIE
EVROPSKÝ FOND PRO REGIONÁLNÍ ROZVOJ
ŠANCE PRO VÁŠ ROZVOJ

projektová kancelář
Husova 888, 562 01 Ústí nad Orlicí
tel./fax 465 523 086 tiposuo@seznam.cz

zpracováno na software ArchiCAD 12

Autorizovaný projektant: Ing. arch.Petr Kulda	Kreslil: Tomáš Žďárský
Datum: leden 2010	
Objednatel: MěÚ Vysoké Mýto, odbor územ. plánování a reg. rozvoje	Měřítko: 1:2880
Číslo paré	
Projekt - název - místo: ÚPRAVA ÚPO TISOVÁ	Stupeň: ÚP
Název výkresu: Koordinační výkres	Číslo výkresu: II. a. / 1